


Optimalizace traťového úseku Český Těšín (mimo) - Albrechtice u Českého Těšína (včetně)

SK 00-00-07 ŽST Albrechtice u Č.T.,Železniční svršek a spodek

Charakteristický řez - č. 3

M 1:100

Řez č. 3 - km 11,350

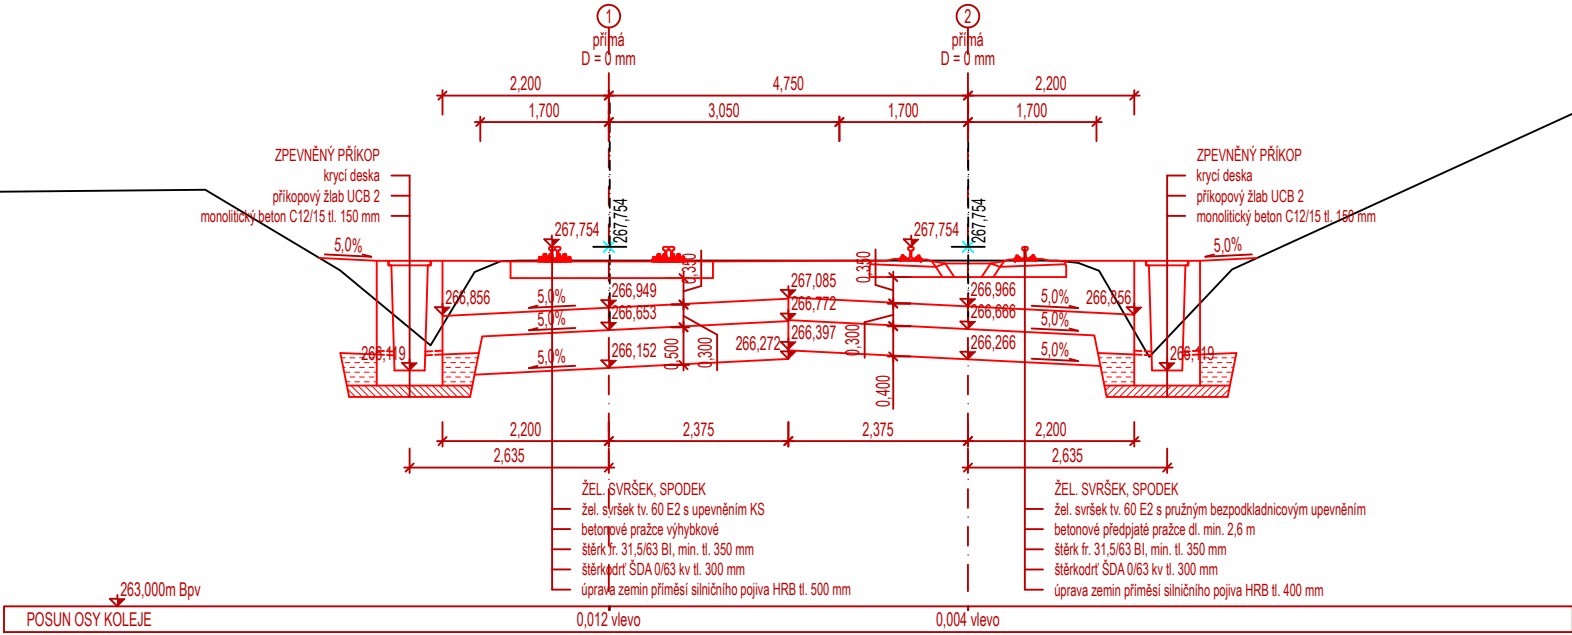

		EVROPSKÁ UNIE Evropské strukturální a investiční fondy Operační program Doprava		Ministerstvo dopravy Státní fond dopravní infrastruktury	
Jiná ověření:				Paré:	
				Razítko oprávněné osoby:	
Podpis:				Datum:	
Revize:	Datum:	Popis:		Kontroloval:	
000	30.12.2022	Definitivní odevzdání dokumentace		Ing. Dominik Mojžíšek	
Stavebník/Investor:		Správa železnic, státní organizace			
Adresa:		Dlážděná 1003/7, 110 00 Praha 1			
Zástupce investora:		Stavební správa východ			
Adresa:		Nerudova 1, 779 00 Olomouc			
Zhotovitel díla:		EXprojekt s.r.o.			
Adresa:		Heršpická 758/13, 619 00 Brno			
Kontakt:		T: +420 533 312 000 E: info@exprojekt.cz			
Zhotovitel objektu:		EXprojekt s.r.o.			
Adresa:		Heršpická 758/13, 619 00 Brno			
Kontakt:		T: +420 533 312 000 E: info@exprojekt.cz			
Hlavní projektant (HIP):		Ing. Pavel Odehnal Ing. Dominik Mojžíšek		Specialista: Ing. Jaroslav Šmíd	
Název stavby/akce:		Optimalizace traťového úseku Český Těšín (mimo) - Albrechtice u Českého Těšína (včetně)		Označení investora: S621700032	
Název části:		Železniční svršek a spodek		Zakázka: 2021-024	
Název objektu/díleční části:		ŽST Albrechtice u Č.T., železniční svršek a spodek		Označení části: D.2.1.1	
Název přílohy:		Charakteristický řez		Označení objektu/komplexu: -	
Název díleční části přílohy:		č. 3		Objekty dle seznamu SK 00-00-07	
Odpovědný projektant:		Zpracovatel přílohy: Ing. Josef Marek		Číslo přílohy (typ/pořadí): 2. 033	
Kraj:		Katastrální území: viz textová část		Stupeň dokumentace: DUR	
Moravskoslezský		TUDU: 2521		Smluvní datum zpracování: 30.12.2022	
<small>Kódové označení přílohy: S621700032_DURX_D2101_SK000007_XX_2_033_000</small>					