Optimalizace traťového úseku Český Těšín (mimo) - Albrechtice u Českého Těšína (včetně)

SK 11-00-04 Český Těšín - Albrechtice u Č.T.,Železniční svršek a spodek

Situace - km 7,5 - 9,0

M 1:1000

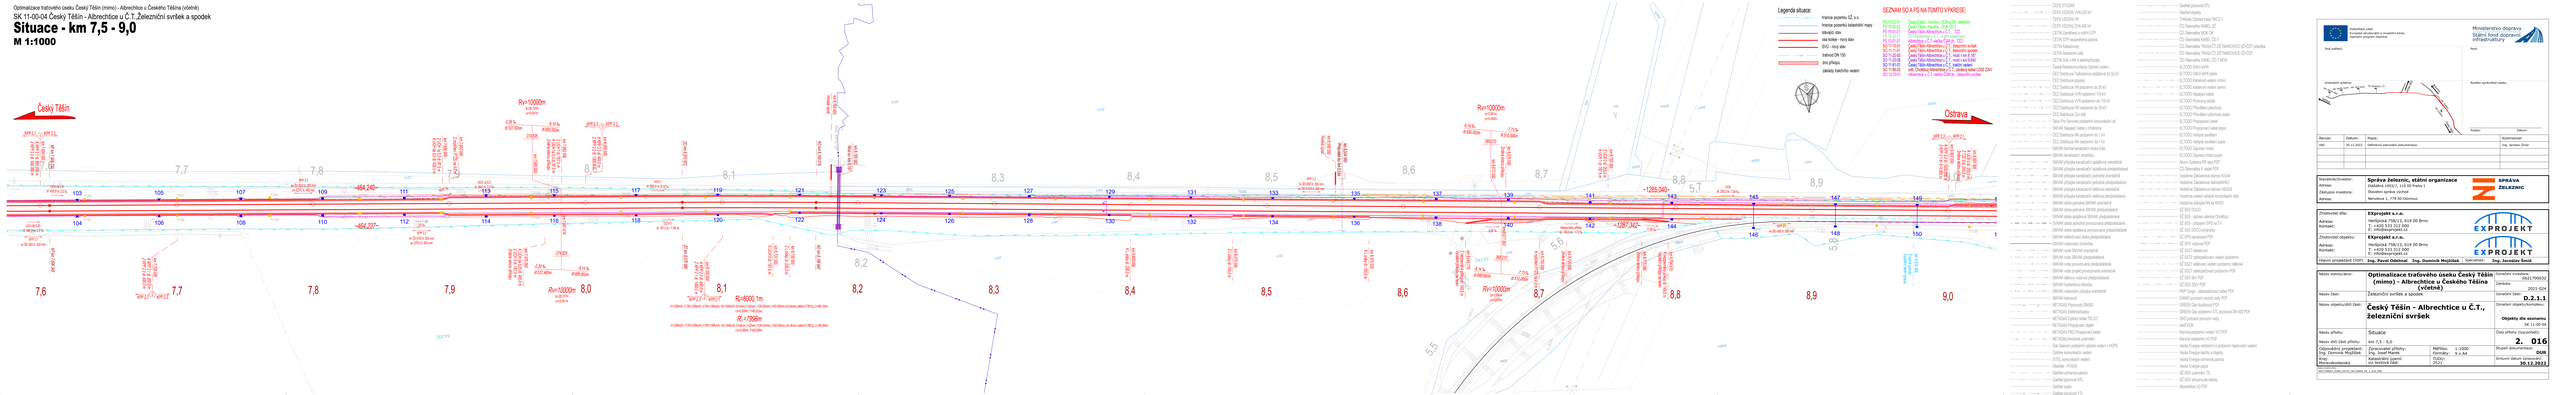

Investiční akce
Evropské strukturální a investiční fondy
Operační program Doprava

Ministerstvo dopravy
Státní fond dopravní infrastruktury

Investiční výstavba
Rychlost
Rychlost zpětného vedení

Revize:	Datum:	Popis:	Kontrolovaný:
00	06.12.2022	Zadávací zakázková dokumentace	Ing. Jaroslav Šenkl

Investor/Vlastník: **Správa železnic, státní organizace**
Adresa: Dlážděná 1003/7, 110 00 Praha 1
Zástupce investora: Generální ředitelství SŽDC
Adresa: Nerudova 1, 110 00 Olomouc

SPRÁVA ŽELEZNIC

Zhotovitel díla: **Expropert s.r.o.**
Adresa: Hlavkova 758/13, 619 00 Brno
Kontakt: T: +420 533 312 000
E: info@expropert.cz

EXPROJEKT

Zhotovitel objektu: **Expropert s.r.o.**
Adresa: Hlavkova 758/13, 619 00 Brno
Kontakt: T: +420 533 312 000
E: info@expropert.cz

EXPROJEKT

Hlavní projektant (HIP): **Ing. Pavel Ojabrad** Spolupráce: **Ing. Dominik Mejzlík** Spolupráce: **Ing. Jaroslav Šenkl**

Název stavby/akce:	**Optimalizace traťového úseku Český Těšín (mimo) - Albrechtice u Českého Těšína (včetně)**	Číslo akce:	5421700032
Název části:	Železniční svršek a spodek	Zakázka:	2022-004
		Označení části:	**D.2.1.1**
Název objektu/ASŘ:	**Český Těšín - Albrechtice u Č.T., železniční svršek**	Označení objektu/kompletu:	**objekty dle seznamu**
Název přílohy:	**Situace**	Číslo přílohy / pracovního výkresu:	**2. 016**
Název dílčí části přílohy:	km 7,5 - 9,0		
Odpovědný projektant:	Zpracovatel přílohy:	Měřítko: 1:1000	Stupeň dokumentace: **DUR**
Ing. Dominik Mejzlík	Ing. Josef Hasek	Formát: 9 x A4	
Datum:	Číslo zakázky:		Smluvní datum zpracování:
Mezinárodní dodavatelé		Vydání: 2021	**30.12.2022**

AKI STREAM, SPRÁVA ŽELEZNIC, SPOLEČNÁ ÚLOHA A.S., ELNÍ, ATD.