


Optimalizace traťového úseku Český Těšín (mimo) - Albrechtice u Českého Těšína (včetně)

SK 11-00-04 Český Těšín - Albrechtice u Č.T.,Železniční svršek a spodek

# Charakteristické řezy - č. 1, 2, 3, 4

## M 1:100

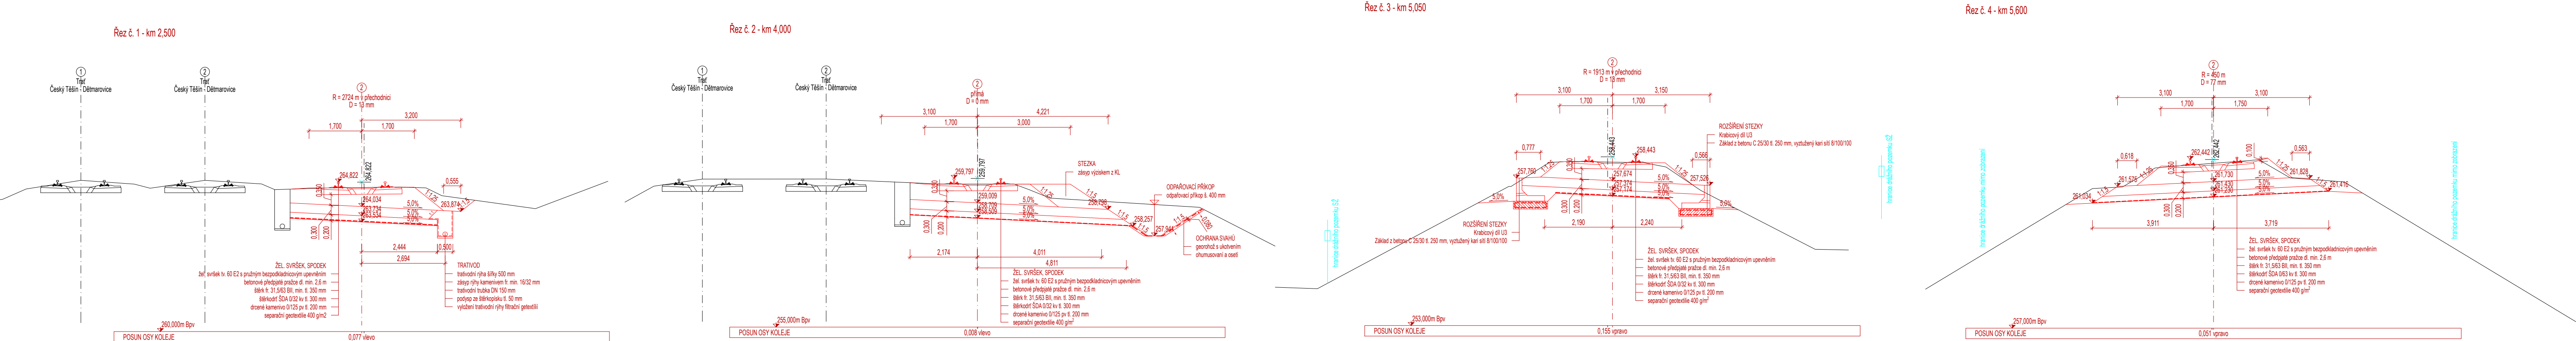

Název stavby/akce:		Optimalizace traťového úseku Český Těšín (mimo) - Albrechtice u Českého Těšína (včetně)		Označení investora: S621700032	
				Zakázka: 2021-024	
Název části:		Železniční svršek a spodek		Označení části: D.2.1.1	
Název objektu/díleč části:		Český Těšín - Albrechtice u Č.T., železniční svršek		Označení objektu/komplexu: - Objekty dle seznamu SK 11-00-04	
Název přílohy:		Charakteristické řezy		Číslo přílohy (typ/pořadí): 2. 031	
Název díleč části přílohy:		č. 1, 2, 3, 4		Stupeň dokumentace: DUR	
Odpovědný projektant: Ing. Dominik Mojžíšek		Zpracovatel přílohy: Ing. Josef Marek	Měřítka: 1:100 Formáty: 5 x A4	Smluvní datum zpracování: 30.12.2022	
Kraj: Moravskoslezský		Katastrální území: viz textová část	TUDU: 2521		
Kódové označení přílohy: S621700032_DURX_D2101_SK110004_XX_2_031_000					