Optimalizace traťového úseku Český Těšín (mimo) - Albrechtice u Českého Těšína (včetně)

SK 11-00-04 Český Těšín - Albrechtice u Č.T.,Železniční svršek a spodek

Charakteristické řezy - č. 5, 6

M 1:100

Řez č. 5 - km 5,525

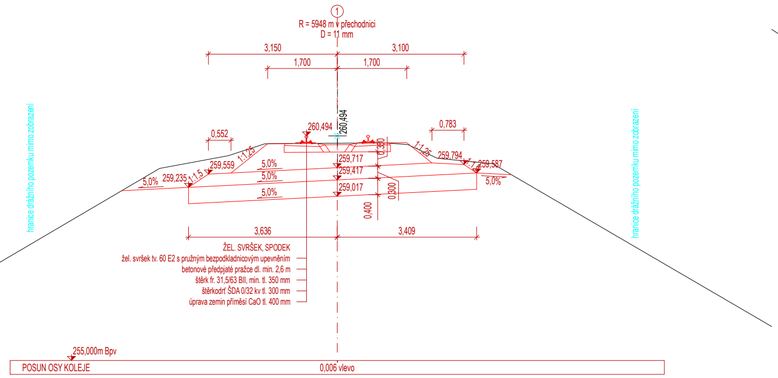

Řez č. 6 - km 6,000

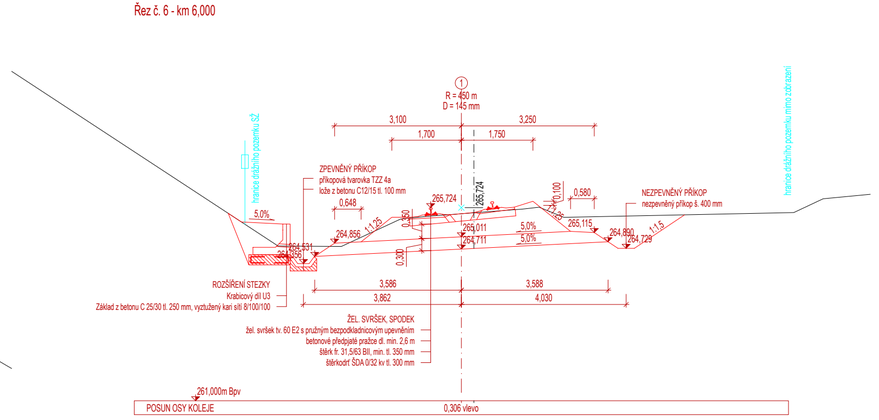

EVROPSKÁ UNIE
Evropské strukturální a investiční fondy
Operační program Doprava

Ministerstvo dopravy
Státní fond dopravní infrastruktury

Jiná ověření:

Paré:

Orientační schéma:

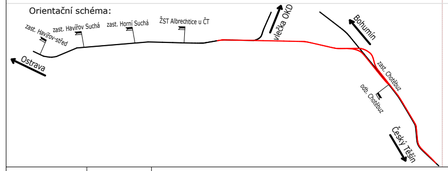

Razítko oprávněné osoby:

Podpis: Datum:

Revize:	Datum:	Popis:	Kontroloval:
000	30.12.2022	Definitivní odevzdání dokumentace	Ing. Jaroslav Šmíd

Stavebník/Investor:	**Správa železnic, státní organizace**
Adresa:	Dlážděná 1003/7, 110 00 Praha 1
Zástupce investora:	Stavební správa východ
Adresa:	Nerudova 1, 779 00 Olomouc

SPRÁVA ŽELEZNIC

Zhotovitel díla:	**EXprojekt s.r.o.**
Adresa: Kontakt:	Heršpická 758/13, 619 00 Brno T: +420 533 312 000 E: info@exprojekt.cz
Zhotovitel objektu:	**EXprojekt s.r.o.**
Adresa: Kontakt:	Heršpická 758/13, 619 00 Brno T: +420 533 312 000 E: info@exprojekt.cz
Hlavní projektant (HIP):	**Ing. Pavel Odehnal Ing. Dominik Mojžíšek** Specialista: **Ing. Jaroslav Šmíd**

EXPROJEKT

Název stavby/akce:	**Optimalizace traťového úseku Český Těšín (mimo) - Albrechtice u Českého Těšína (včetně)**		Označení investora: S621700032
Název části:	Železniční svršek a spodek		Zakázka: 2021-024
Název objektu/dílčí části:	**Český Těšín - Albrechtice u Č.T., železniční svršek**		Označení části: **D.2.1.1**
			Označení objektu/komplexu: - **Objekty dle seznamu** SK 11-00-04
Název přílohy: Název dílčí části přílohy:	Charakteristické řezy č. 5, 6		Číslo přílohy (typ/pořadí): **2. 032**
Odpovědný projektant: Ing. Dominik Mojžíšek	Zpracovatel přílohy: Ing. Josef Marek	Měřítko: 1:100 Formáty: 3 x A4	Stupeň dokumentace: **DUR**
Kraj: Moravskoslezský	Katastrální území: viz textová část	TUDU: 2521	Smluvní datum zpracování: **30.12.2022**

Kódové označení přílohy:
S621700032_DURX_D2101_SK110004_XX_2_032_000