


Optimalizace traťového úseku Český Těšín (mimo) - Albrechtice u Českého Těšína (včetně)

SO 11-20-03 Český Těšín - Albrechtice u Č.T., most v km 5,754

Situace
M 1:500

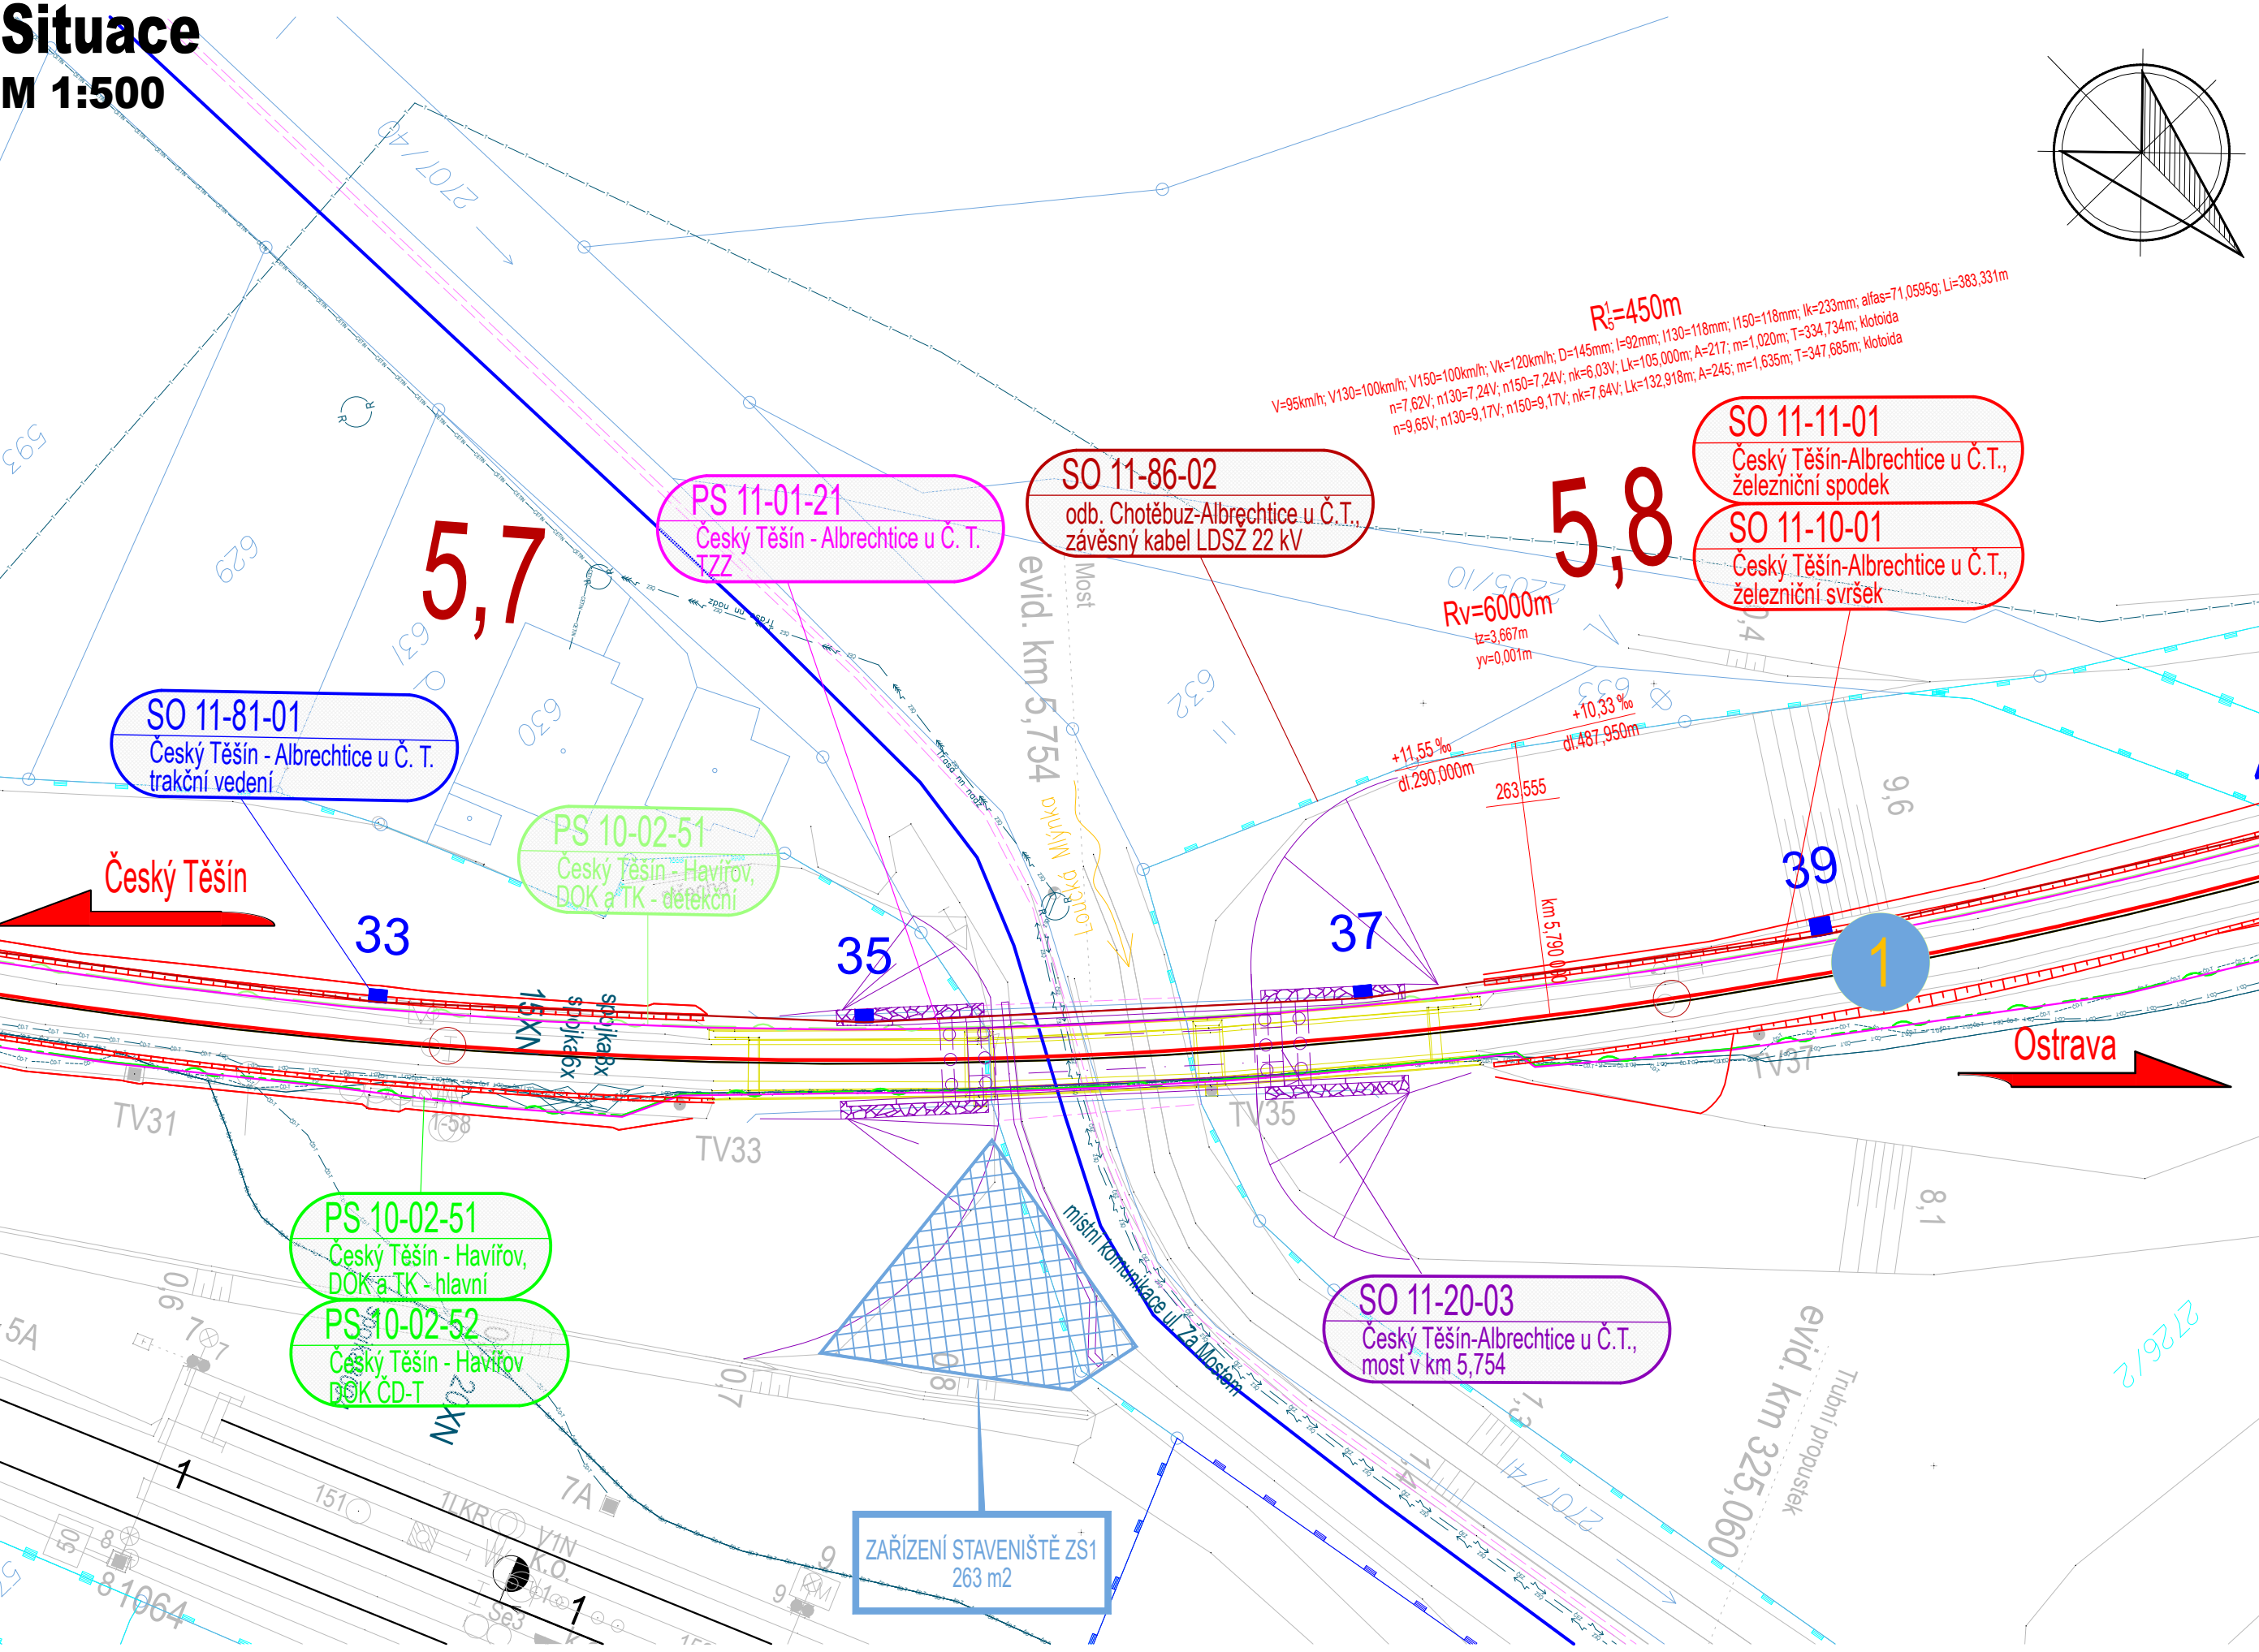

Seznam souvisejících SO / PS

- PS 10-02-51 Český Těšín - Havířov, DOK a TK
- PS 10-02-52 Český Těšín - Havířov, DOK ČD-T
- PS 11-01-21 Český Těšín - Albrechtice u Č. T., traťové zabezpečovací zařízení
- SO 11-10-01 Český Těšín - Albrechtice u Č. T., železniční svršek
- SO 11-11-01 Český Těšín - Albrechtice u Č. T., železniční spodek
- SO 11-81-01 Český Těšín - Albrechtice u Č. T., trakční vedení
- SO 11-86-02 odb. Chotěbuz - Albrechtice u Č. T., závěsný kabel LDSŽ 22kV

Legenda koordinační situace:

- Zařízení staveniště
- hranice drážního pozemku (Správa železnic, s.o.)
- stávající stav
- stávající hranice parcel katastrální mapy
- nové řešení stavebních objektů
- nové řešení trakčního vedení
- související stavby
- rušené koleje
- trativody
- směrová a výšková úprava st. koleje
- DOK detekční trasa
- DOK hlavní trasa
- DOK ČD-T
- traťové zabezpečovací zařízení
- závěsný kabel LDSŽ 22kV

Legenda stávajících inž. sítí:

- ČD TELEMATIKA 4, kabel PDF
- ČD TELEMATIKA KABEL SŽ
- ČD TELEMATIKA KABEL ČD-T
- SŽ SSZT sdělovací vedení podzemní dálkové
- SŽ SSZT sdělovací vedení podzemní
- ČEZ distribuce NN podzemní do 1 kV

Poznámka:

SOUŘADNICOVÝ SYSTÉM: S-JTSK
VÝŠKOVÝ SYSTÉM: Bpv

VŠECHNY KILOMETRICKÉ POPISY BEZ UVEDENÍ ČÍSLA
KOLEJE JSOU VZTAŽENY KE KOLEJI č.1.

KOORDINAČNÍ SITUACE ZOBRAZUJE POUZE DEFINITIVNÍ STAV,
KRESBA NEOBSAHUJE PROVIZORNÍ STAVY, TYTO JSOU
OBSAŽENY V DOKUMENTACI K JEDNOTLIVÝM PS A SO

		EVROPSKÁ UNIE Evropské strukturální a investiční fondy Operační program Doprava		Ministerstvo dopravy Státní fond dopravní infrastruktury	
Jiná ověření:				Paré:	
Orientační schéma: 				Razítko oprávněné osoby:	
Revize:				Datum:	
000				30.12.2022	
Popis:				Kontroloval:	
Definitivní odevzdání dokumentace				Ing. Jan Maleňák	
Stavebník/Investor:				Správa železnic, státní organizace	
Adresa:				Dlážděná 1003/7, 110 00 Praha 1	
Zástupce investora:				Stavební správa východ	
Adresa:				Nerudova 1, 779 00 Olomouc	
Zhotovitel díla:				EXprojekt s.r.o.	
Adresa:				Heršpická 758/13, 619 00 Brno	
Kontakt:				T: +420 533 312 000 E: info@exprojekt.cz	
Zhotovitel objektu:				EXprojekt s.r.o.	
Adresa:				Heršpická 758/13, 619 00 Brno	
Kontakt:				T: +420 533 312 000 E: info@exprojekt.cz	
Hlavní projektant (HIP):				Ing. Pavel Odehnal Ing. Dominik Mojžíšek	
Specialista:				Ing. David Rose	
Název stavby/akce:		Optimalizace traťového úseku Český Těšín (mimo) - Albrechtice u Českého Těšína (včetně)		Označení investora: S621700032	
Název části:		Mosty, propustky a zdi		Zakázka: 2021-024	
Název objektu/díle části:		Český Těšín - Albrechtice u Č.T., most v km 5,754		Označení části: D.2.1.4	
Název přílohy:		Situace		Označení objektu/komplexu: SO 11-20-03	
Název díle části přílohy:				Číslo přílohy (typ/pořadí): 2. 011	
Odpovědný projektant:		Zpracovatel přílohy:		Stupeň dokumentace:	
Ing. David Rose		Ing. Tereza Ganglbauer		DUR	
Kraj:		Katastrální území:		Smluvní datum zpracování:	
Moravskoslezský		Louky nad Olší [687308]		30.12.2022	
<small>Kódové označení přílohy: S621700032_DURX_D2104_SO112003_XX_2_011_000</small>					