




Stavební postup č.3
24.07.2026-03.12.2026
133 dnů

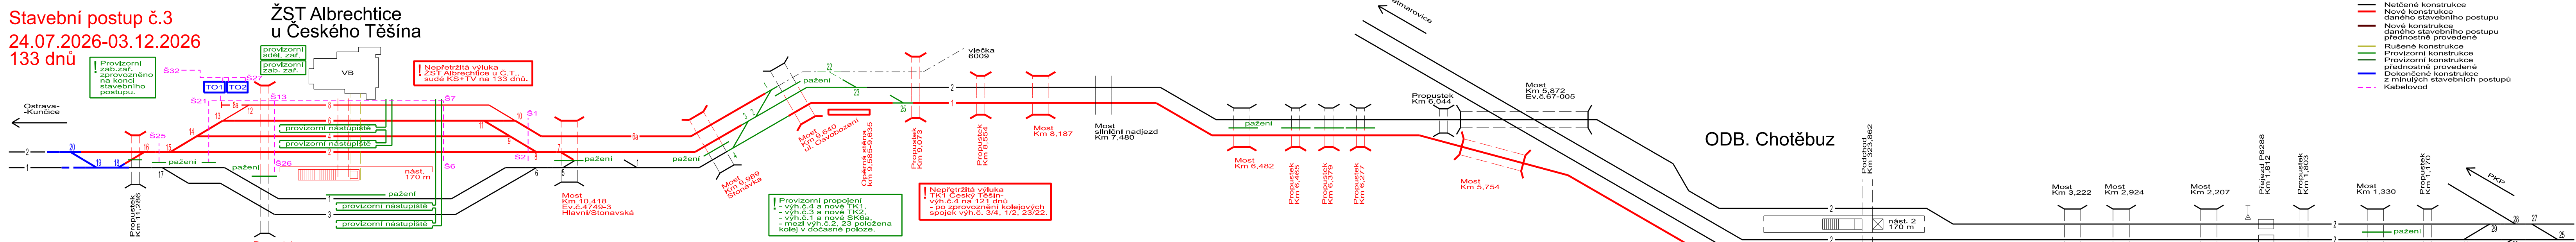


Stavební postup č.3N
04.12.2026-15.12.2026
12 dnů

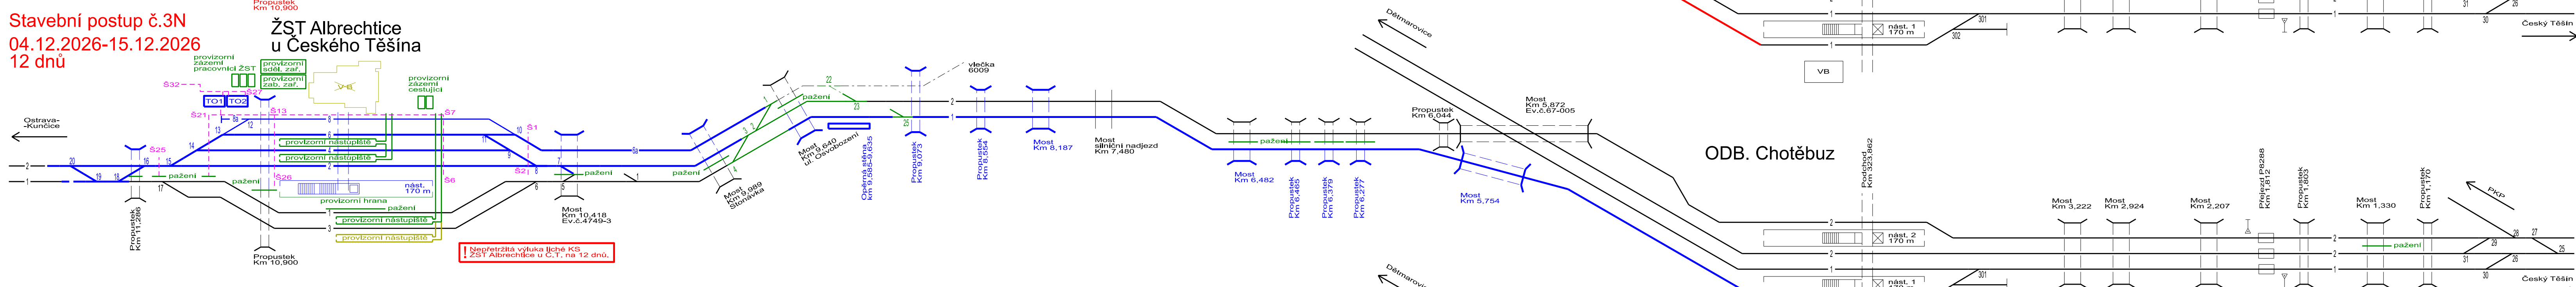

Zimní přestávka 2026-2027
16.12.2026-28.02.2027
75 dnů

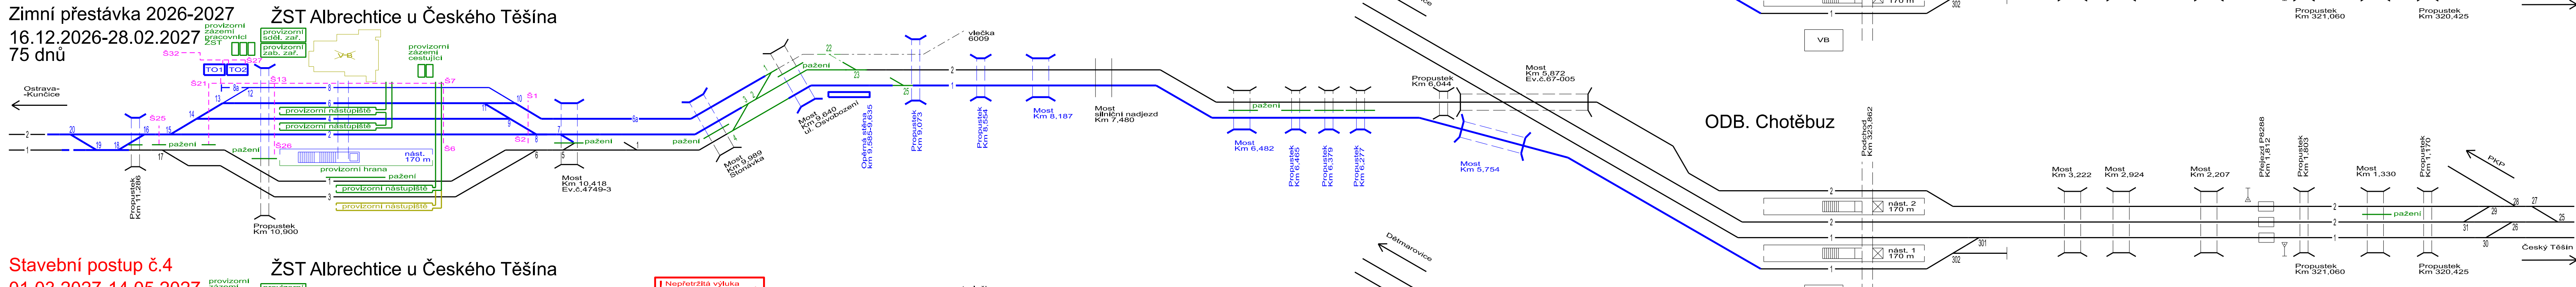

Stavební postup č.4
01.03.2027-14.05.2027
75 dnů

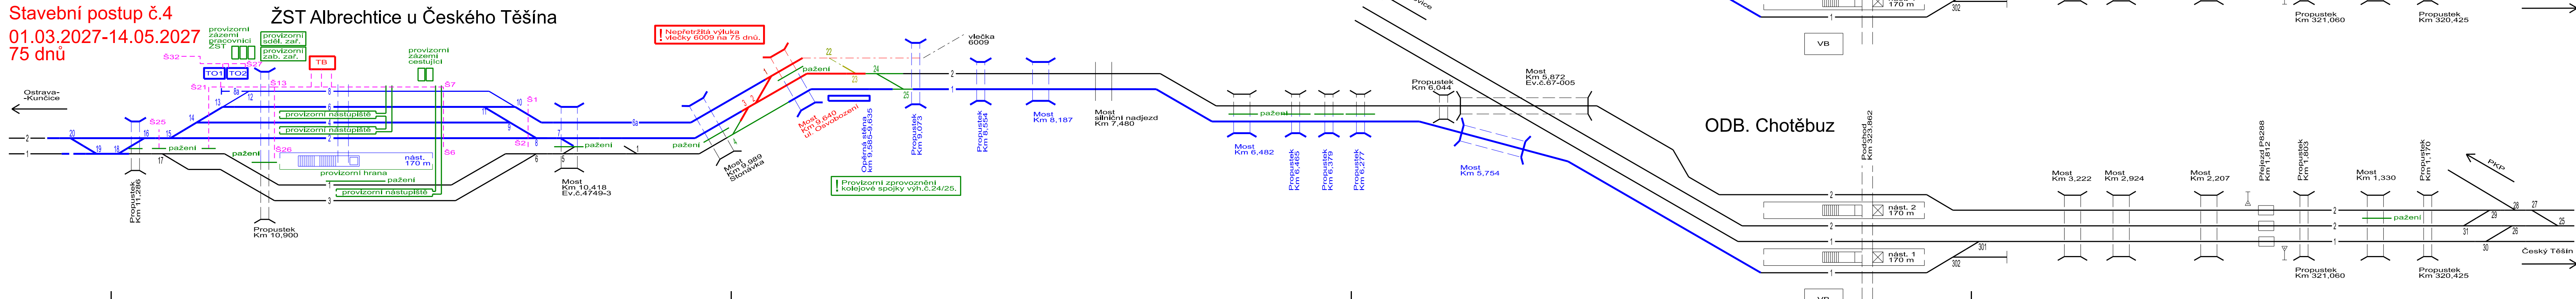

EVROPSKÁ UNIE Evropské strukturální a Investiční fondy Operační program Doprava		Ministerstvo dopravy Státní fond dopravní infrastruktury	
Jiná ověření:		Pare:	
Orientační schéma:		Razisko oprávněné osoby:	
Revize:		Datum:	
000		30.12.2022	
Definitivní odevzdání dokumentace		Ing. Petr Čech	
Stavebník/Investor:		Správa železnic, státní organizace	
Adresa:		Dlážděná 1003/7, 110 00 Praha 1	
Zástupce investora:		Stavební správa východ	
Adresa:		Nerudova 1, 779 00 Olomouc	
Zhotovitel díla:		EXPROJEKT	
Adresa:		Herspická 758/13, 619 00 Brno	
Kontakt:		T: +420 533 312 000 E: info@exprojekt.cz	
Zhotovitel objektu:		MORAVIA CONSULT Olomouc a.s.	
Adresa:		Legionářská 1085/8, 779 00 Olomouc	
Kontakt:		T: +420 585 570 444 E: moravia@moravia.cz	
Hlavní projektant (HIP):		Ing. Pavel Odehnal Ing. Dominik Mojišiek Specialista: -	
Název stavby/akce:		Optimalizace traťového úseku Český Těšín (mimo) - Albrechtice u Českého Těšína (včetně)	
Název části:		Souhrnná technická zpráva	
Název objektu/dílní části:		Zásady organizace výstavby	
Název přílohy:		Schéma stavebních postupů	
Název dílní části přílohy:		Stavební postup č. 3, 3N, zimní přestávka, stavební postup č. 4	
Odpovědný projektant:		Zpracovatel přílohy: Mgr. Michal Lachman	
Kraj:		Moravskoslezský	
Katastrální území:		TUDU: 2521	
Viz textová část		Měřítko: 12x44	
Číslo přílohy (typ/pořadí):		3. 002	
Stupeň dokumentace:		DUR	
Smluvní datum zpracování:		30.12.2022	