


M 1:1000
KLAD 8

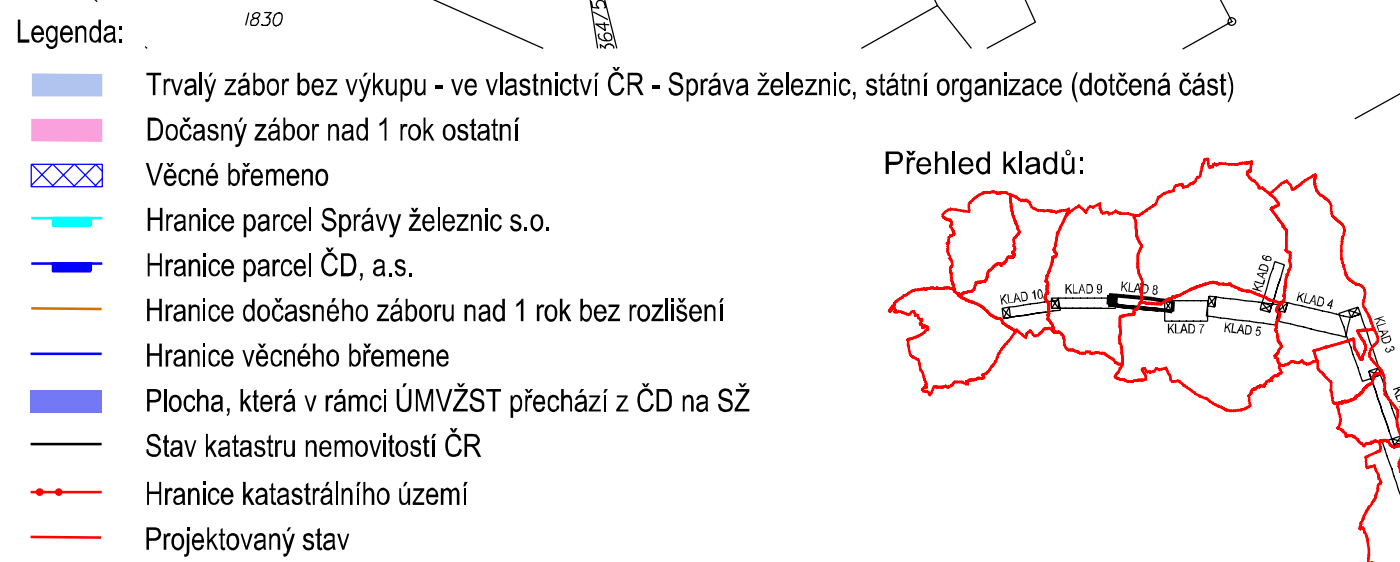

 EVROPSKÁ UNIE Evropské strukturální a investiční fondy Operační program Doprava		Ministerstvo dopravy Státní fond dopravní infrastruktury	
Jméno ověřeni:		Paré:	
Orientační schéma: 		Razítko oprávněné osoby:	
		Podpis: _____ Datum: _____	
Revize:	Datum:	Popis:	Kontroloval:
000	30.12.2022	Definitivní odevzdání dokumentace	Ing. Pavel Odehnal

Stavebník/Investor:	Správa železnic, státní organizace	 SPRÁVA ŽELEZNIC
Adresa:	Dlážděná 1003/7, 110 00 Praha 1	
Zástupce investora:	Stavební správa východ	
Adresa:	Nerudova 1, 779 00 Olomouc	

Zhotovitel díla:	EXprojekt s.r.o.	
Adresa:	Herspická 758/13, 619 00 Brno	
Kontakt:	T: +420 533 312 000 E: info@exprojekt.cz	
Zhotovitel objektu:	EXprojekt s.r.o.	
Adresa:	Herspická 758/13, 619 00 Brno	
Kontakt:	T: +420 533 312 000 E: info@exprojekt.cz	
Hlavní projektant (HIP):	Ing. Pavel Odehnal Ing. Dominik Mojžíšek	Specialista: -

Název stavby/akce:	Optimalizace traťového úseku Český Těšín (mimo) - Albrechtice u Českého Těšína (včetně)		Označení investora: S
Název části:	Situační výkresy		Zakázka:
Název objektu/dílní část:	Katastrální situační výkres		Označení části:
Název přílohy:	KLAD 8		Označení objektu:
Název dílní části přílohy:	—		Číslo přílohy (typ): 2
Odpovědný projektant:	Ing. Dominik Mojžíšek	Zpracovatel přílohy: Ing. Pavlína Vondrušková	Měřítka: — Formáty: —
Kraj:	Moravskoslezský	katastrální území: viz textová část	TUDU: 2521
			Smluvní datum: 30

Název projektu: HIP
S621-TR000125-DIVAK_C200X_XXXXXXXXXX_X2_008_000