



km 4,600

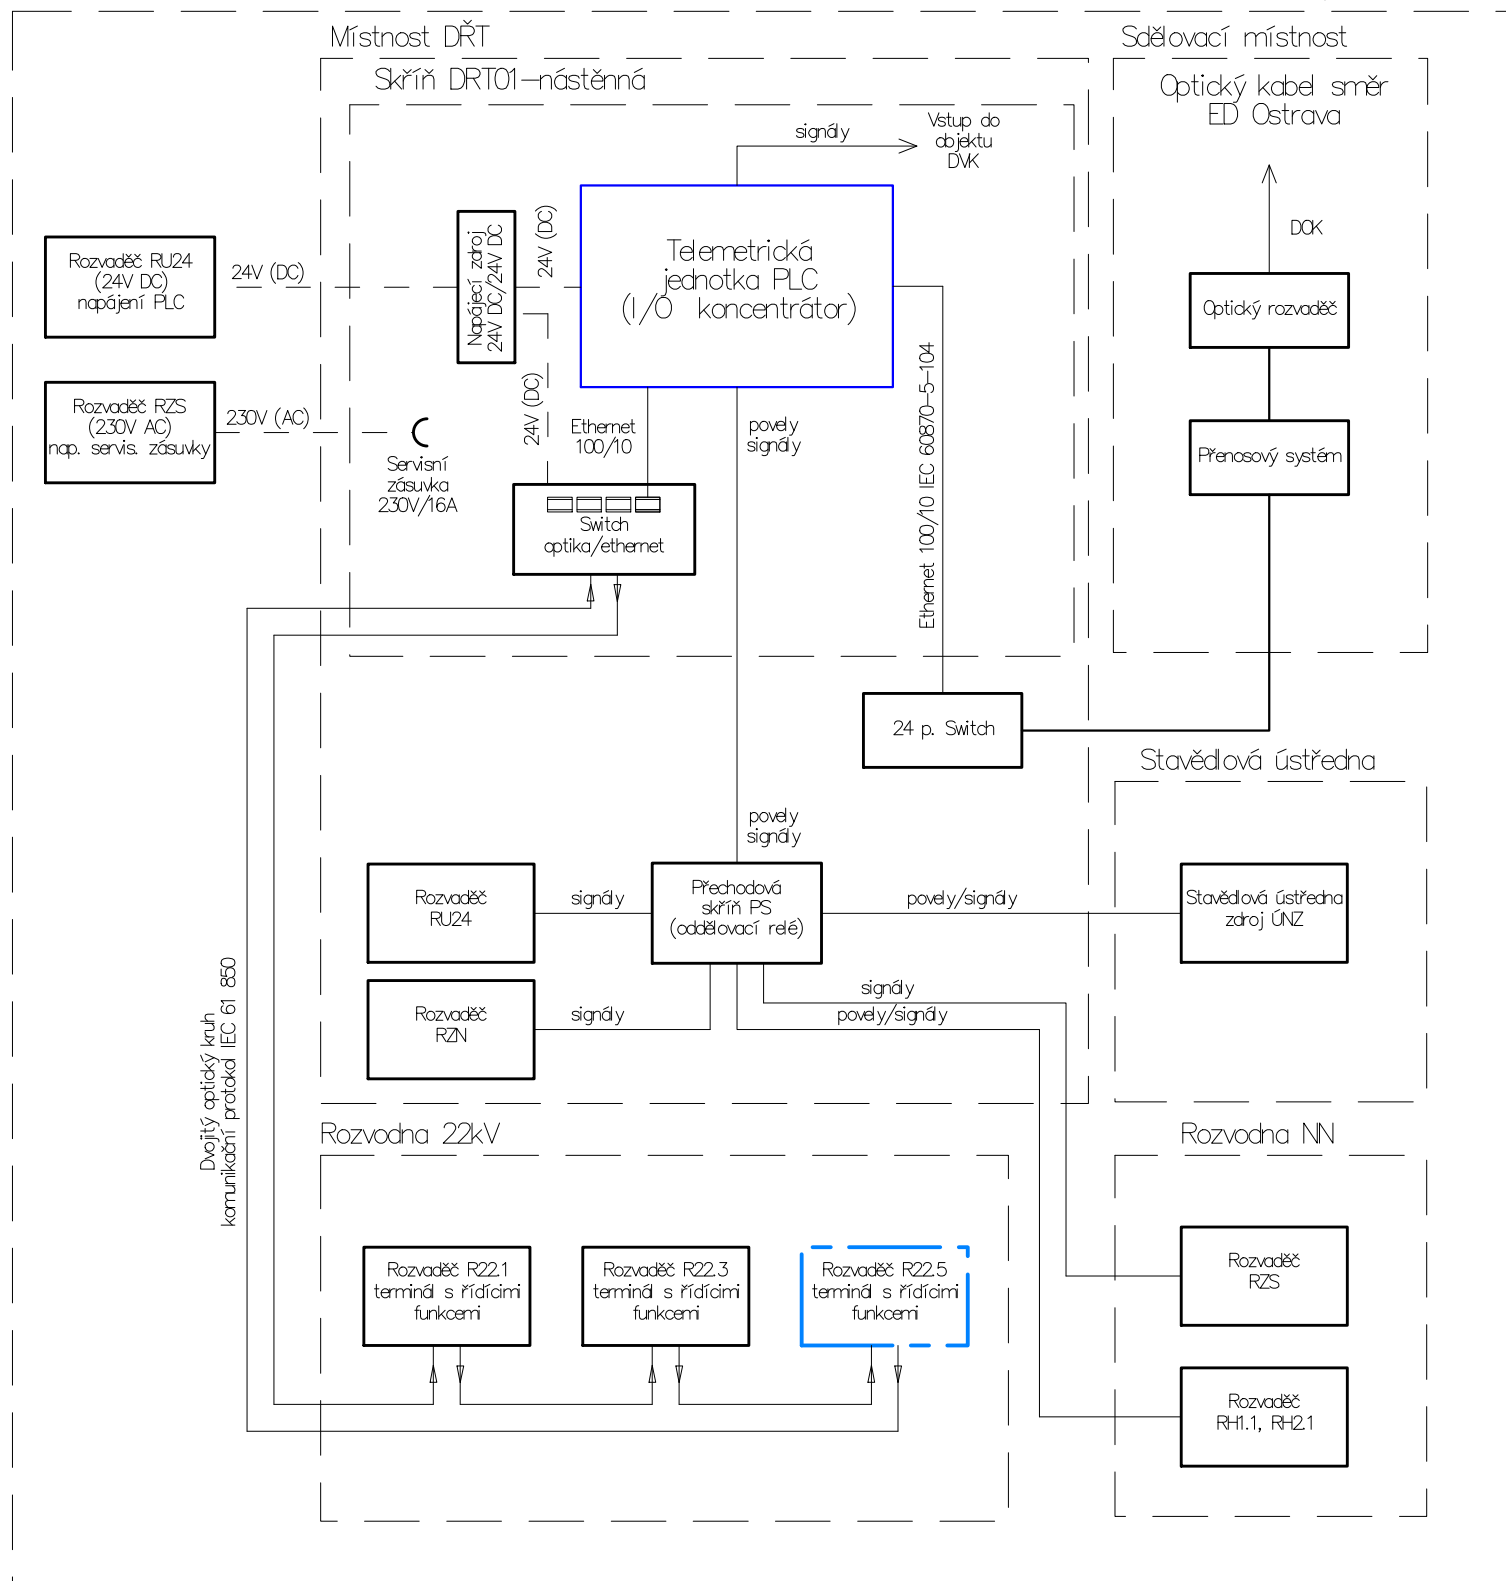


Poznámka ke stávající R22kV v odbočce Chotěbuz:
Doplnění a úprava SW tabulek, verifikace signálů a povelů s novými daty po úpravách technologie R22kV (PS 12-03-31) v poli č.5 (připojovací místo pro TS 3002A).

Poznámka: Zařízení DŘT v zast.Chotěbuz bylo zrealizováno v rámci stavby "Optimalizace trati Bystrice nad Olší – Český Těšín, 2.stavba".

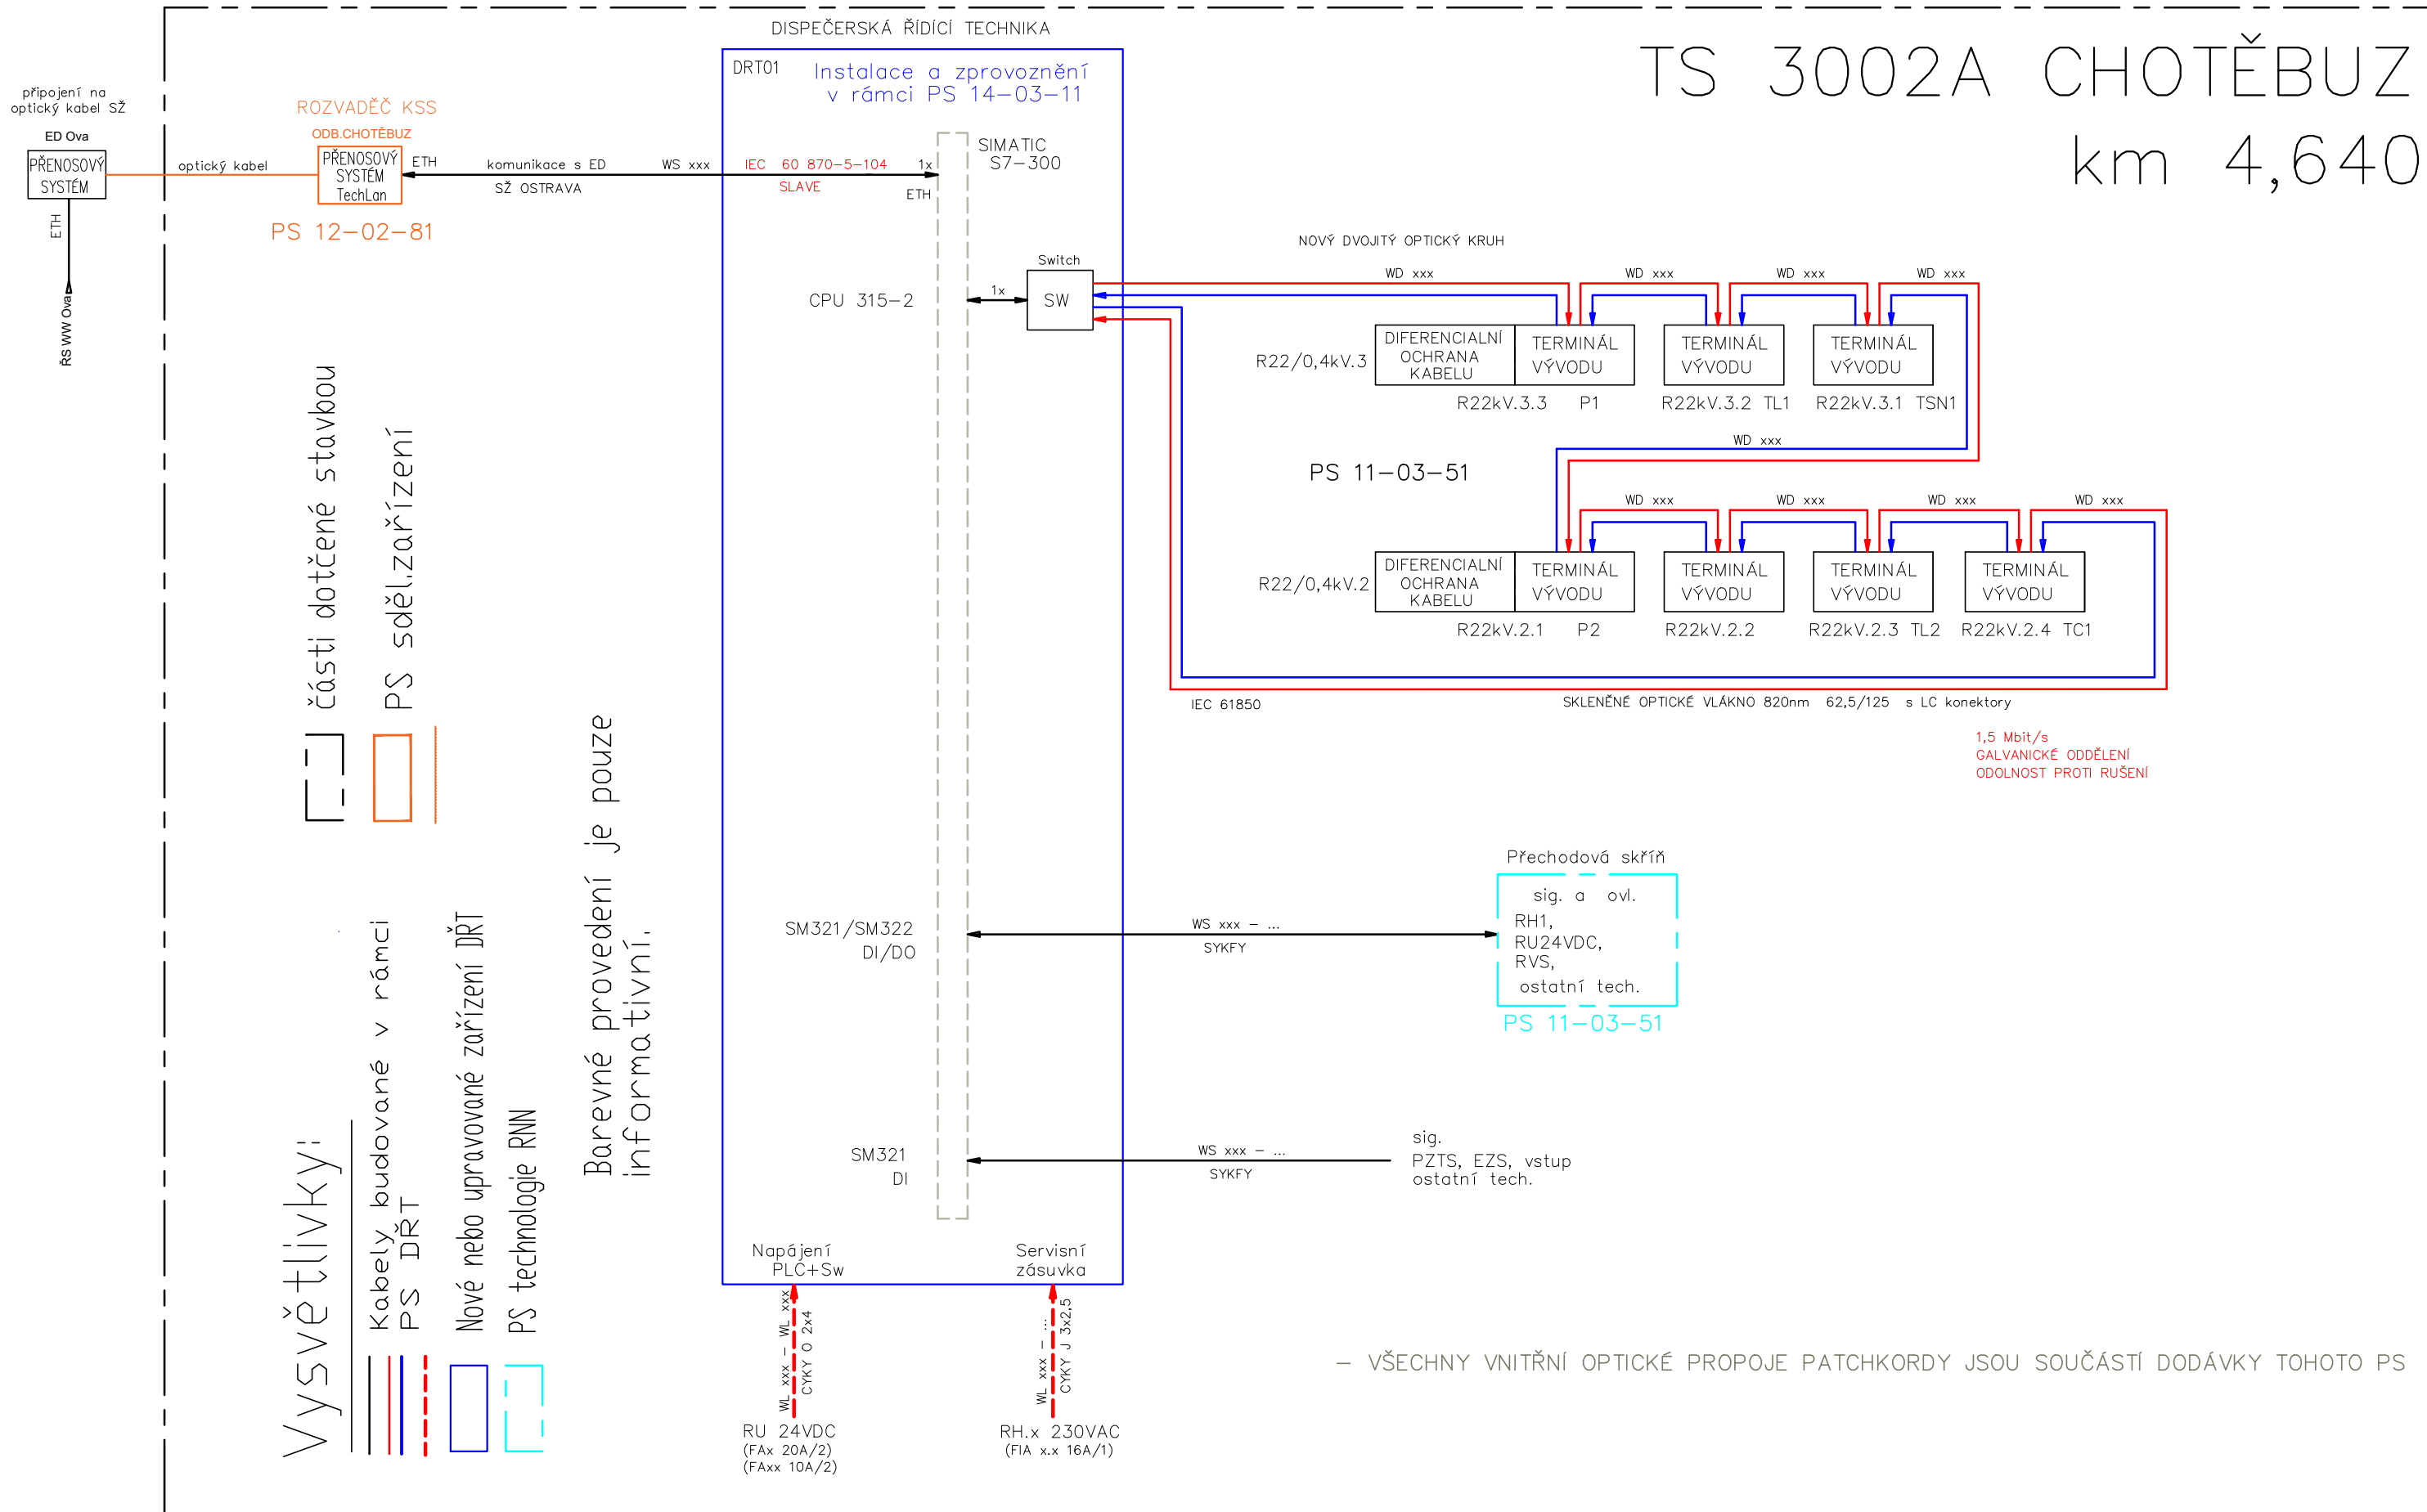

Poznámka:
Terminály VÝVODU, PLC a ochrany budou součástí dodávky technologie.
Veškerý software, konfigurace a uvedení do provozu bude součástí PS, ve kterém jsou obsaženy.
Mezi terminály musí probíhat blokovácí funkce a vazby ovládání.

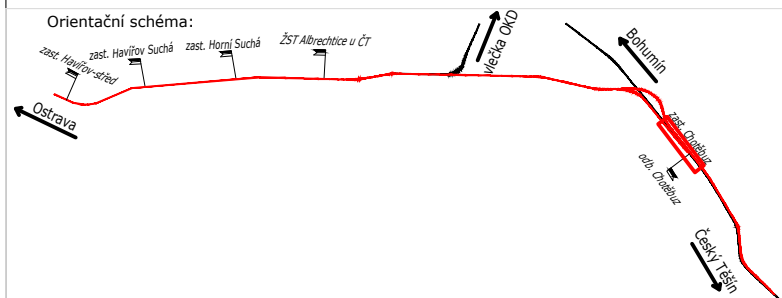 <div>EVROPSKÁ UNIE Evropské strukturální a investiční fondy Operační program Doprava</div>		<div>Ministerstvo dopravy Státní fond dopravní infrastruktury</div> 																					
Jiná ověření:		Paré:																					
		Razítko oprávněné osoby:																					
Revize:		Datum:																					
000		30.12.2022																					
Popis:		Kontroloval:																					
Definitivní odevzdání dokumentace		Ing. Richard Lužný																					
<table><tr><td>Stavebník/Investor:</td><td>Správa železnic, státní organizace</td><td rowspan="4"></td></tr><tr><td>Adresa:</td><td>Dlážděná 1003/7, 110 00 Praha 1</td></tr><tr><td>Zástupce investora:</td><td>Stavební správa východ</td></tr><tr><td>Adresa:</td><td>Nerudova 1, 779 00 Olomouc</td></tr></table>				Stavebník/Investor:	Správa železnic, státní organizace		Adresa:	Dlážděná 1003/7, 110 00 Praha 1	Zástupce investora:	Stavební správa východ	Adresa:	Nerudova 1, 779 00 Olomouc											
Stavebník/Investor:	Správa železnic, státní organizace																						
Adresa:	Dlážděná 1003/7, 110 00 Praha 1																						
Zástupce investora:	Stavební správa východ																						
Adresa:	Nerudova 1, 779 00 Olomouc																						
<table><tr><td>Zhotovitel díla:</td><td>EXprojekt s.r.o.</td><td rowspan="4"></td></tr><tr><td>Adresa:</td><td>Heršpická 758/13, 619 00 Brno</td></tr><tr><td>Kontakt:</td><td>T: +420 533 312 000 E: info@exprojekt.cz</td></tr><tr><td>Zhotovitel objektu:</td><td>Elektrizace železnic Praha a.s.</td></tr><tr><td>Adresa:</td><td>nám.Hrdinů 1693/4a, 140 00 Praha 4 - Nusle</td><td rowspan="4"></td></tr><tr><td>Kontakt:</td><td>T: +420 296 500 457 E: info@elzel.cz</td></tr><tr><td colspan="2">Hlavní projektant (HIP): Ing. Pavel Odehnal Ing. Dominik Mojžíšek</td><td>Specialista: Ing. Marek Vývoda</td></tr><tr><td colspan="2"></td><td></td></tr></table>				Zhotovitel díla:	EXprojekt s.r.o.		Adresa:	Heršpická 758/13, 619 00 Brno	Kontakt:	T: +420 533 312 000 E: info@exprojekt.cz	Zhotovitel objektu:	Elektrizace železnic Praha a.s.	Adresa:	nám.Hrdinů 1693/4a, 140 00 Praha 4 - Nusle		Kontakt:	T: +420 296 500 457 E: info@elzel.cz	Hlavní projektant (HIP): Ing. Pavel Odehnal Ing. Dominik Mojžíšek		Specialista: Ing. Marek Vývoda			
Zhotovitel díla:	EXprojekt s.r.o.																						
Adresa:	Heršpická 758/13, 619 00 Brno																						
Kontakt:	T: +420 533 312 000 E: info@exprojekt.cz																						
Zhotovitel objektu:	Elektrizace železnic Praha a.s.																						
Adresa:	nám.Hrdinů 1693/4a, 140 00 Praha 4 - Nusle																						
Kontakt:	T: +420 296 500 457 E: info@elzel.cz																						
Hlavní projektant (HIP): Ing. Pavel Odehnal Ing. Dominik Mojžíšek			Specialista: Ing. Marek Vývoda																				
Název stavby/akce:		Optimalizace traťového úseku Český Těšín (mimo) - Albrechtice u Českého Těšína (včetně)																					
Název části:		Dispečerská řídicí technika																					
Název objektu/díle části:		Český Těšín - Albrechtice u Č.T., dispečerská řídicí technika																					
Název přílohy:		odb. Chotěbuz, TS 3002A - přehledové schéma DŘT																					
Název díle části přílohy:																							
Odpovědný projektant:		Jindřich Lukašík																					
Kraj:		Moravskoslezský																					
Zpracovatel přílohy:		Jindřich Lukašík																					
Katastrální území:		viz textová část																					
Měřítko:		- 4 x A4																					
TUDU:		2521 2A																					
Označení investora:		S621700032																					
Zakázka:		2021-024																					
Označení části:		D.1.3.1																					
Označení objektu/komplexu:		-																					
Objekty dle seznamu		PK 00-03-06																					
Číslo přílohy (typ/pořadí):		2. 001																					
Stupeň dokumentace:		DUR																					
Smluvní datum zpracování:		30.12.2022																					

číslovací označení přílohy:
S621700032_DURK_D1.301_PK000306_KK_2_001_000