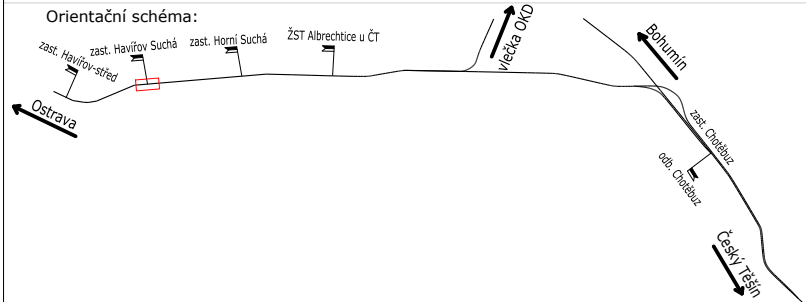

 <div>EVROPSKÁ UNIE Evropské strukturální a investiční fondy Operační program Doprava</div>		<div>Ministerstvo dopravy Státní fond dopravní infrastruktury</div>	
Jiná ověření:		Paré:	
<div>Orientační schéma:</div>		Razítko oprávněné osoby:	
Revize:	Datum:	Popis:	Kontroloval:
000	30.12.2022	Definitivní odevzdání dokumentace	Ing. Vladimír Čechák
Stavebník/Investor:		Správa železnic, státní organizace	 SPRÁVA ŽELEZNIC
Adresa:		Dlážděná 1003/7, 110 00 Praha 1	
Zástupce investora:		Stavební správa východ	
Adresa:		Nerudova 1, 779 00 Olomouc	
Zhotovitel díla:	EXprojekt s.r.o.		
Adresa:	Heršpická 758/13, 619 00 Brno		
Kontakt:	T: +420 533 312 000 E: info@exprojekt.cz		
Zhotovitel objektu:	SB projekt s.r.o.		
Adresa:	Kasárenská 4063/4, 695 01 Hodonín		
Kontakt:	T: +420 525 528 626 E: info@sbprojekt.cz		
Hlavní projektant (HIP):	Ing. Pavel Odehnal   Ing. Dominik Mojžíšek		Specialista:   Ing. Marek Vývoda
Název stavby/akce:	Optimalizace traťového úseku Český Těšín (mimo) - Albrechtice u Českého Těšína (včetně)		Označení investora: S621700032
Název části:	Technologie transformačních stanic vn/nn (energetika)		Zakázka: 2021-024
Název objektu/dílčí části:	zast. Havířov Suchá, STS LDSŽ 22kV		Označení objektu/komplexu: PS 14-03-52
Název přílohy:	Výkresová část		Číslo přílohy (typ/pořadí): <b>2. 001</b>
Název dílčí části přílohy:	Situační plán		Stupeň dokumentace: <b>DUR</b>
Odpovědný projektant:	Zpracovatel přílohy: Ing. Vladimír Čechák	Měřítko: 1:500 Formáty: 3 x A4	Smluvní datum zpracování: <b>30.12.2022</b>
Kraj:	Katastrální území: Prostřední Suchá [637742]	TUDU: 2521 04	
Moravskoslezský			

Kódové označení přílohy:  
S621700032\_DURX\_D1305\_PS140352\_2\_001\_000  
[Prostor pro další informace]