


PS 14-03-71 zast. Horní Suchá, STS LDSŽ 22kV - rozvodna NN

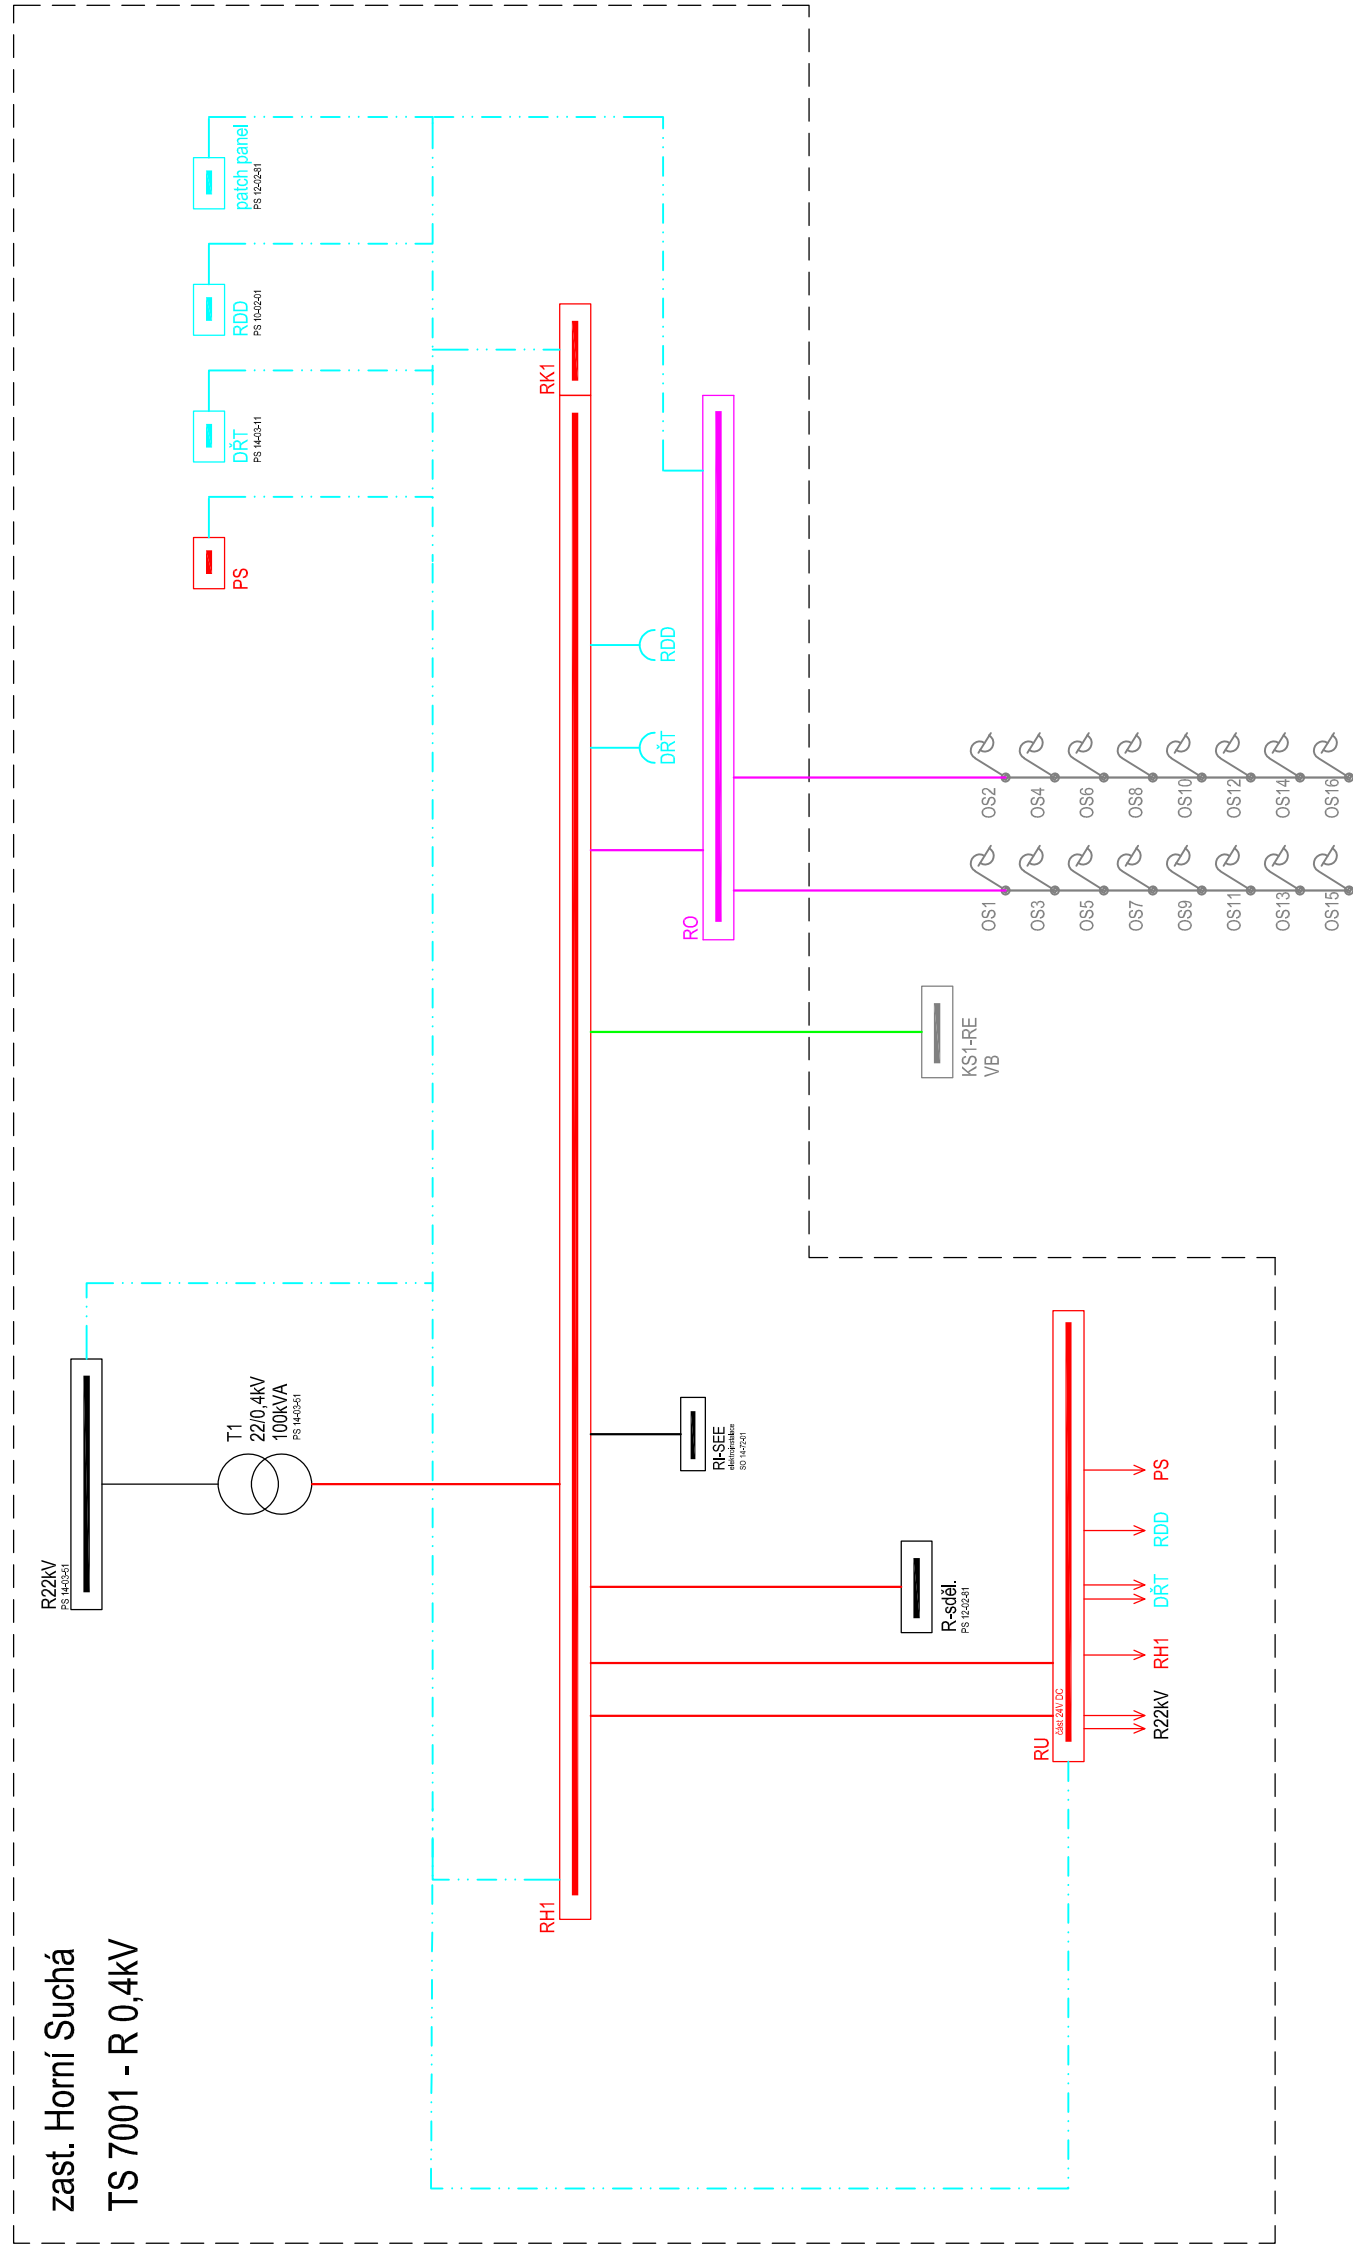


zast. Horní Suchá

TS 7001 - R 0,4kV



Legenda:

- | | |
|---|------------------------------|
| — | stávající zařízení a rozvody |
| — | ostatní PS/SSO |
| — | rozvodna NN |
| — | venkovní osvětlení |
| — | rozvody NN |
| — | datové propojení - různá PS |

<div><div><div>EVROPSKÁ UNIE Evropské strukturální a Investiční fondy Operační program Doprava</div></div><div><div>Ministerstvo dopravy Státní fond dopravní infrastruktury</div></div></div>						Příloha č. 1
Jiná ověření:	Paré:					
Orientační schéma:	Razítko oprávněné osoby:					
						
Revize:	Datum:	Popis:	Podpis:		Datum:	
000	30.12.2022	Definitivní odevzdání dokumentace	Ing. Marek Vývoda			
Správa železnic, státní organizace						
Stavebník/Investor:	Dlážděná 1003/7, 110 00 Praha 1					
Adresa:	Stavební správa východ					
Zástupce investora:	Nerudova 1, 779 00 Olomouc					
Adresa:						
Zhotovitel díla:						
Adresa:	Heršpická 758/13, 619 00 Brno					
Kontakt:	T: +420 533 312 000 E: info@exprojekt.cz					
Zhotovitel objektu:	Signal Projekt s.r.o.					
Adresa:	Videňská 55, 639 00 Brno					
Kontakt:	T: +420 543 233 962 E: projekte@signalprojekt.cz					
Hlavní projektant (HIP):	Ing. Pavel Odehnal	Ing. Dominik Mojžíšek	Specialista:	Ing. Marek Vývoda		
Název stavby/akce:	Optimalizace traťového úseku Český Těšín (mimo) - Albrechtice u Českého Těšína (včetně)					
Název části:	Provozní rozvod silinoproudů					
Název objektu/díleč částí:	Albrechtice u Č.T. - Havířov-Suchá, rozvodny NN					
Název přílohy:	Přehledové schéma NN					
Název díleč částí přílohy:	TS7001 zast. Horní Suchá					
Odpovědný projektant:	Zpracovatel přílohy:					
Ing. Marek Vývoda	Ing. Marek Vývoda					
Kraj:	Katastrální území:					
Moravskoslezský	viz textová část					
<div>S621700032_DURX_K000303_XX_2_002_000</div>						