
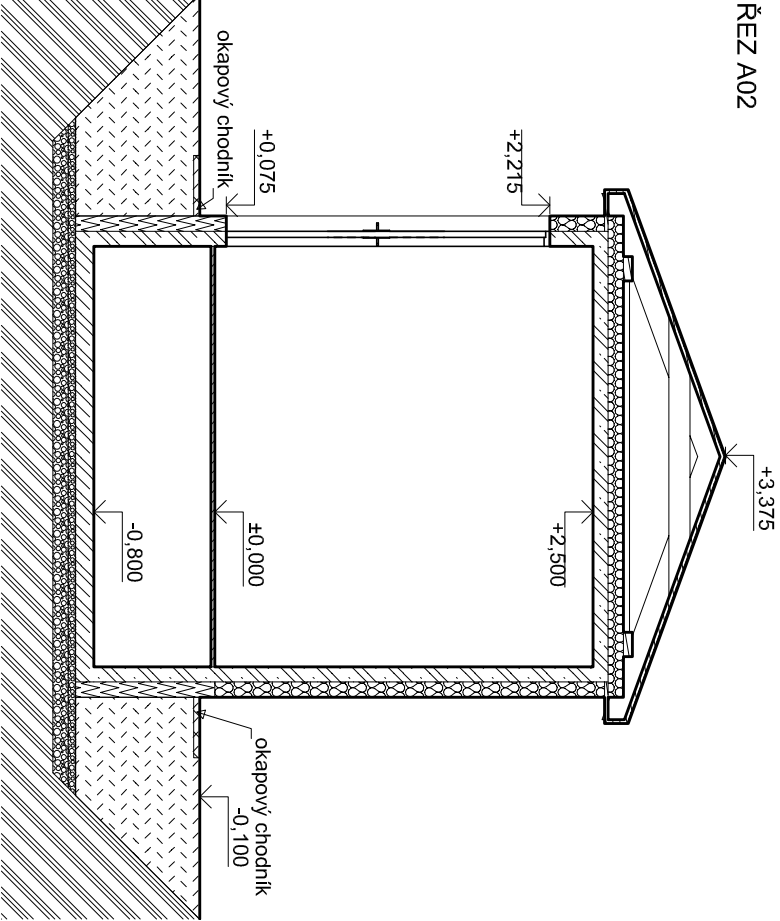
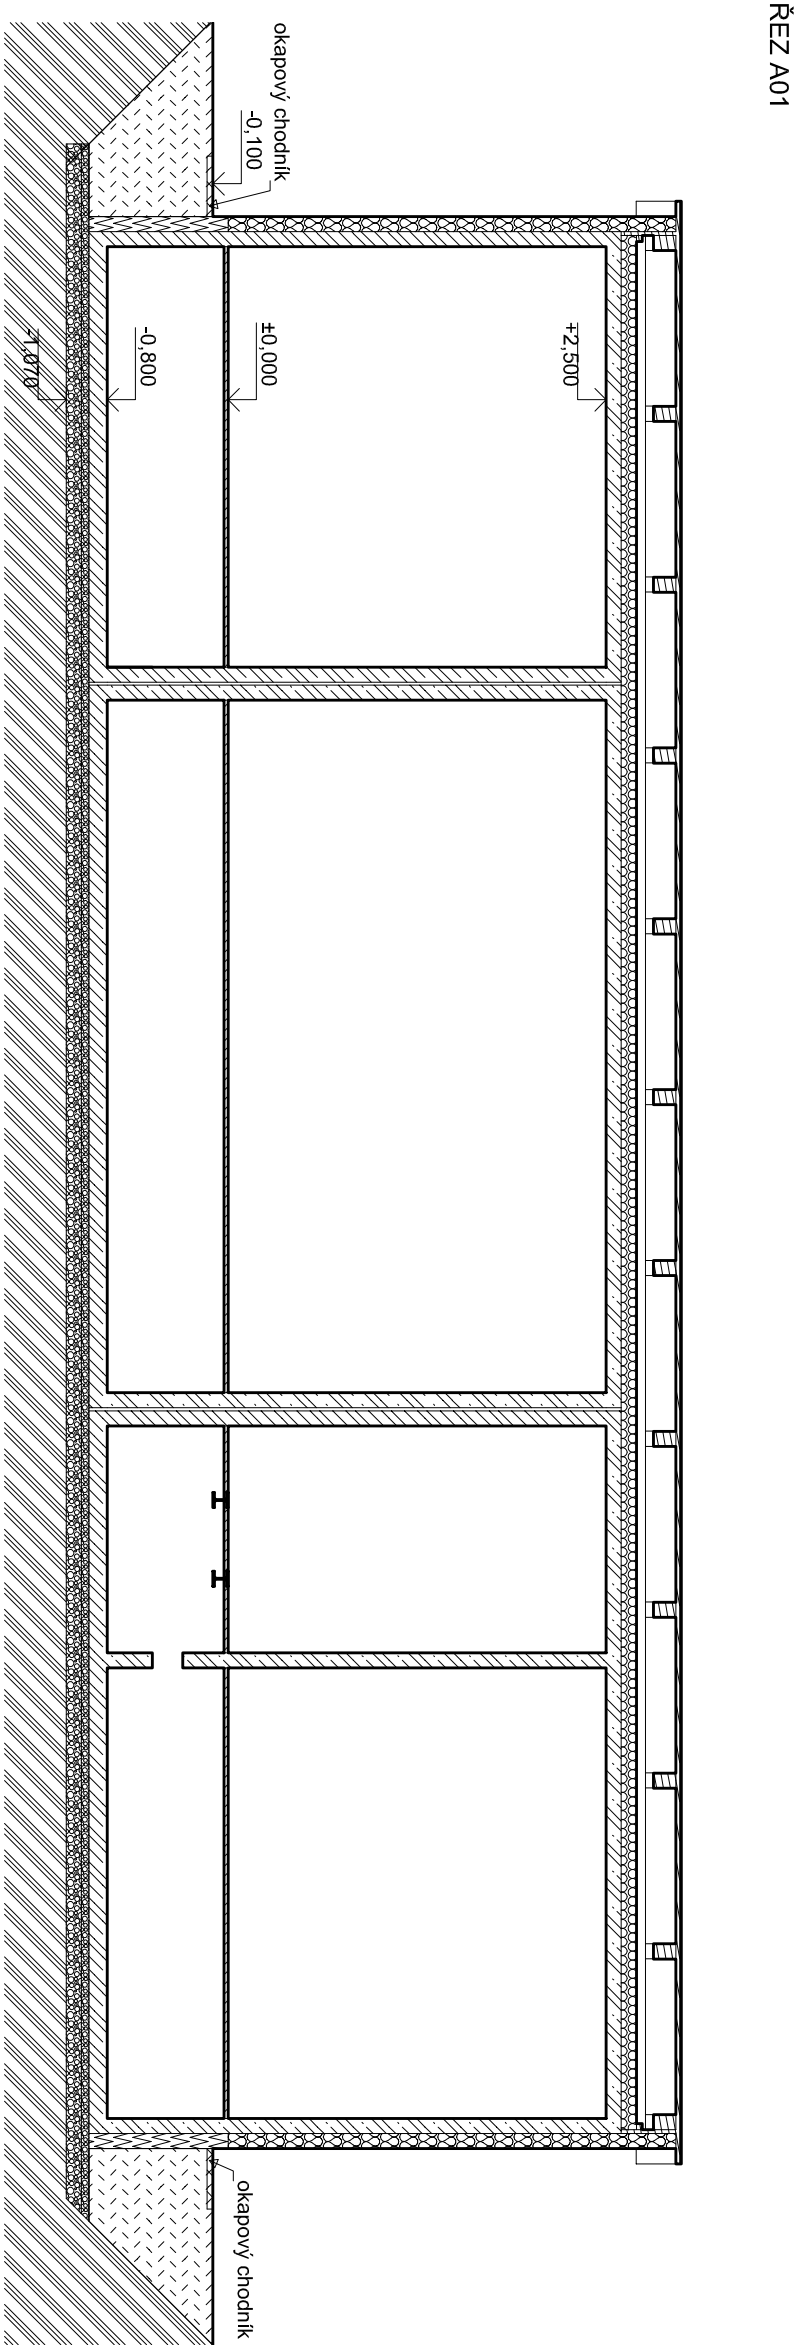


Optimalizace traťového úseku Český Těšín (mimo) - Albrechtice u Českého Těšína (včetně)

Výkres nového stavu


měřítko: 1:50

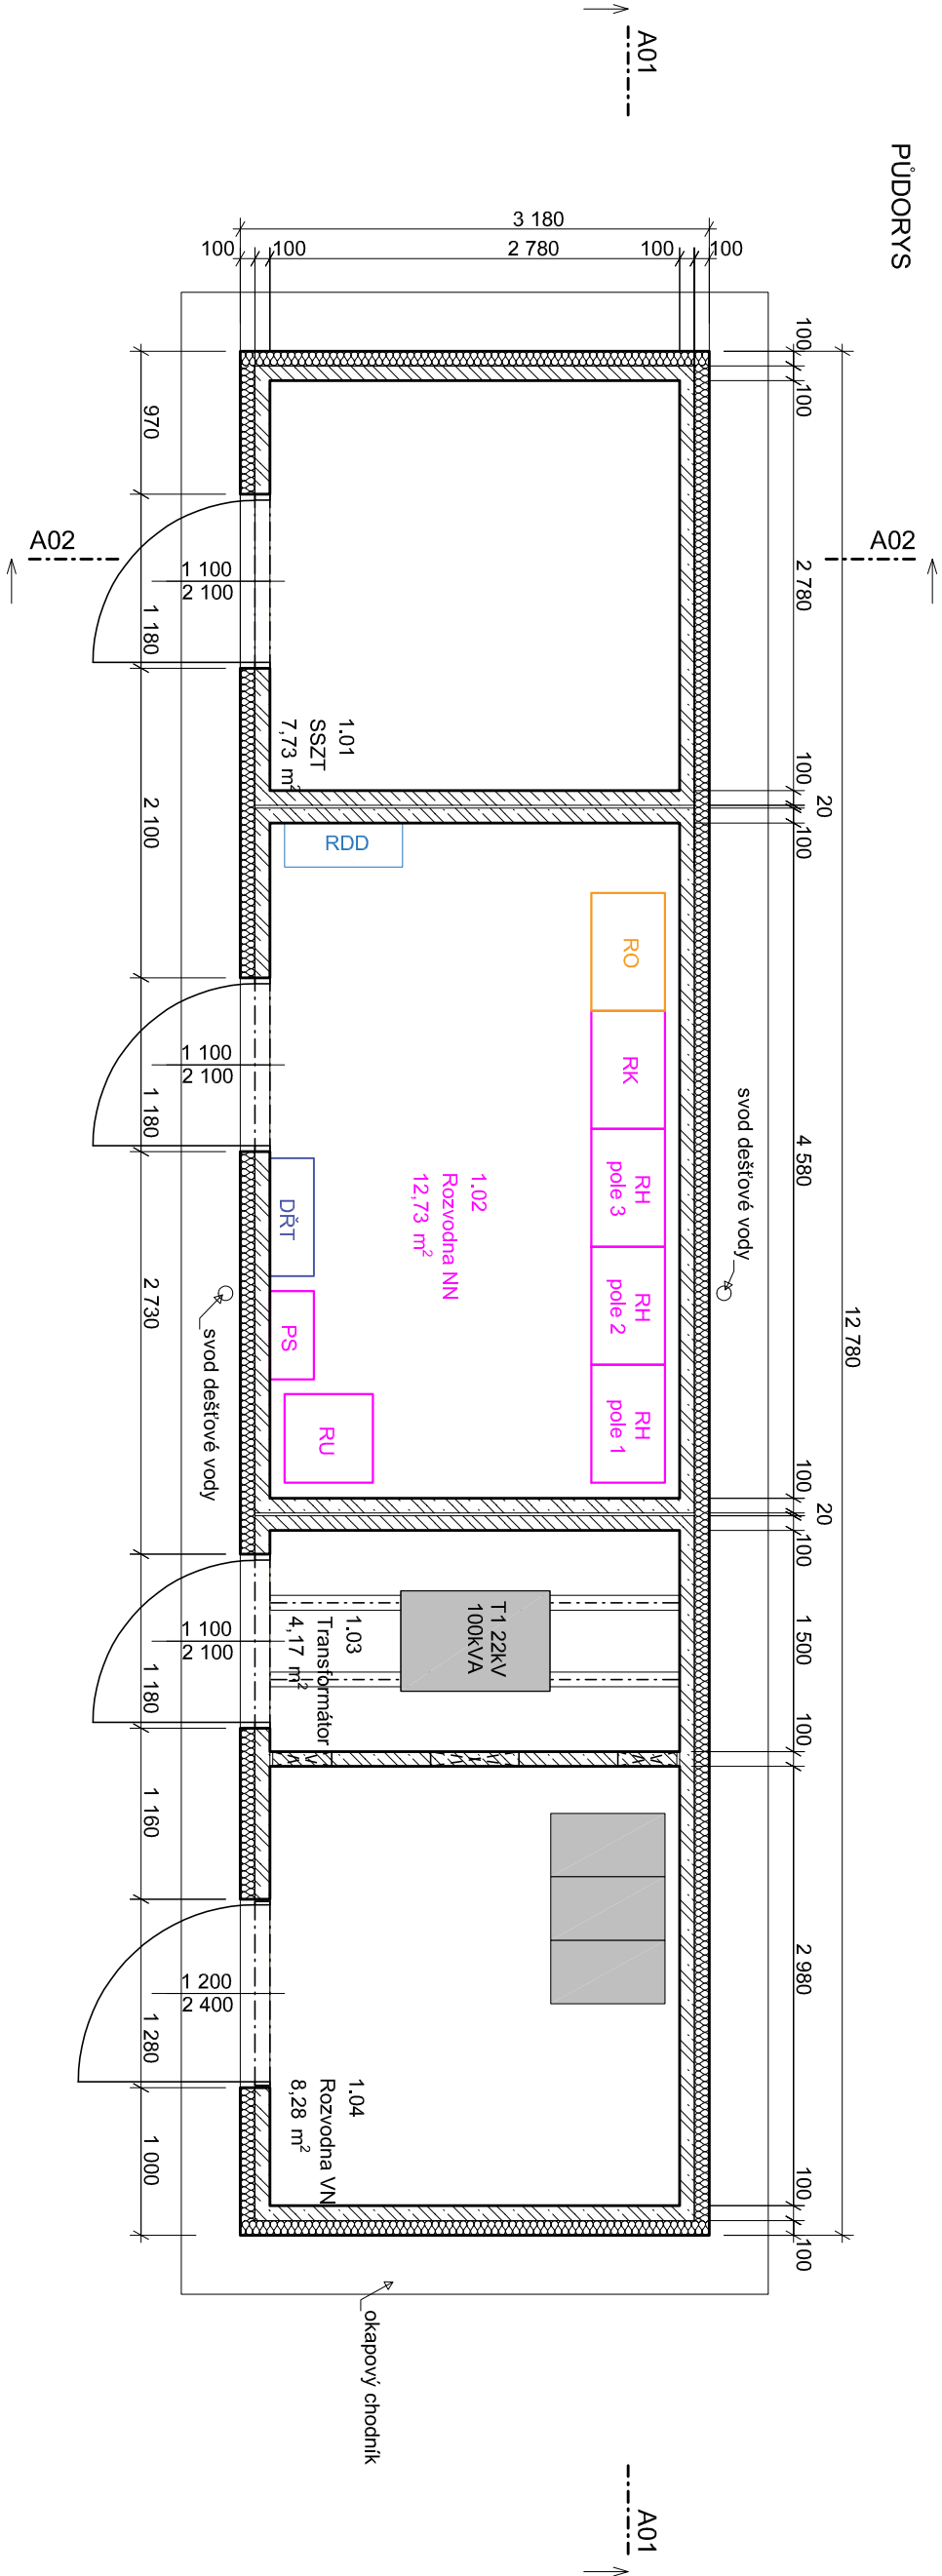

Legenda materiálů:

- korpus - beton vyslužený
- tepelná izolace - minerální vata
- systémová mezpodlažka
- dřevo
- zemina - zásyp
- zemina původní
- šlátek
- vnitřní technologické vybavení


| Tabulka místností 1.NP | | |
|------------------------|-----------------|-----------------|
| Č. | Název místnosti | Plocha (m2) |
| 1.01 | SSZT | 7.73 |
| 1.02 | Rozvodna NN | 12.73 |
| 1.03 | Transformátor | 4.17 |
| 1.04 | Rozvodna VN | 8.28 |
| | | 32.92 m² |

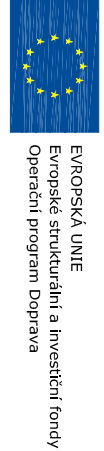

Jiná ověření:

Paré:

Orientační schéma: Rozliho oprávněné osoby:

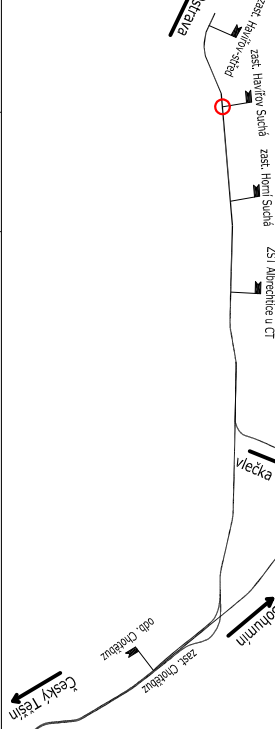

Podpis: Datum:

| Revize: | Datum: | Popis: | Kontroloval: |
|---------|------------|-----------------------------------|-------------------|
| 000 | 30.12.2022 | Definitivní odevzdání dokumentace | Ing. Marek Vávoda |
| | | | |
| | | | |

| | |
|---------------------|-------------------------------------------|
| Stavebník/Investor: | Správa železnic, státní organizace |
| Adresa: | Dělnická 1003/7, 110 00 Praha 1 |
| Zástupce investora: | Stavební správa východ |
| Adresa: | Nerudova 1, 779 00 Olomouc |

| | |
|------------------|---------------------------------------------|
| Zhotovitel díla: | EXPROJEKT s.r.o. |
| Adresa: | Heřpická 758/13, 619 00 Brno |
| Kontakt: | T: +420 533 312 000 E: info@exprojekt.cz |

| | |
|---------------------|-----------------------------------------------------|
| Zhotovitel objektu: | Signal Projekt s.r.o. |
| Adresa: | Videňská 55, 639 00 Brno |
| Kontakt: | T: +420 543 233 962 E: projekce@signalprojekt.cz |

Hlavní projektant (HIP): **Ing. Pavel Odehnal** Specialista: **Ing. Marek Vávoda**

| | | |
|--------------------|------------------------------------------------------------------------------------------------|---------------------------------|
| Název stavby/akce: | Optimalizace traťového úseku Český Těšín (mimo) - Albrechtice u Českého Těšína (včetně) | Označení investora: S62.1/00032 |
| Název části: | Provozní rozvod silnoproudu | Zakázka: 2021-024 |

| | | |
|---------------------------|--------------------------------------------------------|-------------------------------------------|
| Název objektu/díla části: | Albrechtice u Č.T. - Havířov-Suchá, rozvodny NN | Označení objektu/komplexu: D.1.3.7 |
| Název přílohy: | Dispozice rozvodny NN | Číslo přílohy (typ/poradí): 2. 006 |

| | | |
|----------------------------|------------------------------|---------------------------------------------|
| Název dílčí části přílohy: | TS7002 zast. Havířov - Suchá | Stupeň dokumentace: DUR |
| Odpovědný projektant: | Ing. Marek Vávoda | Měřítko: 1xA2 |
| Katastrální území: | viz textová část | Formáty: TUDU: 2521.B1, 2521.04 |
| Kraj: | Moravskoslezský | Smluvní datum zpracování: 30.12.2022 |

Signal Projekt s.r.o. S62.1/00032_DURK_D1307_P0000303_KX_2_006_000