Optimalizace traťového úseku Český Těšín (mimo) - Albrechtice u Českého Těšína (včetně)

SK 00-00-07 ŽST Albrechtice u Č.T.,Železniční svršek a spodek

Charakteristický řez - č. 2

M 1:100

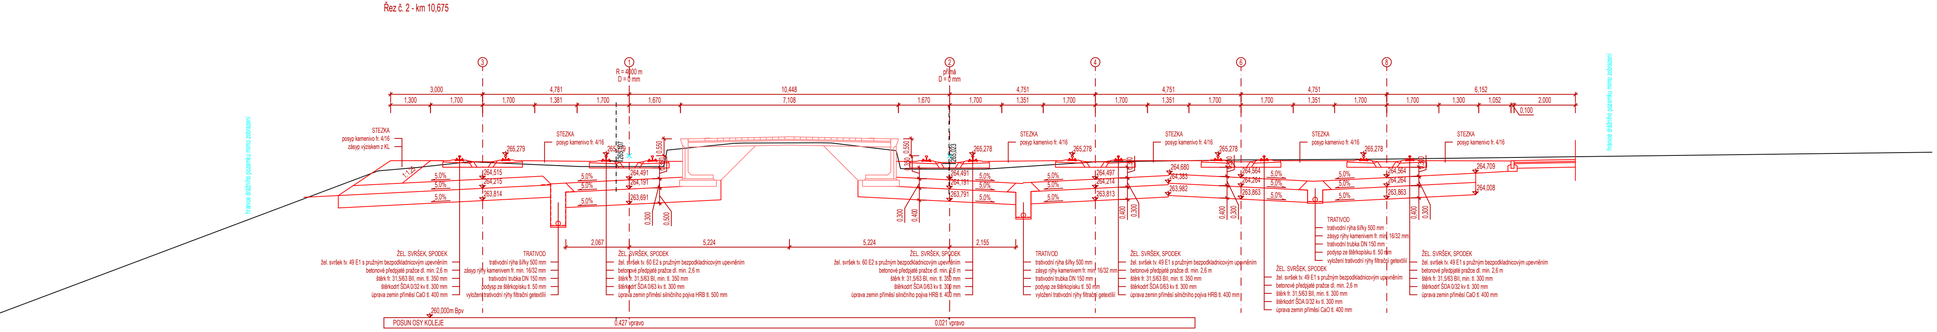

EVROPSKÁ UNIE
Evropské strukturální a investiční fondy
Operační program Doprava

Ministerstvo dopravy
Státní fond dopravní infrastruktury

Jiná ověření:

Paré:

Orientační schéma:

Razítko oprávněné osoby:

Podpis: Datum:

Revize:	Datum:	Popis:	Kontroloval:
000	30.12.2022	Definitivní odevzdání dokumentace	Ing. Dominik Mojžíšek

Stavebník/Investor:	**Správa železnic, státní organizace**
Adresa:	Dlážděná 1003/7, 110 00 Praha 1
Zástupce investora:	Stavební správa východ
Adresa:	Nerudova 1, 779 00 Olomouc

SPRÁVA ŽELEZNIC

Zhotovitel díla:	**EXprojekt s.r.o.**
Adresa:	Heršpická 758/13, 619 00 Brno
Kontakt:	T: +420 533 312 000 E: info@exprojekt.cz

Zhotovitel objektu:	**EXprojekt s.r.o.**
Adresa:	Heršpická 758/13, 619 00 Brno
Kontakt:	T: +420 533 312 000 E: info@exprojekt.cz

Hlavní projektant (HIP): **Ing. Pavel Odehnal** **Ing. Dominik Mojžíšek** Specialista: **Ing. Jaroslav Šmíd**

Název stavby/akce:	**Optimalizace traťového úseku Český Těšín (mimo) - Albrechtice u Českého Těšína (včetně)**		Označení investora: S621700032 Zakázka: 2021-024
Název části:	Železniční svršek a spodek		Označení části: **D.2.1.1**
Název objektu/dílčí části:	**ŽST Albrechtice u Č.T., železniční svršek a spodek**		Označení objektu/komplexu: - **Objekty dle seznamu** SK 00-00-07
Název přílohy: Název dílčí části přílohy:	Charakteristický řez č. 2		Číslo přílohy (typ/pořadí): **2. 032**
Odpovědný projektant: Ing. Jaroslav Šmíd	Zpracovatel přílohy: Ing. Josef Marek	Měřítko: 1:100 Formáty: 4 x A4	Stupeň dokumentace: **DUR**
Kraj: Moravskoslezský	Katastrální území: viz textová část	TUDU: 2521	Smluvní datum zpracování: **30.12.2022**

Kořenový soubor přílohy:
S621700032_DURX_D2101_SK000007_XX_2_032_000