Optimalizace traťového úseku Český Těšín (mimo) - Albrechtice u Českého Těšína (včetně)

SK 11-03-04 Český Těšín - Albrechtice u Č.T. Železniční svršek a spodek

Podélný profil - kolej č.1 km 6,8 - 8,7

M 1:1000/100

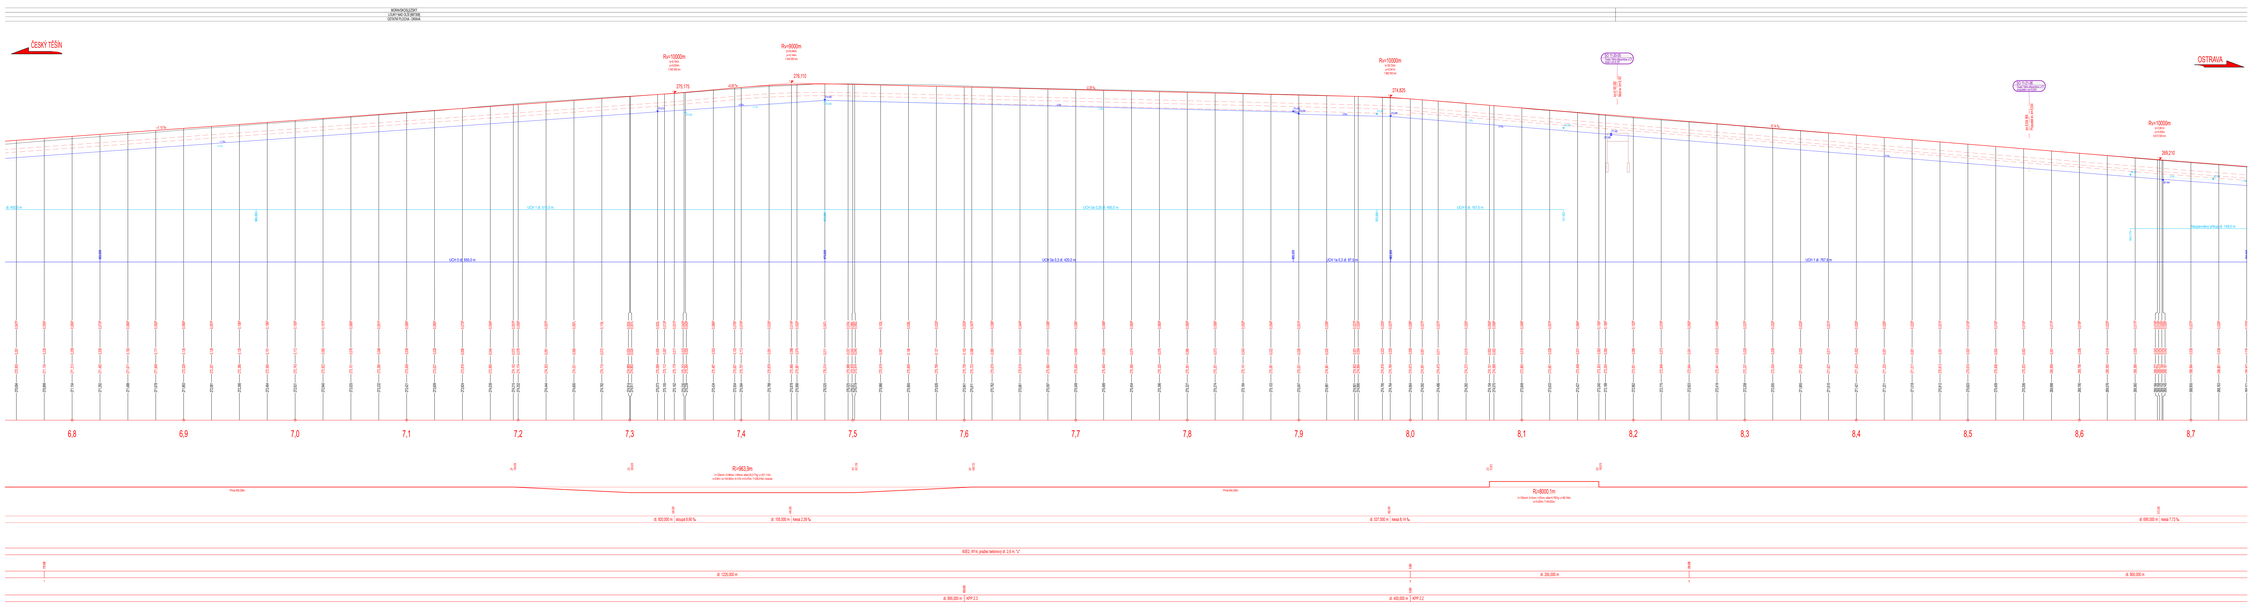

Evropská unie
Evropský fond soudržnosti
Operační program Doprava

Ministerstvo dopravy
Státní fond dopravní infrastruktury

Grafické měřítko

Svaršku zpracoval autor

Revize	Datum	Popis	Kontroloval
00	30.12.2022	Definitivní zakázková dokumentace	Ing. Jaroslav Šimo

Zpracovatel/investor:	**Správa železnic, státní organizace**
Adresa:	Dlážděná 1003/7, 110 00 Praha 1
Zástupce investora:	Stavební správa východ
Adresa:	Nádražní 1, 746 04 Opava

Zhotovitel:	**EXPROJEKT a.s.**
Adresa:	Hlavní 7061/3, 615 00 Brno
Kontakt:	T: +420 515 521 500 E: info@exprojekt.cz
Zhotovitel objektu:	**EXprojekt s.r.o.**
Adresa:	Hlavní 7061/3, 615 00 Brno
Kontakt:	T: +420 515 521 500 E: info@exprojekt.cz
Hlavní projektant (HIP):	Ing. Pavel Zdeborec Ing. Dominik Hujťánek Zodpovědný: Ing. Jaroslav Šimo

Název hlavního celku:	**Optimalizace traťového úseku Český Těšín (mimo) - Albrechtice u Českého Těšína (včetně)**	Číslo hlavního celku:	SK11-TB0032
		Datum:	2021-025
Název části:	Železniční svršek a spodek	Označení části:	**D.2.1.1**
Název stavební části části:	**Český Těšín - Albrechtice u Č.T., Železniční svršek**	Označení stavební části části:	
			Objekty dle seznamu DS 11-03-04
Název přílohy:	Podélný profil	Číslo přílohy:	**2. 022**
Objednatel projektant: Ing. Jaroslav Šimo, Ing. Dominik Hujťánek	Zpracovatel přílohy: Ing. Dominik Hujťánek, Ing. Jaroslav Šimo	Měřítko: 1:1000/100 Formát: A3 X M Číslo: 2022	Druh dokumentace: **DUR**
Revizní zodpovědný:	Ing. Martina Dlhá		Datum: **30.12.2022**

SO 11-03-04 Č.1 km 6,8 - 8,7 - 1:1000/100