



Optimalizace traťového úseku Český Těšín (mimo) - Albrechtice u Českého Těšína (včetně)
SK 11-00-04 Český Těšín - Albrechtice u Č.T.,Železniční svršek a spodek




Charakteristické řezy - č. 10, 11
M 1:100

Řez č. 10 - km 9,050

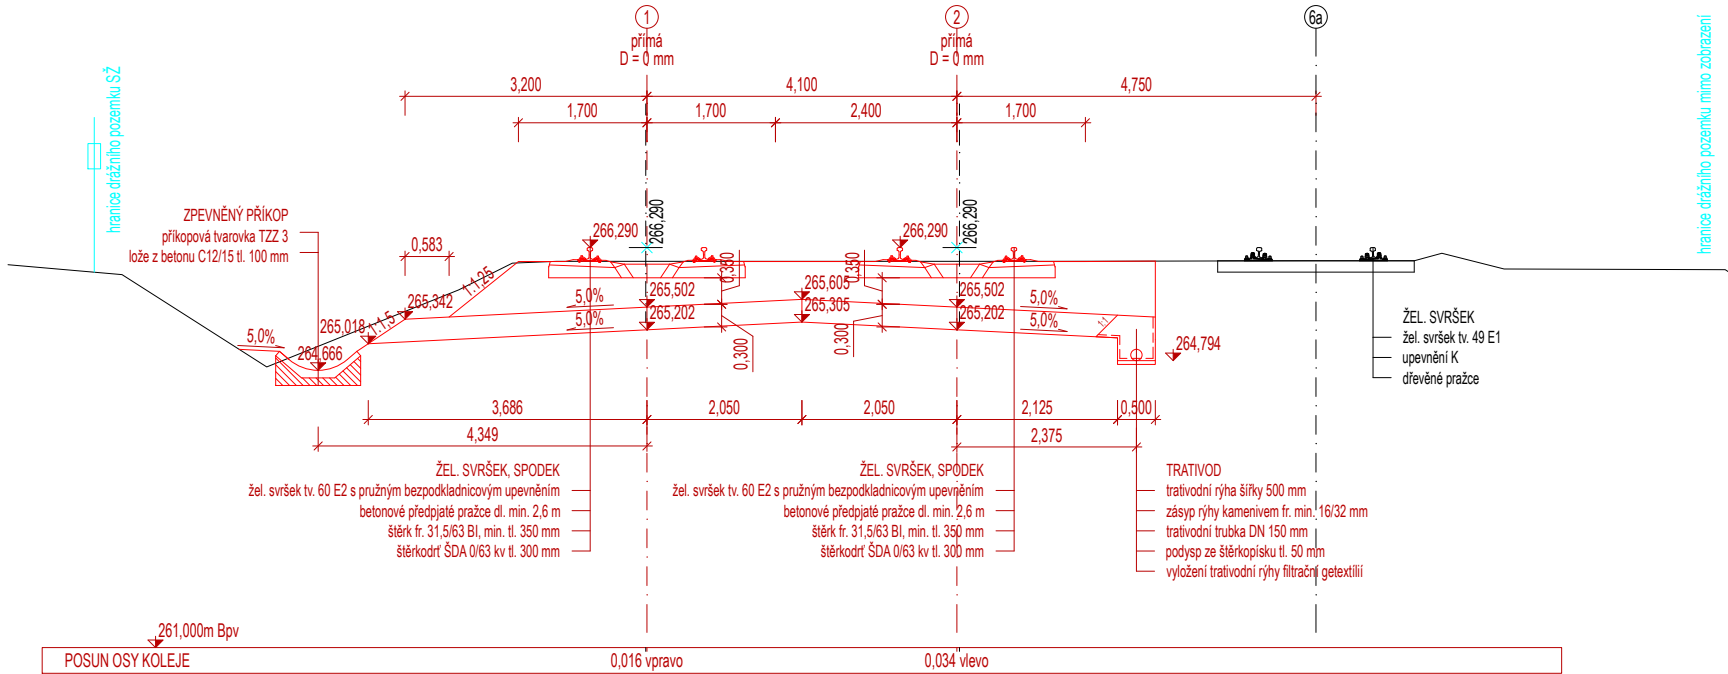

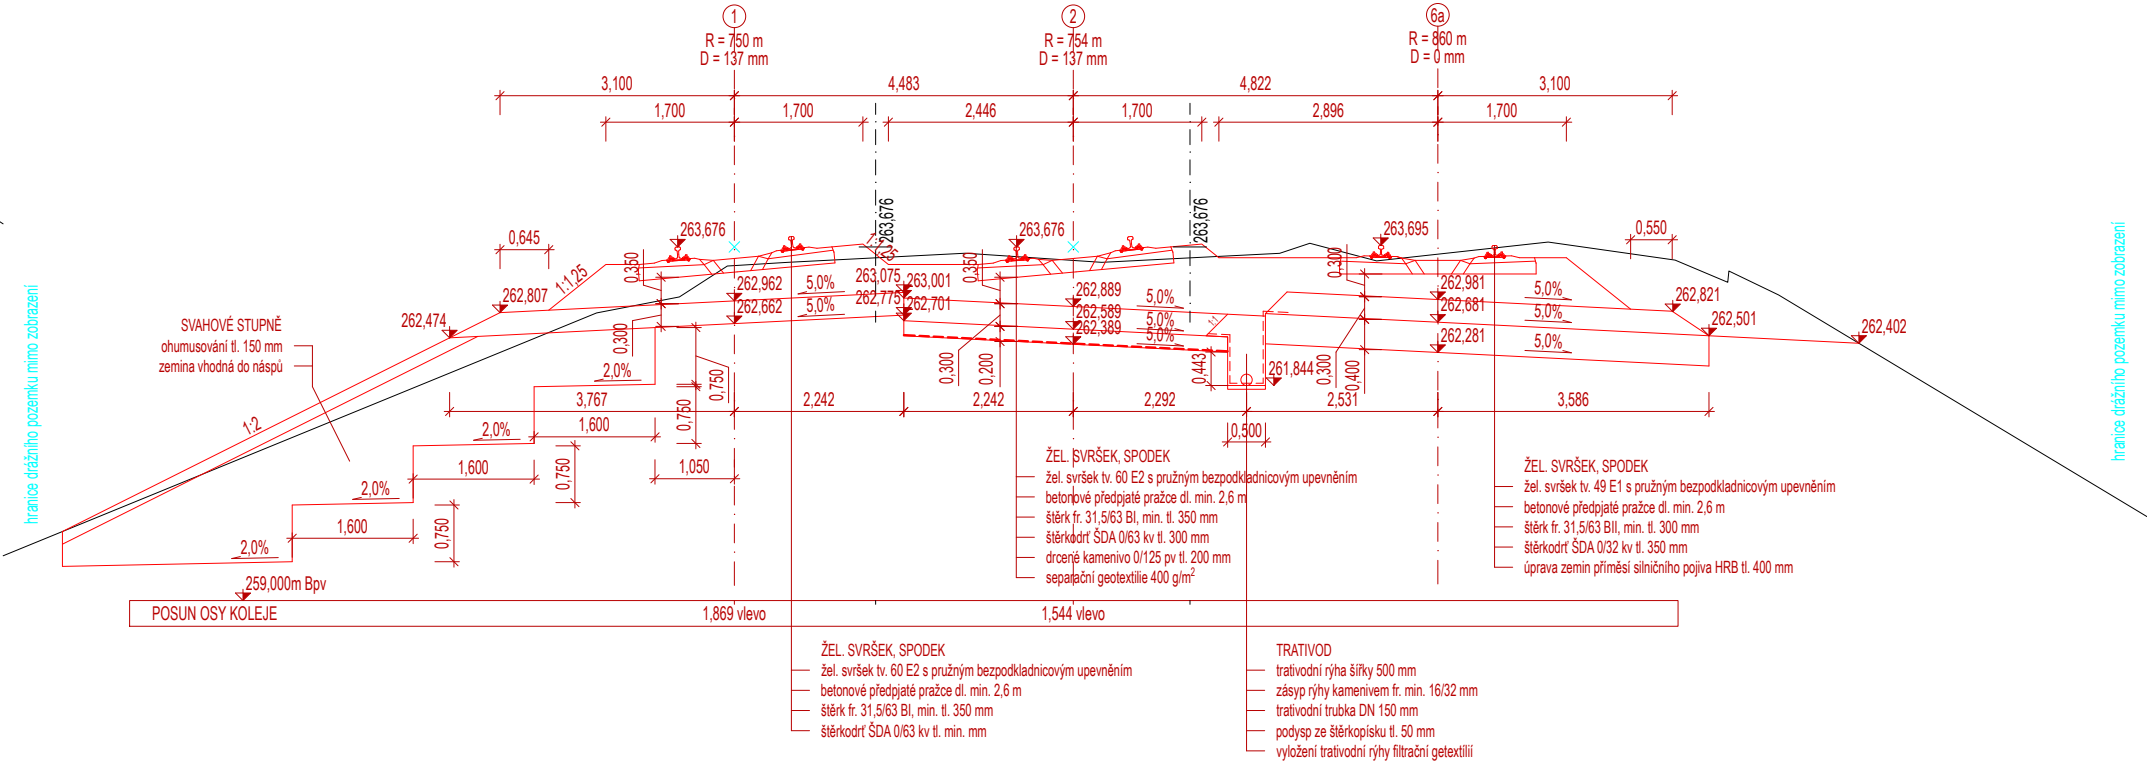Řez č. 11 - km 9,650

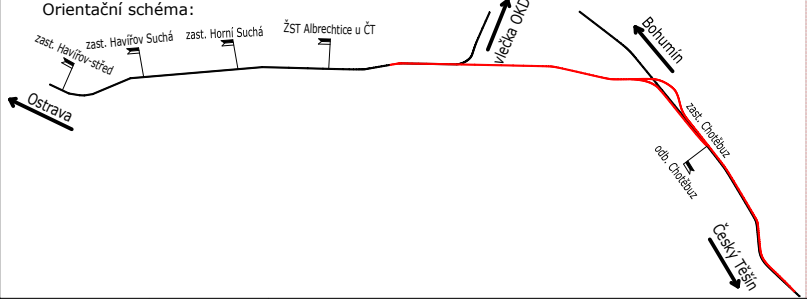

 <div>EVROPSKÁ UNIE Evropské strukturální a investiční fondy Operační program Doprava</div>		<div>Ministerstvo dopravy Státní fond dopravní infrastruktury</div> 	
Jiná ověření:		Paré:	
Orientační schéma: 		Razítko oprávněné osoby:	
Podpis:		Datum:	
Revize:	Datum:	Popis:	Kontroloval:
000	30.12.2022	Definitivní odevzdání dokumentace	Ing. Jaroslav Šmíd
Stavebník/Investor:		Správa železnic, státní organizace	
Adresa:		Dlážděná 1003/7, 110 00 Praha 1	
Zástupce investora:		Stavební správa východ	
Adresa:		Nerudova 1, 779 00 Olomouc	
Zhotovitel díla:		EXprojekt s.r.o.	
Adresa:		Heršpická 758/13, 619 00 Brno	
Kontakt:		T: +420 533 312 000 E: info@exprojekt.cz	
Zhotovitel objektu:		EXprojekt s.r.o.	
Adresa:		Heršpická 758/13, 619 00 Brno	
Kontakt:		T: +420 533 312 000 E: info@exprojekt.cz	
Hlavní projektant (HIP):		Ing. Pavel Odehnal Ing. Dominik Mojžíšek Specialista: Ing. Jaroslav Šmíd	
Název stavby/akce:	Optimalizace traťového úseku Český Těšín (mimo) - Albrechtice u Českého Těšína (včetně)		Označení investora: S621700032
Název části:	Železniční svršek a spodek		Zakázka: 2021-024
Název objektu/díle části:	Český Těšín - Albrechtice u Č.T., železniční svršek		Označení části: D.2.1.1
Název přílohy:	Charakteristické řezy		Označení objektu/komplexu: Objekty dle seznamu SK 11-00-04
Název díle části přílohy:	č. 10, 11		Číslo přílohy (typ/pořadí): 2. 034
Odpovědný projektant:	Zpracovatel přílohy:	Měřítko:	Stupeň dokumentace:
Ing. Dominik Mojžíšek	Ing. Josef Marek	1:100	DUR
Kraj:	Katastrální území:	Formáty:	Smluvní datum zpracování:
Moravskoslezský	viz textová část	4 x A4	30.12.2022
<small>Kódové označení přílohy: S621700032_DURX_D2101_SK110004_XX_2_034_000</small>			