

Optimalizace traťového úseku Český Těšín (mimo) - Albrechtice u Českého Těšína (včetně)  
SO 11-13-01 Český Těšín - Albrechtice u Č.T., úprava přejezdu P8288

# Podélný profil komunikací


## M 1:200

KRAJ	MORAVKOSLEZSKÝ
KATASTRÁLNÍ ÚZEMÍ	ČESKÝ TĚŠÍN
DRUH POZEMKU	DRAHA

PARAMETRY ZAKRUŽOVACÍCH OBLOUKŮ

STANIČENÍ OBJEKTŮ

NOVÁ NIVELETA  
STÁVAJÍCÍ NIVELETA

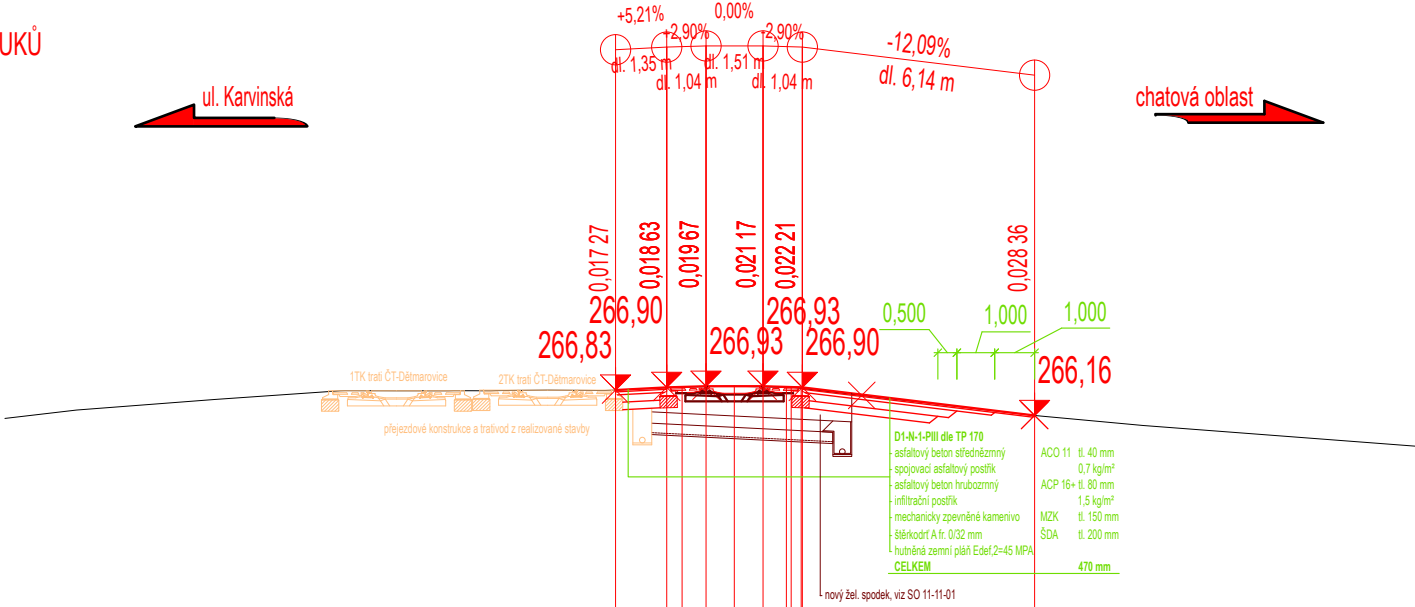


ROZDÍLY NIVELETY

KÓTY NOVÉ NIVELETY

KÓTY STÁVAJÍCÍ NIVELETY

SROVNÁVACÍ ROVINA  
HEKTOMETRY

SMĚROVÉ POMĚRY

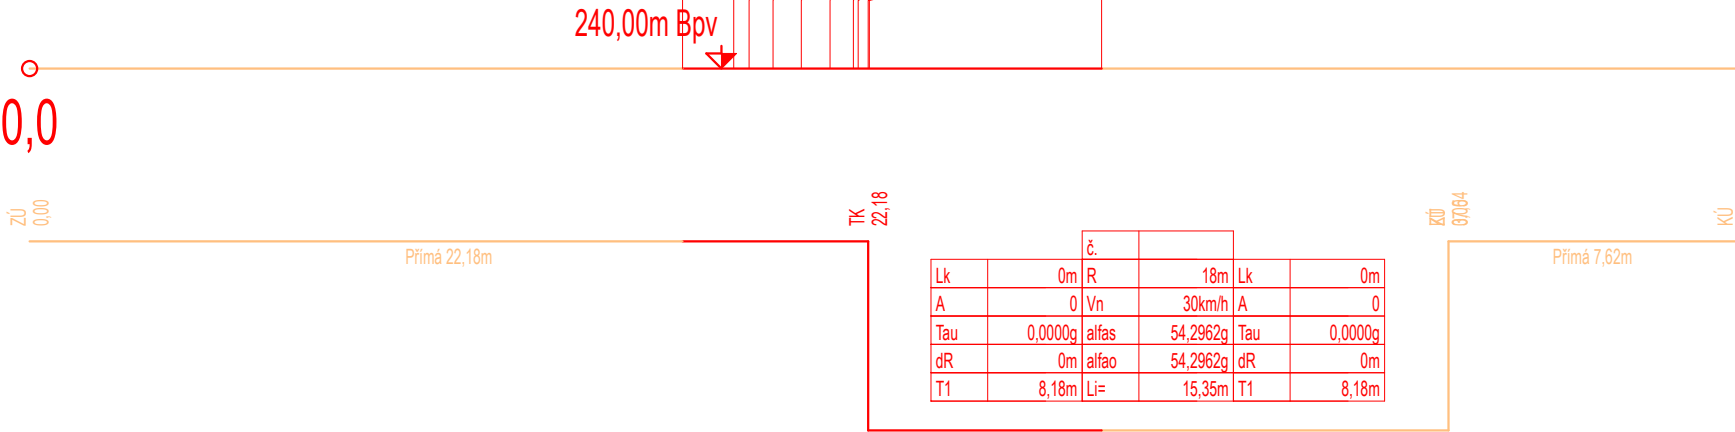

EVROPSKÁ UNIE  
Evropské strukturální a investiční fondy  
Operační program Doprava

Ministerstvo dopravy  
Státní fond dopravní infrastruktury

Jiná ověření:

Paré:

Orientační schéma:

Razítko oprávněné osoby:

Podpis: \_\_\_\_\_ Datum: \_\_\_\_\_

Revize:	Datum:	Popis:	Kontroloval:
000	30.12.2022	Definitivní odevzdání dokumentace	Ing. Josef Marek

Stavebník/Investor:	<b>Správa železnic, státní organizace</b>	
Adresa:	Dlážděná 1003/7, 110 00 Praha 1	
Zástupce investora:	Stavební správa východ	
Adresa:	Nerudova 1, 779 00 Olomouc	

Zhotovitel díla:	<b>EXprojekt s.r.o.</b>		
Adresa:	Heršpická 758/13, 619 00 Brno		
Kontakt:	T: +420 533 312 000 E: info@exprojekt.cz		
Zhotovitel objektu:	<b>EXprojekt s.r.o.</b>		
Adresa:	Heršpická 758/13, 619 00 Brno		
Kontakt:	T: +420 533 312 000 E: info@exprojekt.cz		
Hlavní projektant (HIP):	<b>Ing. Pavel Odehnal   Ing. Dominik Mojžíšek</b>		Specialista: -

Název stavby/akce:	<b>Optimalizace traťového úseku Český Těšín (mimo) - Albrechtice u Českého Těšína (včetně)</b>	Označení investora: S621700032	
Název části:	Přejezdy a přechody	Zakázka: 2021-024	
Název objektu/dílní části:	<b>Český Těšín - Albrechtice u Č.T., úprava přejezdu P8288</b>	Označení části: <b>D.2.1.3</b>	
Název přílohy:	Podélný profil komunikací	Označení objektu/komplexu: <b>SO 11-13-01</b>	
Název dílní části přílohy:		Číslo přílohy (typ/pořadí): <b>2. 002</b>	
Odpovědný projektant:	Zpracovatel přílohy: Ing. Dominik Mojžíšek	Měřítko: 1:200 Formáty: 3 x A4	Stupeň dokumentace: <b>DUR</b>
Kraj:	Katastrální území: Český Těšín [623164]	TUDU: 2521 02	Smluvní datum zpracování: <b>30.12.2022</b>

Kódové označení přílohy:  
S621700032\_DURX\_D2103\_SO111301\_XX\_2\_002\_000