



3. NP

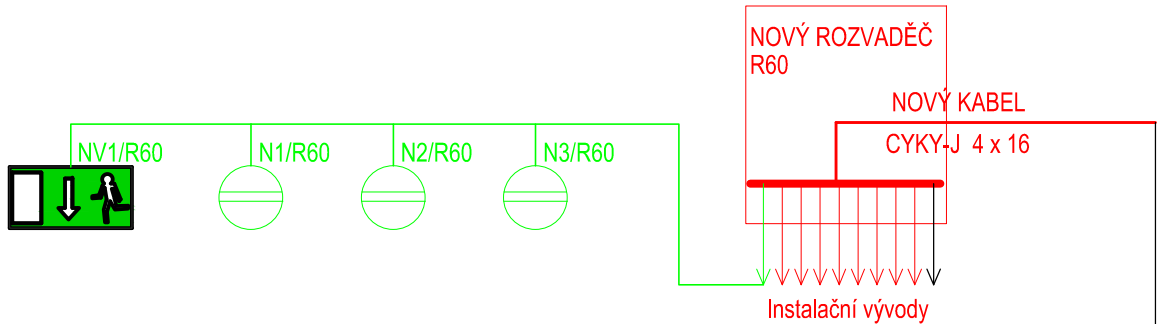

2. NP

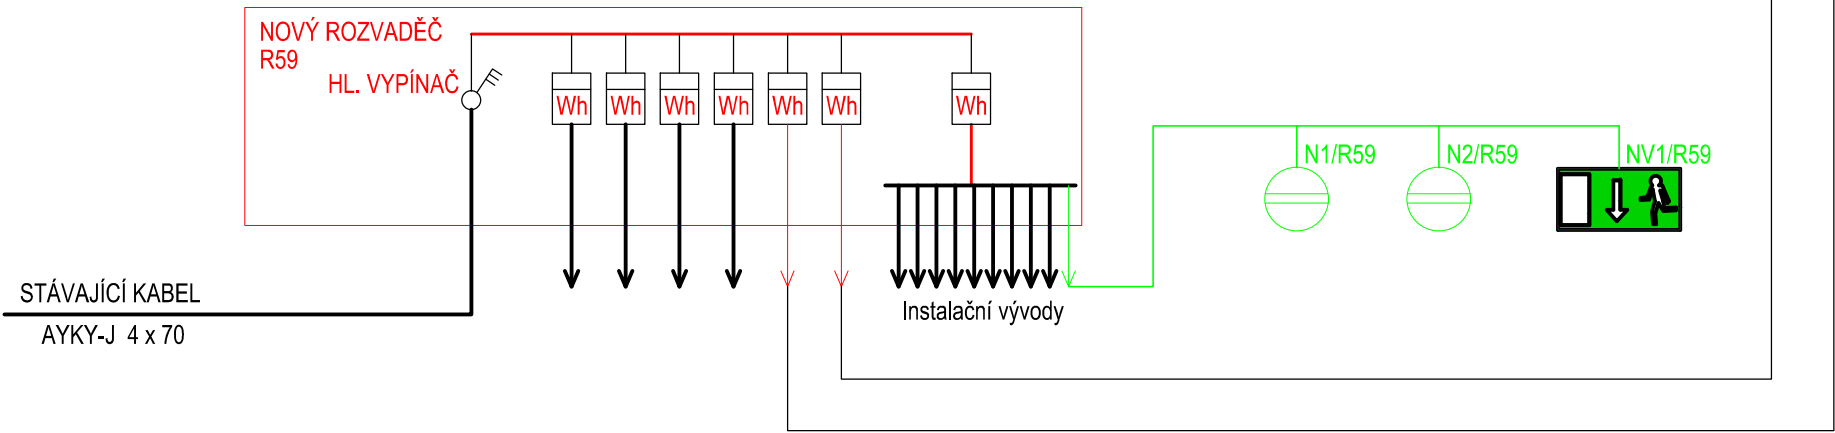

1. NP

STAVEBNÍK : SPRÁVA ŽELEZNIČNÍ DOPRAVNÍ CESTY, státní organizace IČO: 709 94 234, Dílždná 1003/7, 110 00 Praha 1	GENERÁLNÍ PROJEKTANT : A 3 PROJEKT J. V. Sládka 699 391 81 Veselí nad Lužnicí IČO: 26046920 tel.: +420 381 582 202 e-mail: a3projekt@a3projekt.cz
PROJEKTANT ČÁSTI/PROFESE : A 3 PROJEKT, s.r.o. J. V. Sládka 699 391 81 Veselí nad Lužnicí IČO: 26046920 tel.: +420 381 582 202 e-mail: a3projekt@a3projekt.cz	A 3 PROJEKT, s.r.o. J. V. Sládka 699 391 81 Veselí nad Lužnicí IČO: 26046920 tel.: +420 381 582 202 e-mail: a3projekt@a3projekt.cz
PROJEKT : „STAVEBNÍ ÚPRAVY OBJEKTU Č.P. 882/II“ NA P.P.Č. 4348/25, 4348/3 K.Ú. VESELÍ NAD LUŽNICÍ	
STUPEŇ : DOKUMENTACE PRO STAVEBNÍ ŘÍZENÍ	ČÁST/PROFESE : ESI + EIS
OBSAH/VÝKRES :	

SCHÉMA NAPÁJENÍ NN

KÓD/ČÍSLO VÝKRESU/PŘÍLOHY : D.1.4.b.10			
VYPRACOVAL :	DATUM AKTUALIZACE : 12.06.2014	MĚŘÍTKO : -	ZODPOVĚDNÝ PROJEKTANT : ING. KAREL ROUBAL
Jasoň Svoboda	ZAKÁZKA: 14-2014	VÝTISK :	
SOUBOR : 14_DPS_SŽDC_Veselí_n_L_882_ESI_D.1.4.b.10.dwg			