

STAVEBNÍK : SPRÁVA ŽELEZNIČNÍ DOPRAVNÍ CESTY, státní organizace IČO: 709 94 234, Dlážděná 1003/7, 110 00 Praha 1		GENERÁLNÍ PROJEKTANT : 
PROJEKTANT ČÁSTI/PROFESE :	A 3 PROJEKT, s.r.o. J. V. Sládka 699 391 81 Veselí nad Lužnicí IČO: 26046920 tel.: +420 381 582 202 e-mail: a3projekt@a3projekt.cz	A 3 PROJEKT, s.r.o. J. V. Sládka 699 391 81 Veselí nad Lužnicí IČO: 26046920 tel.: +420 381 582 202 e-mail: a3projekt@a3projekt.cz
PROJEKT : „STAVEBNÍ ÚPRAVY OBJEKTU Č.P. 882/II“ NA P.P.Č. 4348/25, 4348/3 K.Ú. VESELÍ NAD LUŽNICÍ		
STUPEŇ :	DOKUMENTACE PRO STAVEBNÍ ŘÍZENÍ	ČÁST/PROFESE : ESI + EIS
OBSAH/VÝKRES :		


ROZVADĚČ NN 3.N.P. - NAVRŽENÝ STAV

KÓD/ČÍSLO VÝKRESU/PŘÍLOHY :

D.1.4.b.20

VYPRACOVAL :	DATUM AKTUALIZACE : 12.06.2014	MĚŘÍTKO : -	ZODPOVĚDNÝ PROJEKTANT : ING. KAREL ROUBAL
Jasoň Svoboda	ZAKÁZKA: 14-2014	VÝTISK :	
SOUBOR : 14_DPS_SŽDC_Veselí_n_L_882_ESI_D.1.4.b.20.dwg			

POHLED M 1: 10

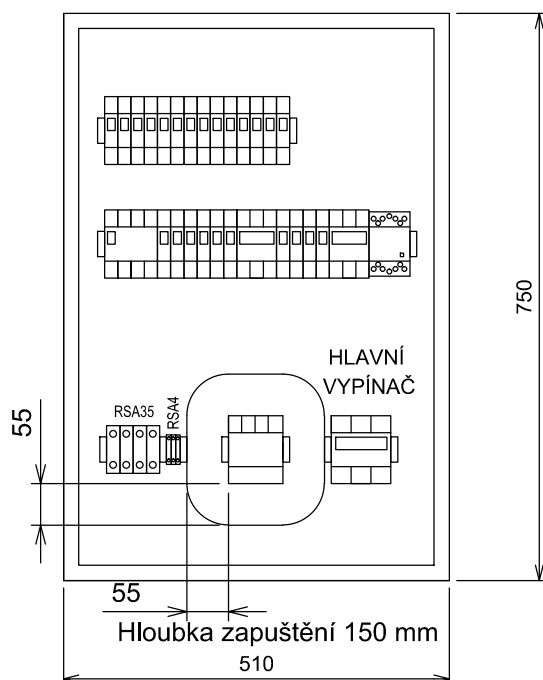

SOUPIS PŘÍSTROJŮ:

SALTEK SLP-275 V/4	1ks
APN-63-3	1ks
LPN-16B-3	1ks
LPN-40B-3	1ks
LPN-16B-1	9ks
LPN-10B-1	16ks
LPN-6B-1	1ks
S40-40	1ks
RSA-35	3ks
RSA-4	3ks
Koncová svěrka	11ks

P O P I S

ZAPUŠTĚNÁ ROZVODNICE S POŽÁRNÍ ODOLNOSTÍ DZ43-2405-EI30

Protipožární izolace GRENAMAT


Tříbodový rozvorový uzávěr

č. 216/C5a/2010/0062 Jednokřídlový uzávěr rozvodnice, typ „DZ43-1K2“

e 96/603/ES a požární odolnost dle ČSN EN 1634-1 vyhovující pro EI2 30

ROZVADĚČ R61 - LIST 1

3 N PE, ~ 50Hz, 400V AC; TN-C-S

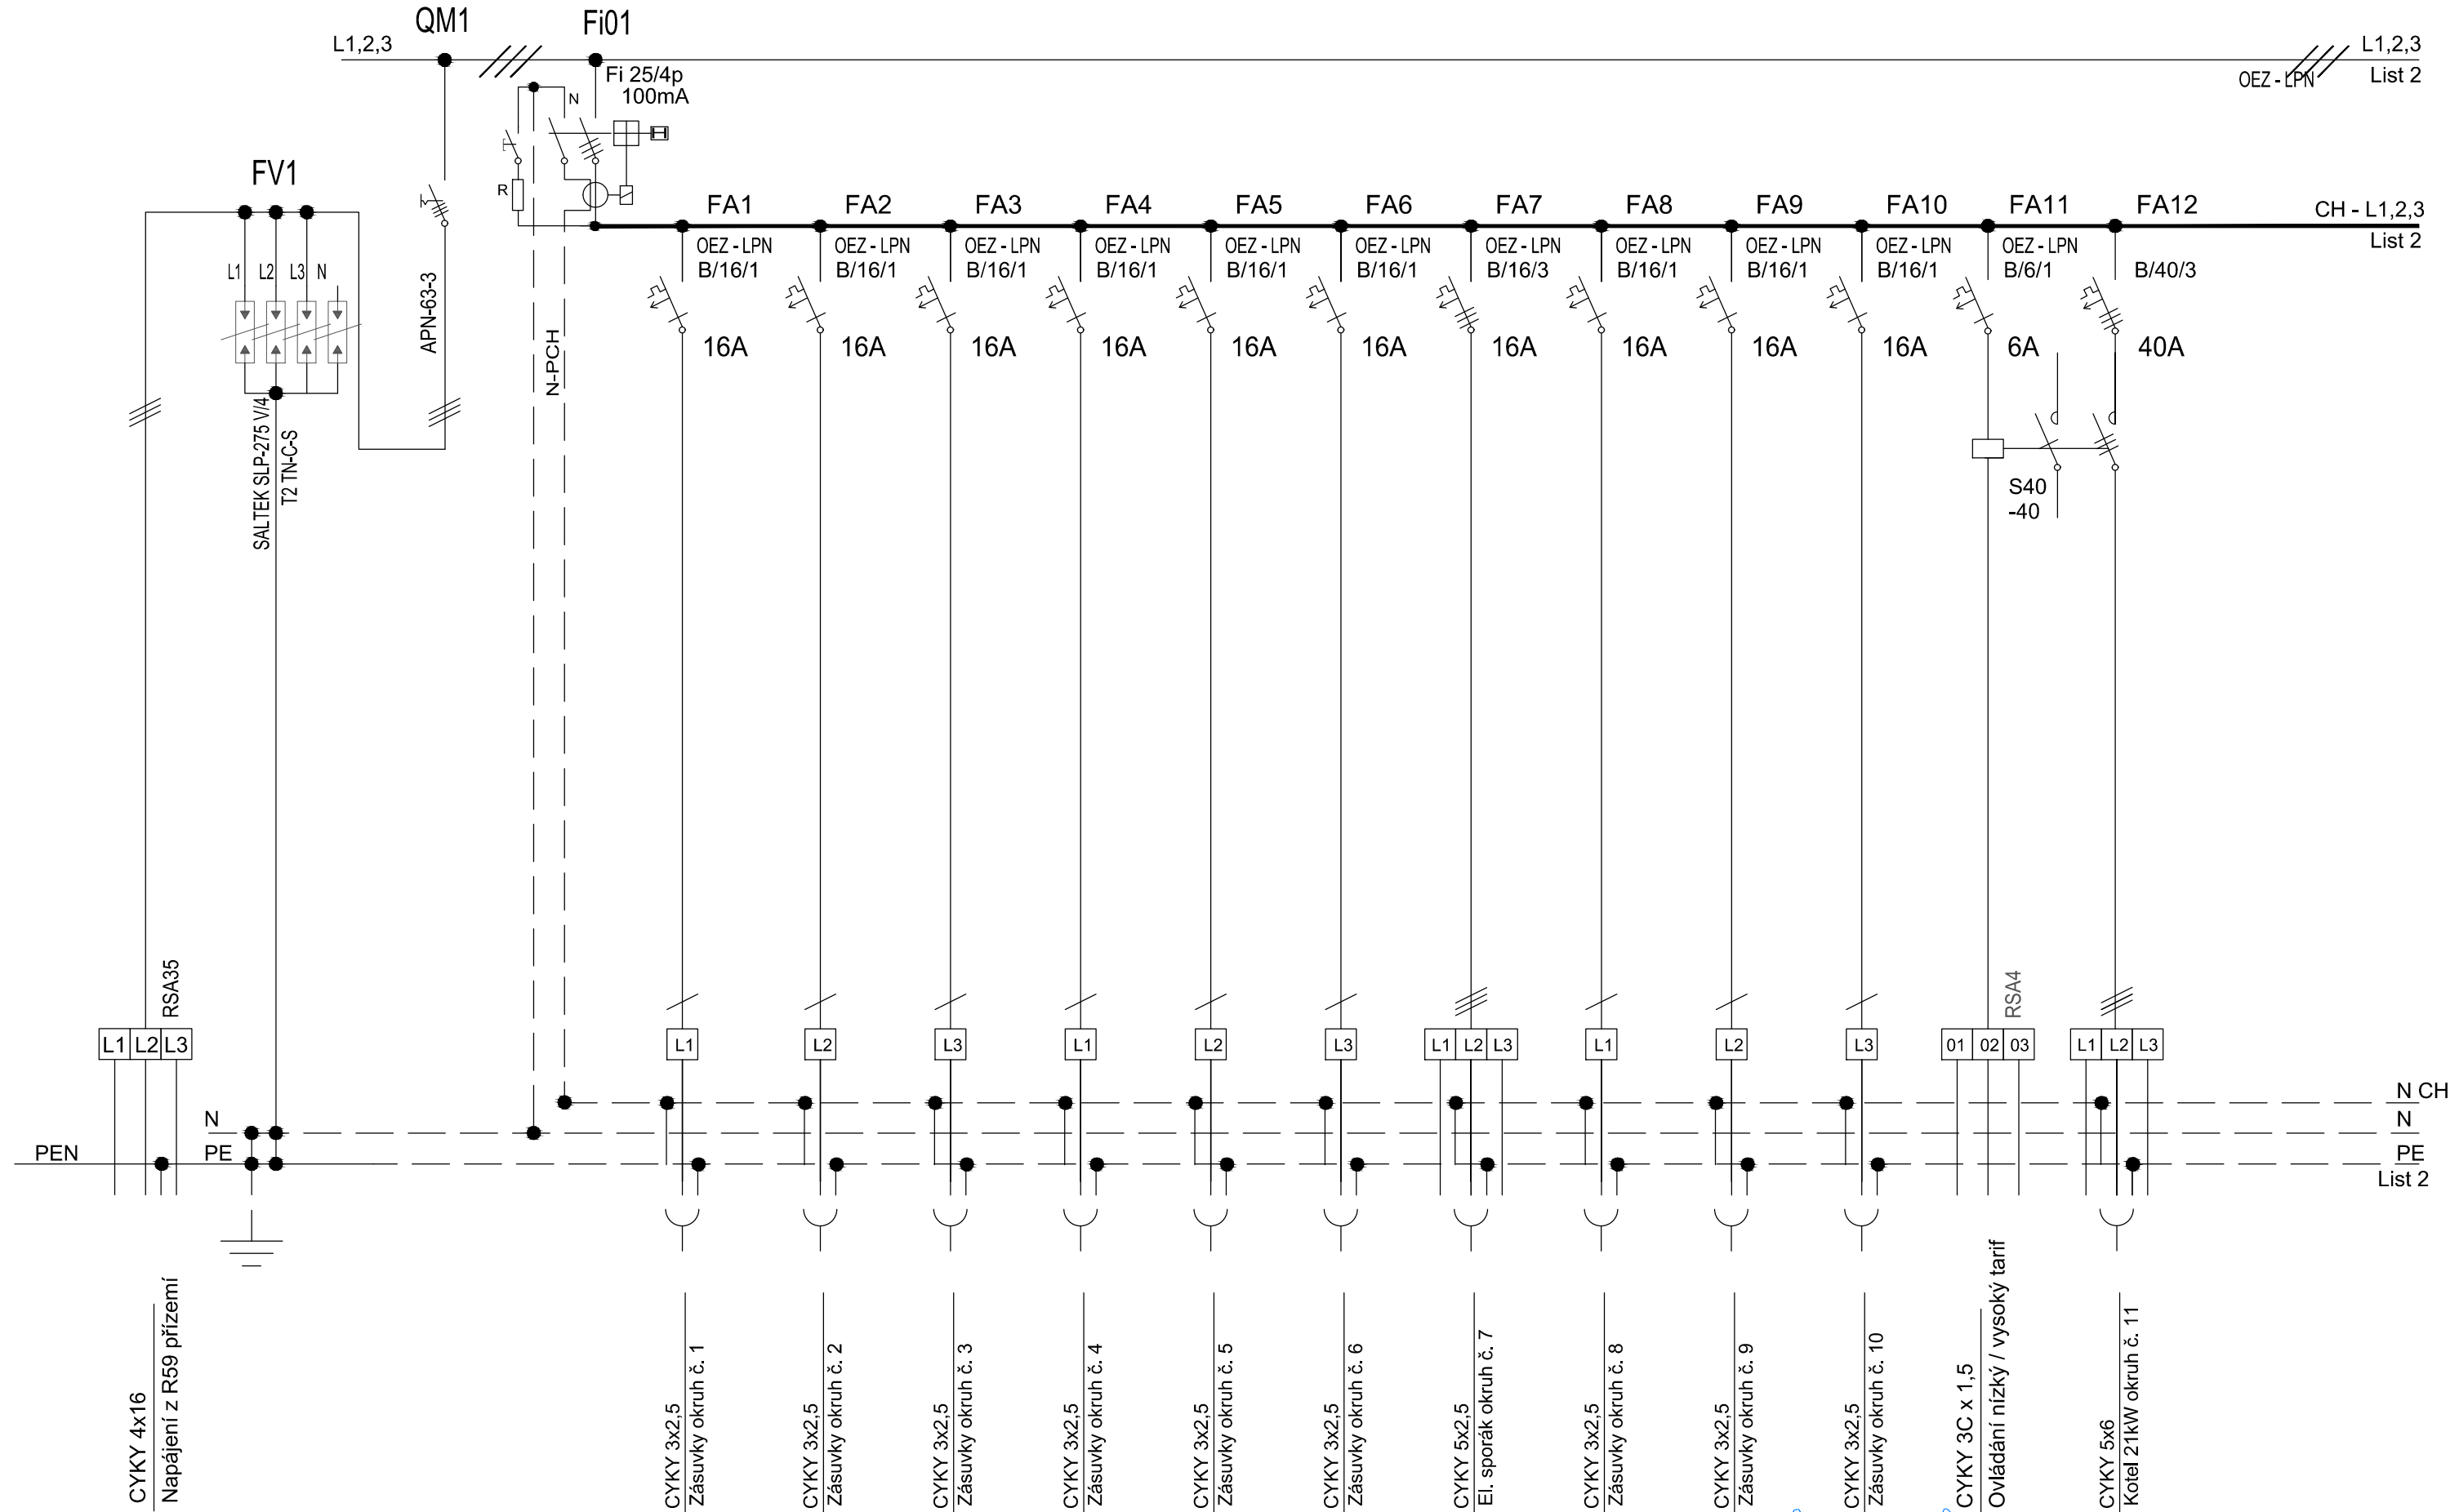

ROZVADĚČ HLAVNÍ R61 - LIST 2

3 N PE, ~ 50Hz, 400V AC; TN-C-S

