








# ÚPRAVA TECHNICKÉ ŘEŠENÍ STAVBY "Polom - Suchdol n. O., BC"

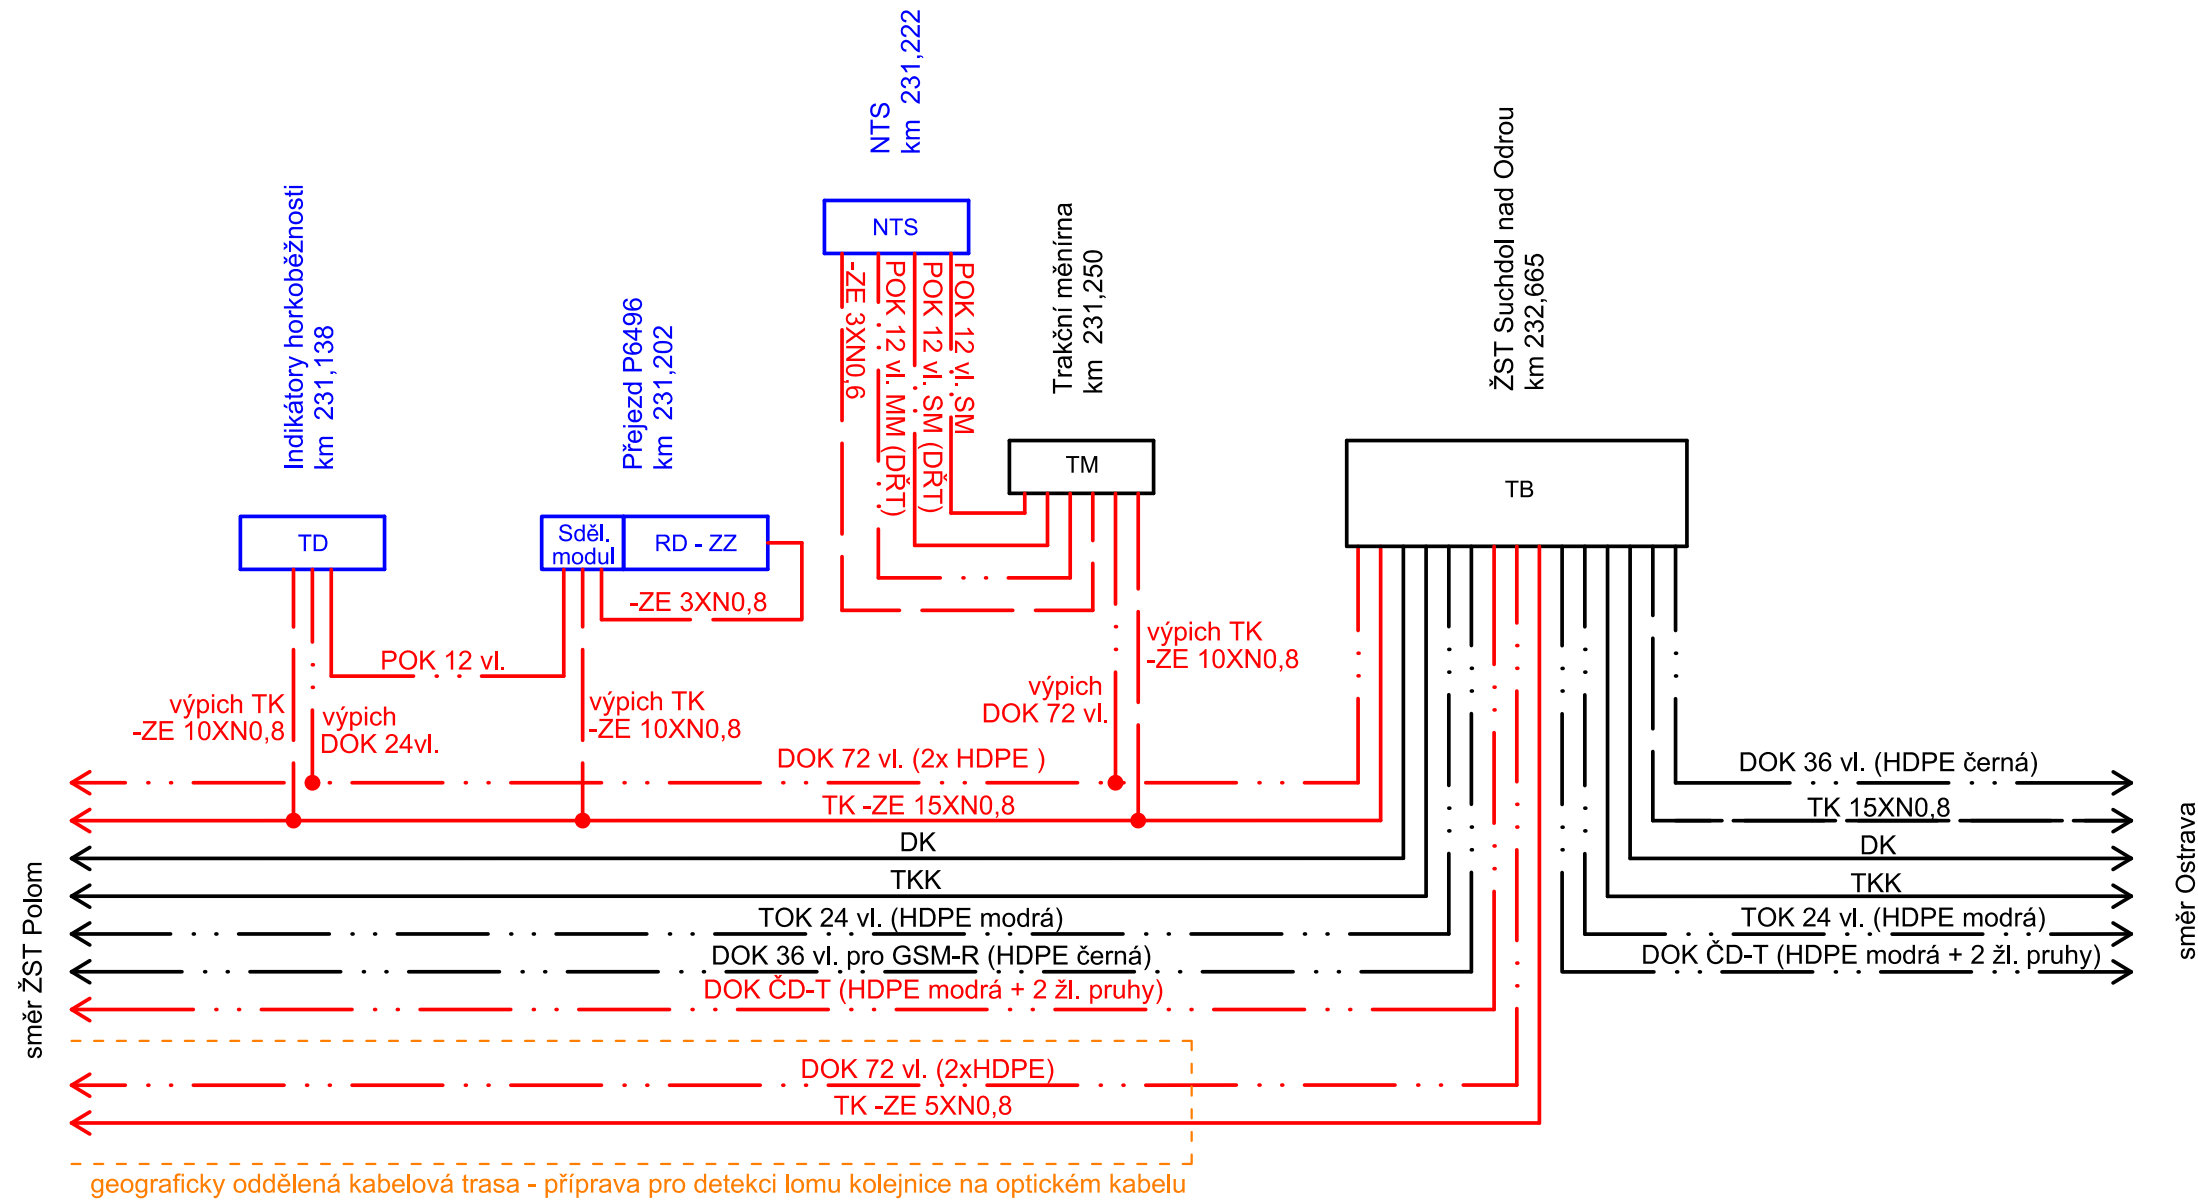

— Stávající zařízení a propojení  
 — Zařízení a propojení v rámci PS 90-14-01 (stavba "Polom - Suchdol n. O., BC")  
 — Zařízení a propojení v dalších PS, SO (stavba "Polom - Suchdol n. O., BC")

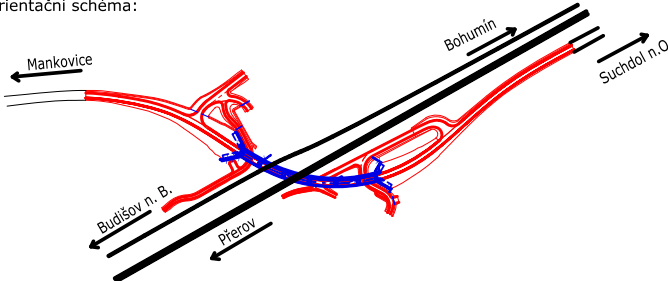 <div>EVROPSKÁ UNIE Evropské strukturální a investiční fondy Operační program Doprava</div>		<div>Ministerstvo dopravy Státní fond dopravní infrastruktury</div> 	
Jiná ověření:		Paré:	
<div>Orientační schéma:</div> 		<div>Razítko oprávněné osoby:</div> <div><div>Podpis:</div><div>Datum:</div></div>	
Revize:	Datum:	Popis:	Kontroloval:
P02	12/2022	Zpracování připomínek	Ing. Pavel Gajdečka
P01	12.08.2022		
<div>Stavebník/Investor: <b>Správa železnic, státní organizace</b></div> <div>Adresa: <b>Dlážděná 1003/7, 110 00 Praha 1</b></div> <div>Zástupce investora: <b>Stavební správa východ</b></div> <div>Adresa: <b>Nerudova 1, 779 00 Olomouc</b></div> <div><div><b>SPRÁVA ŽELEZNIC</b></div></div>			
<div>Zhotovitel díla: <b>EXprojekt s.r.o.</b></div> <div>Adresa: <b>Heršpická 758/13, 619 00 Brno</b></div> <div>Kontakt: <b>T: +420 533 312 000 E: info@exprojekt.cz</b></div> <div>Zhotovitel objektu: <b>Signal Projekt s.r.o.</b></div> <div>Adresa: <b>Videňská 55, 639 00 Brno</b></div> <div>Kontakt: <b>T: +420 543 233 962 E: projekce@signalprojekt.cz</b></div> <div><div><b>EXPROJEKT</b></div><div><div><b>signal PROJEKT</b></div></div></div>			
Hlavní projektant (HIP): <b>Ing. David Rose      Ing. Petr Libosvár</b>		Specialista: <b>Ing. Pavel Gajdečka</b>	
<div>Název stavby/akce: <b>"Náhrada přejezdu P6496 v km 231,244 trati Polom – Suchdol nad Odrou"</b></div> <div>Název části: <b>Dálková, optická, závěsná kabelezace (DK, DOK, ZOK)</b></div> <div>Název objektu/díleč části: <b>Úprava DOK a TK</b></div> <div>Název přílohy: <b>Schéma kabelezace</b></div> <div>Název díleč části přílohy: <b>Úprava tech. řeš. stavby "Polom - Suchdol n. O., BC"</b></div> <div>Odpovědný projektant: <b>Zpracovatel přílohy: Ing. Pavel Gajdečka</b></div> <div>Kraj: <b>Moravskoslezský</b></div> <div>Označení investora: <b>S621900218</b></div> <div>Zakázka: <b>0</b></div> <div>Označení části: <b>D.1.2.5</b></div> <div>Označení objektu/komplexu: <b>PS 11-02-51</b></div> <div>Číslo přílohy (typ/pořadí): <b>2. 201</b></div> <div>Stupeň dokumentace: <b>DÚR</b></div> <div>Smluvní datum zpracování: <b>12.11.2022</b></div>			
<div><small>Kódové označení přílohy: S621900218_DURX_D1208_PS110251_XX_2_201_02</small></div> <div><small>[Prostor pro další informace]</small></div>			