

"Náhrada přejezdu P6496 v km 231,244 trati Polom – Suchdol nad Odrou"


SK 11-00-02 Přejezd P6496 – Železniční svršek a spodek

Podélné profily kolejí

M 1:1000/100


KATASTRÁLNÍ ÚZEMÍ	Mankovice	Suchdol nad Odrou
ČÍSLO POZEMKU	2403	2285

Trať Přerov - Zebrzydowice
Kolej č. 1

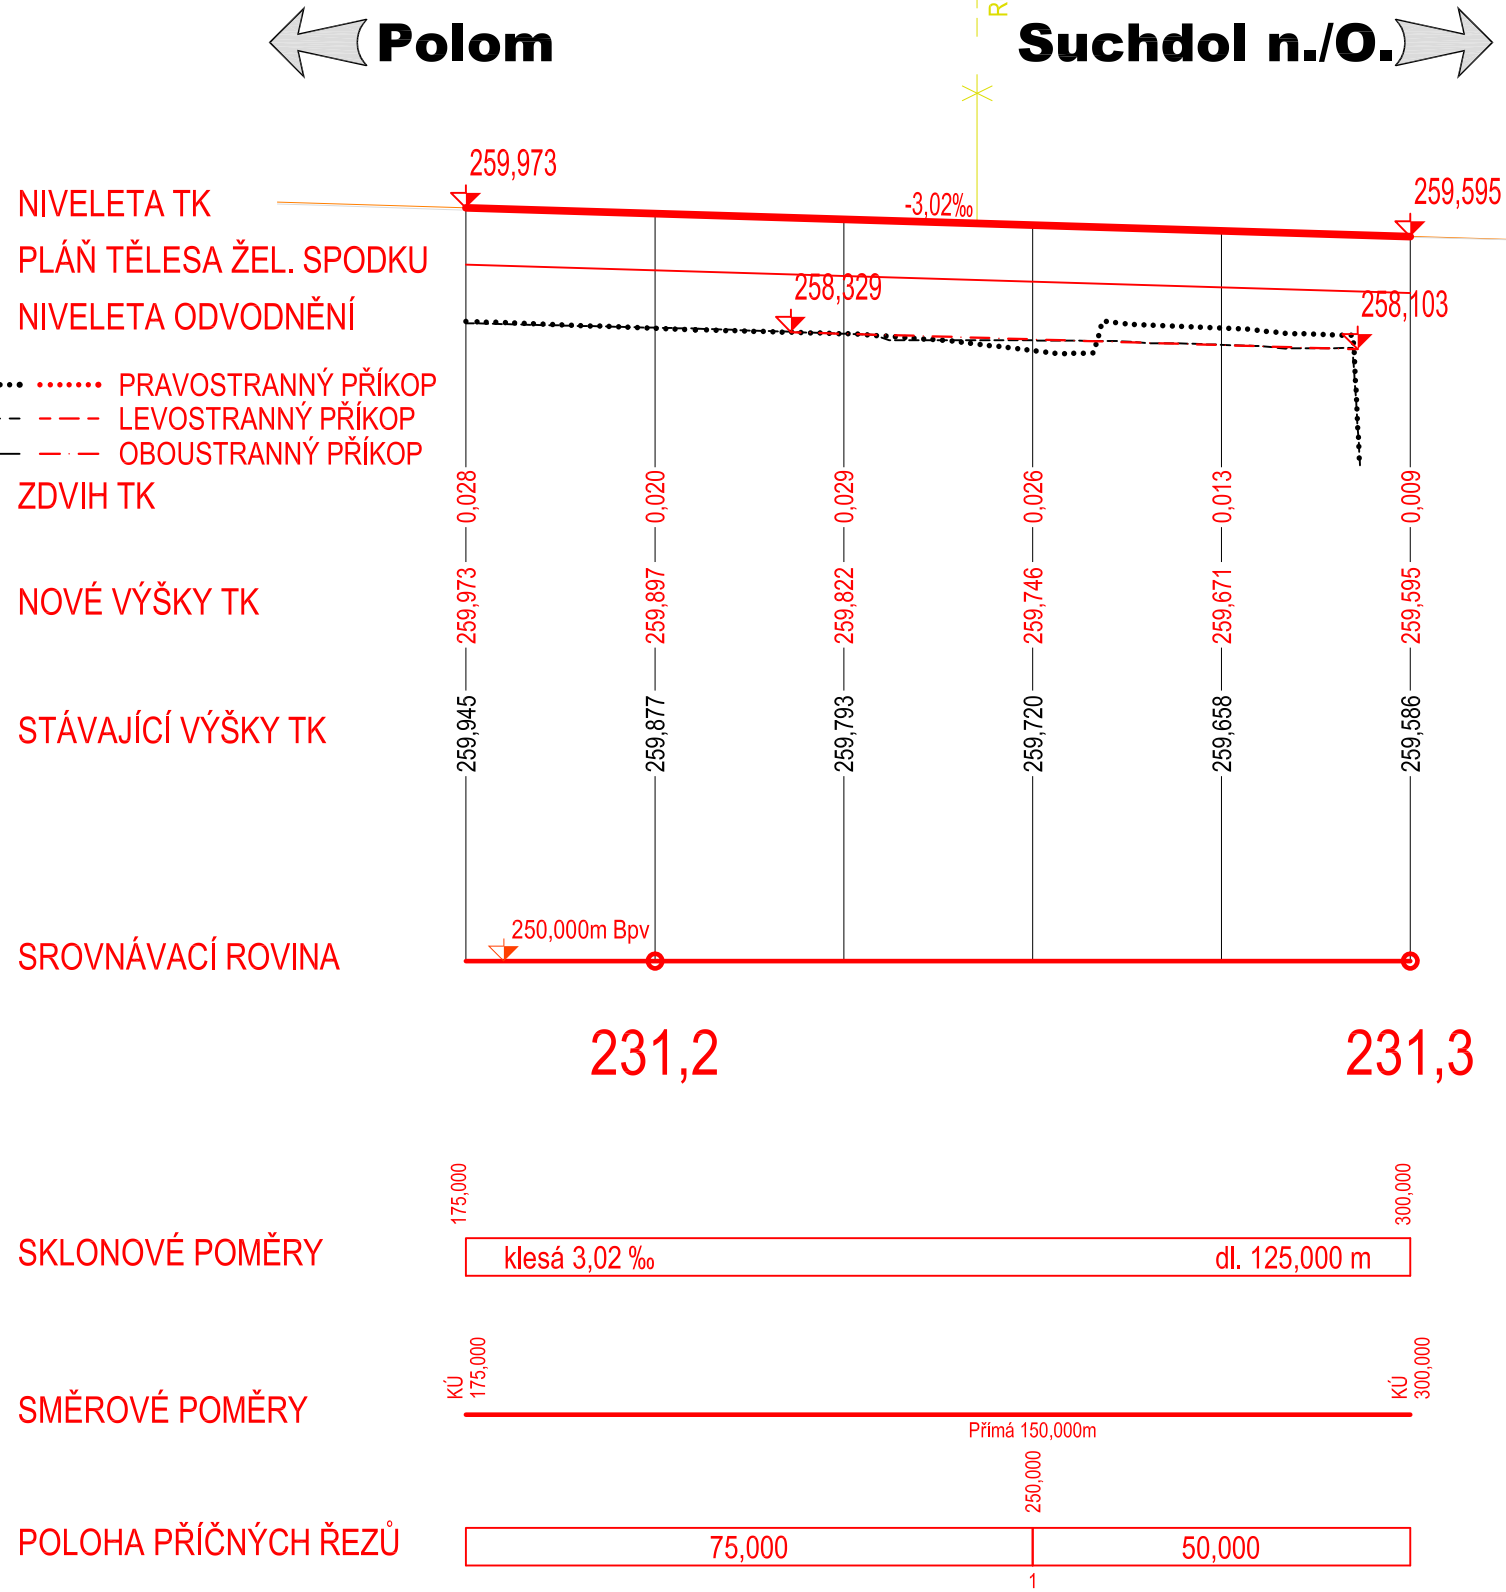

KATASTRÁLNÍ ÚZEMÍ	Suchdol nad Odrou	Mankovice
ČÍSLO POZEMKU	2285	2403

Trať Suchdol nad odrou - BUdišov nad Budišovkou

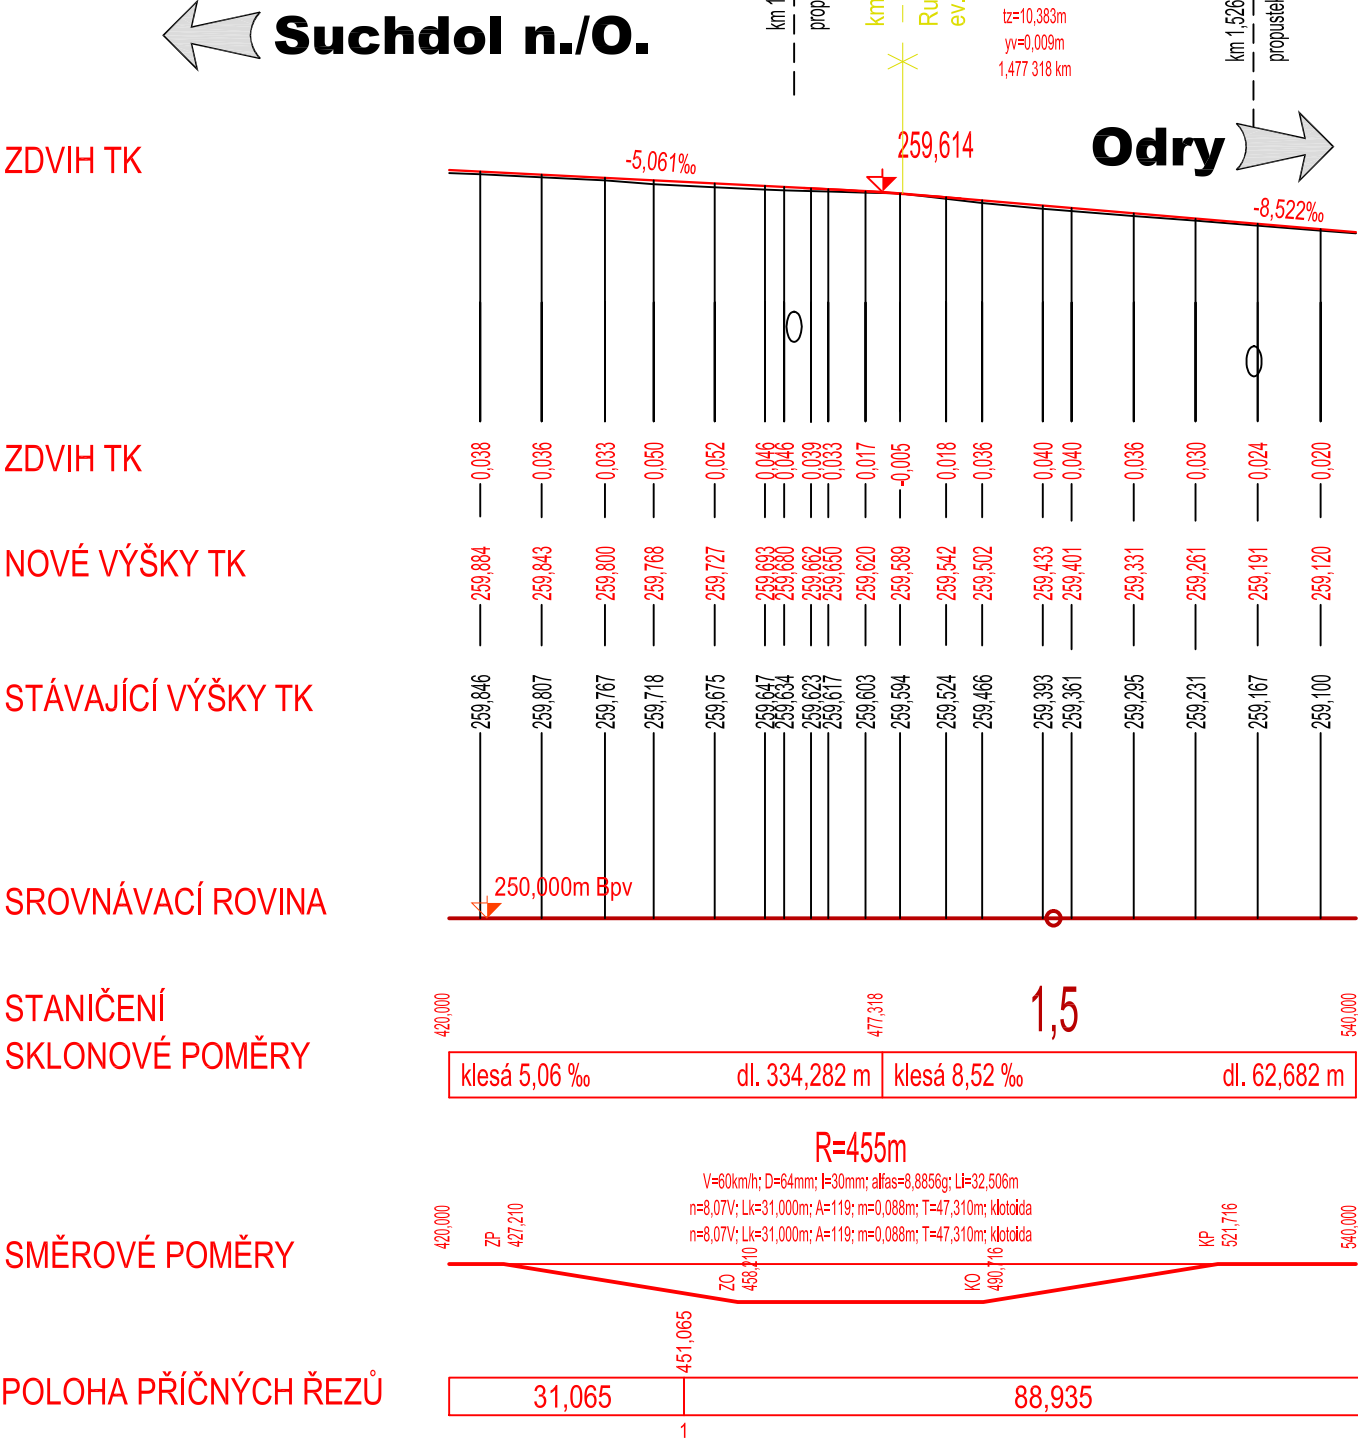

 <div>EVROPSKÁ UNIE Evropské strukturální a investiční fondy Operační program Doprava</div>		<div>Ministerstvo dopravy Státní fond dopravní infrastruktury</div> 	
Jiná ověření:		Paré:	
Orientační schéma:		Razítko oprávněné osoby:	
			
Podpis:		Datum:	
Revize:	Datum:	Popis:	Kontroloval:
P02	16.12.2022	Zpracování připomínek	Ing. Petr Libosvár
Stavebník/Investor:		Správa železnic, státní organizace	
Adresa:		Dlážděná 1003/7, 110 00 Praha 1	
Zástupce investora:		Stavební správa východ	
Adresa:		Nerudova 1, 779 00 Olomouc	
Zhotovitel díla:		EXprojekt s.r.o.	
Adresa:		Heršpická 758/13, 619 00 Brno	
Kontakt:		T: +420 533 312 000 E: info@exprojekt.cz	
Zhotovitel objektu:		EXprojekt s.r.o.	
Adresa:		Heršpická 758/13, 619 00 Brno	
Kontakt:		T: +420 533 312 000 E: info@exprojekt.cz	
Hlavní projektant (HIP):		Ing. Petr Libosvár	
Specialista:		—	
Název stavby/akce:	"Náhrada přejezdu P6496 v km 231,244 trati Polom – Suchdol nad Odrou"		Označení investora: S621900218
Název části:	Železniční svršek a spodek		Zakázka: 0
Název objektu/díleč částí:	Přejezd P6496 - Železniční svršek a spodek		Označení části: D.2.1.1
Název přílohy:	Podélné profily kolejí		Označení objektu/komplexu: SK 11-00-02
Název díleč částí přílohy:			Číslo přílohy (typ/pořadí): 2. 002
Odpovědný projektant:	Zpracovatel přílohy:	Měřítko:	Stupeň dokumentace:
Ing. Jaroslav Šmíd	Ing. Jaroslav Šmíd	1:1000/100 Formáty: 3 x A4	DÚR
Kraj:	Katastrální území:	TUDU:	Smluvní datum zpracování:
Moravskoslezský	Nový Jičín	0	12/2022
<small>Kódové označení přílohy: S621900218_DURX_D2101_SK110002_XX_2_002_01</small>			