


Podrobný podélný profil: SO 115202 M 1:1000/100
Rozsah: km 0,000 00 - km 0,063 94

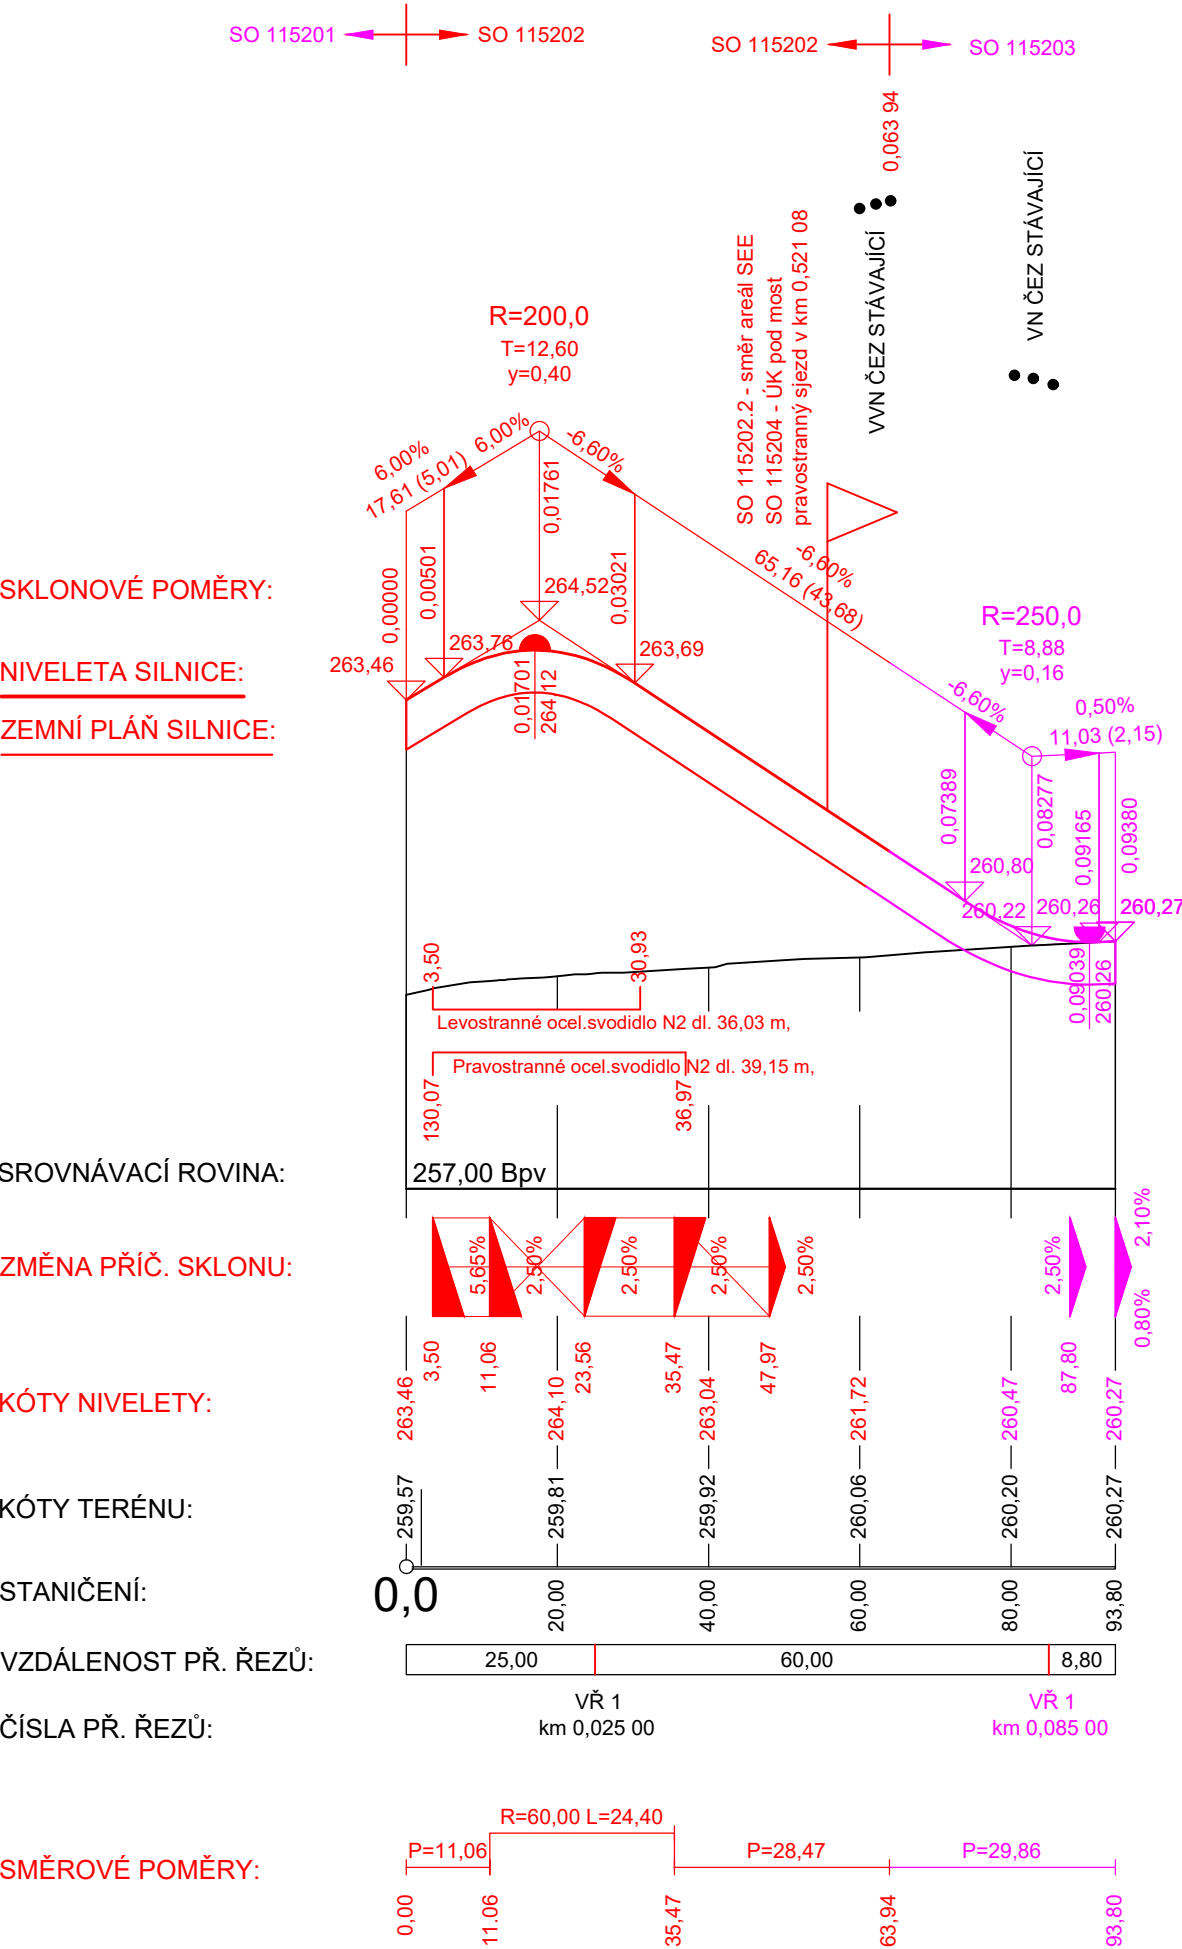

SKLONOVÉ POMĚRY:

NIVELETA SILNICE:

ZEMNÍ PLÁŇ SILNICE:

SROVNÁVACÍ ROVINA:

ZMĚNA PŘÍČ. SKLONU:

KÓTY NIVELETY:

KÓTY TERÉNU:

STANIČENÍ:

VZDÁLENOST PŘ. ŘEZŮ:

ČÍSLA PŘ. ŘEZŮ:

SMĚROVÉ POMĚRY:

 <div>EVROPSKÁ UNIE Evropské strukturální a investiční fondy Operační program Doprava</div>		<div>Ministerstvo dopravy Státní fond dopravní infrastruktury</div> 	
Jiná ověření:		Paré:	
Orientační schéma: 		Razítko oprávněné osoby:	
Revize:		Datum:	Popis:
P01		12.08.2022	DÚR k připomínkovému řízení objednatele a projednání s dotčenými orgány státní správy
Kontroloval:		Ing. Petr Libosvár	
Stavebník/Investor:		Správa železnic, státní organizace	
Adresa:		Dlážděná 1003/7, 110 00 Praha 1	
Zástupce investora:		Stavební správa východ	
Adresa:		Nerudova 773/1, 779 00 Olomouc	
Zhotovitel díla:		Společnost pro přejezd P6496	
Adresa:		Heršpická 758/13, 619 00 Brno	
Kontakt:		T: +420 533 312 000 E: info@exprojekt.cz	
Zhotovitel objektu:		MORAVIA CONSULT Olomouc a.s.	
Adresa:		Legionářská 1085/8, 779 00 Olomouc	
Kontakt:		T: [+420 585 570 444 E: [moravia@moravia.cz]	
Hlavní projektant (HIP):		Ing. David Rose	Ing. Petr Libosvár
		Specialista:	Ing. Petr Krajčovič
Název stavby/akce:	Náhrada přejezdu P6496 v km 231,244 trati Polom – Suchdol nad Odrou		Označení investora: S621900218
Název části:	Pozemní komunikace		Označení zhotovitele: 2021-125 21-064-239-UR
Název objektu/díle části:	Účelová komunikace do SEE		Označení části: D.2.1.8
Název přílohy:	Podélný profil 1		Označení objektu/komplexu: SO 11-52-02
Název díle části přílohy:	-		Číslo přílohy: 2. 002
Odpovědný projektant:	Zpracovatel přílohy:	Měřítka:	Stupeň dokumentace:
Ing. Petr Krajčovič	Ing. Zdeněk Kubiš	1:1000/100 Formáty: 420 x 297	DÚR
Kraj:	Katastrální území:	TUDU:	Smluvní datum zpracování:
Moravskoslezský	Suchdol nad Odrou [759163] Mankovice [691534]	189112, 196102	12.11.2022
Označení investora: 5 6 2 1 9 0 0 2 1 8 - D U R X - D 2 1 0 8 - 5 0 1 1 5 2 0 2 - X X - 2 - 0 0 2 - P 0 1			
Stupeň dokumentace: Část: Objekt: Podobjekt: Příloha: Revize:			
DOKUMENT LZE UŽÍVAT POUZE VE SMYSLU PŘÍSLUŠNÉ SMLOUVY O DÍLO. ŽÁDNÁ JEHO ČÁST NEMŮŽE BYT DLE ZÁKONA č.121/2000 Sb. KOPÍROVÁNA NEBO JINAK ROZŠÍŘOVÁNA BEZ SOUHLASU MORAVIA CONSULT Olomouc a.s.			