


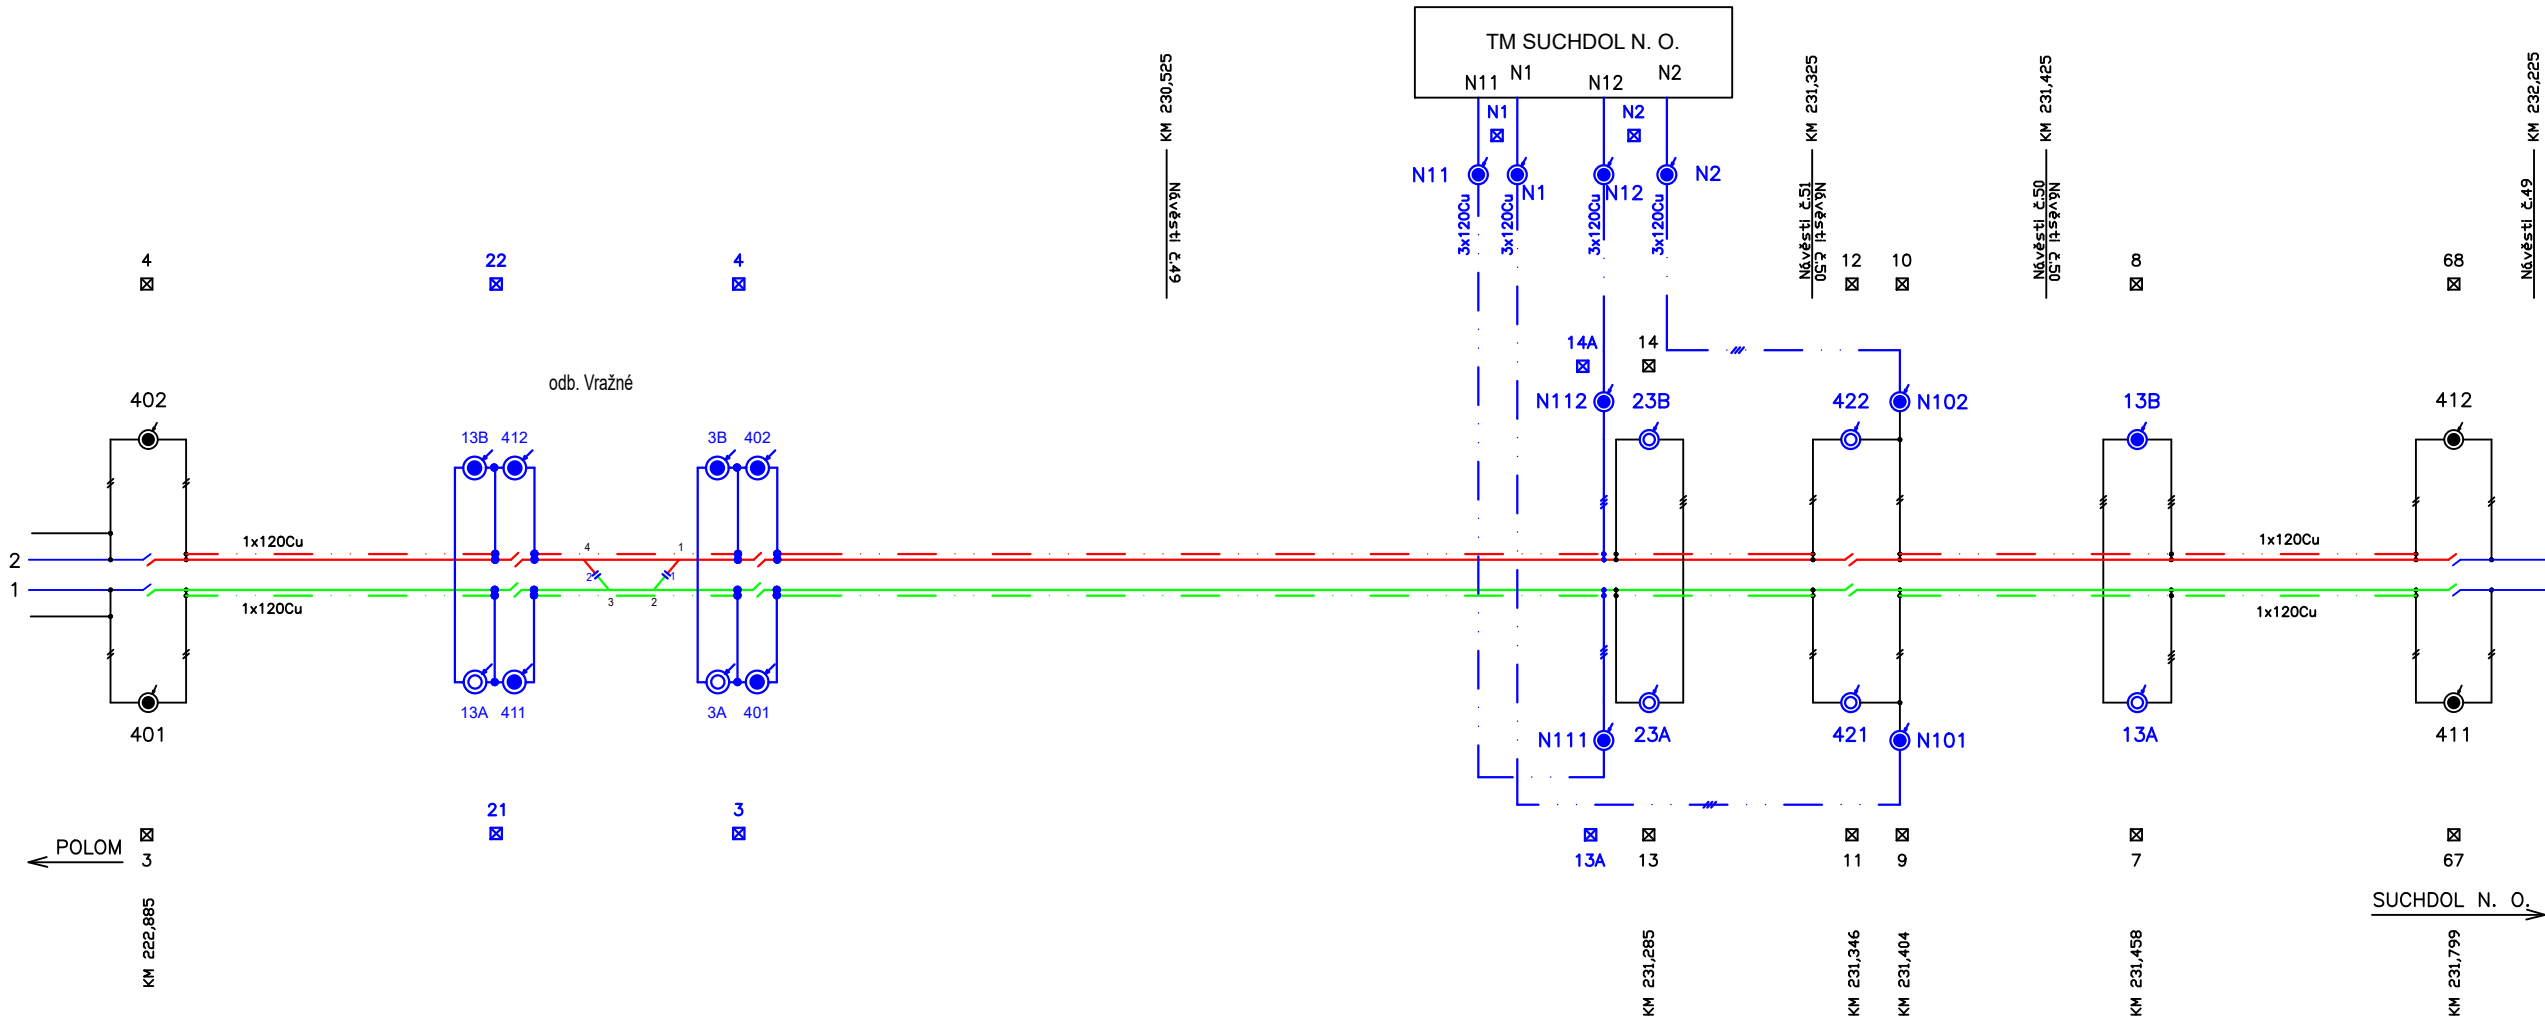


"Náhrada přejezdu P6496 v km 231,244 trati Polom – Suchdol nad Odrou"

D.2.3.1, SO 11-81-01 Přejezd P6496 – úprava trakčního vedení

Schéma napájení a dělení

Výchozí stav po stavbě Polom - Suchdol

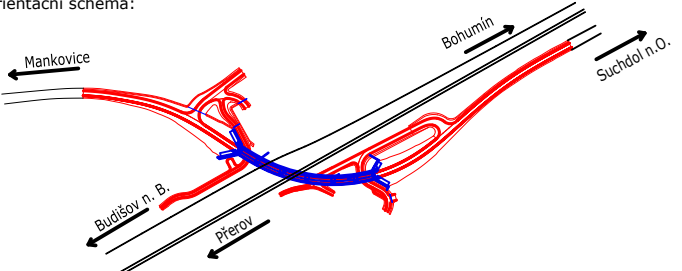

 <div>EVROPSKÁ UNIE Evropské strukturální a investiční fondy Operační program Doprava</div>		<div>Ministerstvo dopravy Státní fond dopravní infrastruktury</div> 	
Jiná ověření:		Paré:	
Orientační schéma: 		Razítko oprávněné osoby:	
Revize:		Datum:	
P01		8/2022	
P02		12/2022	
Popis:		Kontroloval:	
DÚR k připomínkovému řízení odbornými složkami objednatele		Ing. Pavel Odehnal	
Zpracování připomínek		Ing. Pavel Odehnal	
Stavebník/Investor:		Správa železnic, státní organizace	
Adresa:		Dlážděná 1003/7, 110 00 Praha 1	
Zástupce investora:		Stavební správa východ	
Adresa:		Nerudova 1, 779 00 Olomouc	
Zhotovitel díla:		EXprojekt s.r.o.	
Adresa:		Heršpická 758/13, 619 00 Brno	
Kontakt:		T: +420 533 312 000 E: info@exprojekt.cz	
Zhotovitel objektu:		EXprojekt s.r.o.	
Adresa:		Heršpická 758/13, 619 00 Brno	
Kontakt:		T: +420 533 312 000 E: info@exprojekt.cz	
Hlavní projektant (HIP):		Ing. David Rose Ing. Petr Libosvár Specialista: Ing. Pavel Odehnal	
Název stavby/akce:	"Náhrada přejezdu P6496 v km 231,244 trati Polom – Suchdol nad Odrou"		Označení investora: S621900218
Název části:	Trakční vedení		Zakázka: 0
Název objektu/dílní části:	Přejezd P6496 – úprava trakčního vedení		Označení části: D.2.3.1
Název přílohy:	Schéma napájení a dělení - Stávající		Označení objektu/komplexu: SO 11-81-01
Název dílní části přílohy:			Číslo přílohy (typ/pořadí): 2. 002
Odpovědný projektant:	Zpracovatel přílohy:	Měřítko:	Stupeň dokumentace:
Ing. Pavel Odehnal	Jaroslav Soldátek	-	DÚR
Kraj:	Katastrální území:	TUDU:	Smluvní datum zpracování:
Moravskoslezský	Nový Jičín	189112, 196102	12.11.2022
Kódové označení přílohy: S621900218_DURX_D2301_SO118101_XX_2_002_00			