


Vzorový řez
SO 11-52-09 - Sjezd na pole
P 5,0/30
km 0,009 00

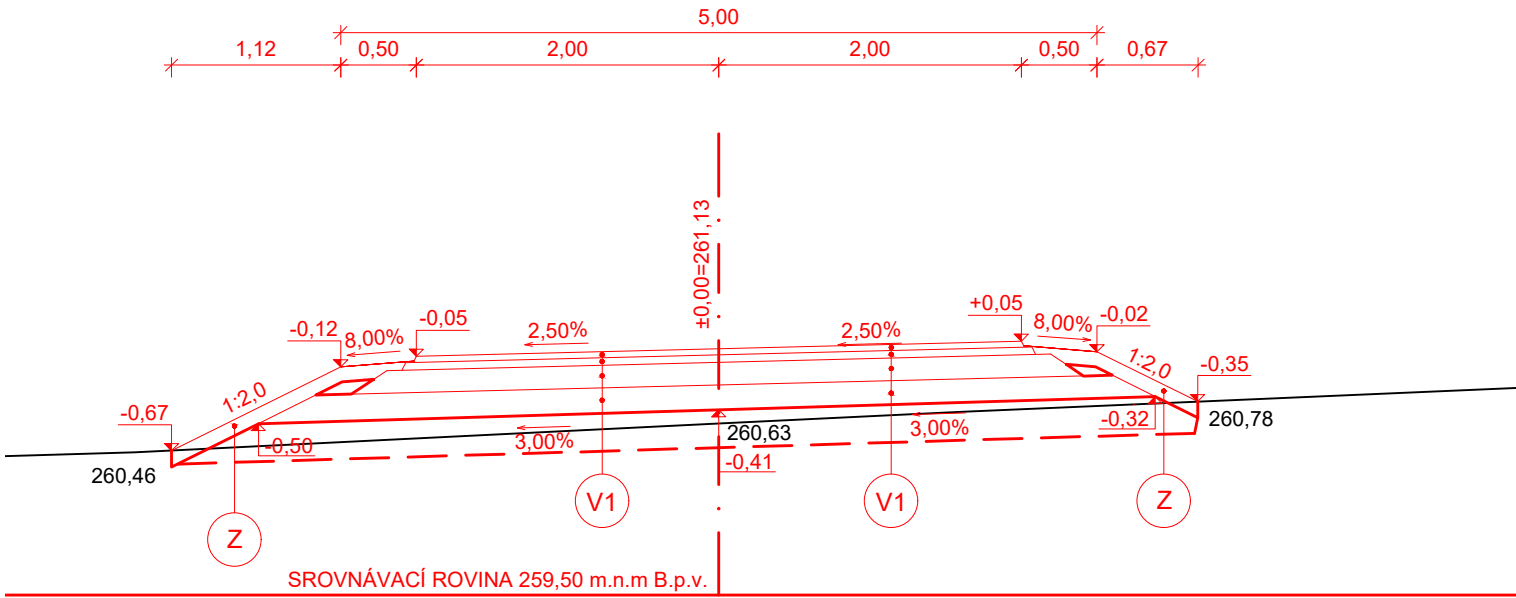

V1 SKLADBA KOMUNIKACE - SJEZD NA POLE

Katalogový list D1-N-2-V-PIII			
ASFALTOVÝ BETON PRO OBRUSNÉ VRSTVY	ACO 11	40 mm	
SPOJOVACÍ POSTŘÍK KATIONAKTIVNÍ ASF. EMULZÍ (MODF.)	PS-CP	0,30-0,60 kg/m ²	
ASFALTOVÝ BETON PRO PODKLADNÍ VRSTVY	ACP 16+	50 mm	
INFILTRAČNÍ POSTŘÍK KATIONAKTIVNÍ ASF. EMULZÍ	PI-E	1,00 kg/m ²	$E_{def,2} \downarrow 80 \text{ MPa}$
ŠTĚRKODRŤ FRAKCE 0/32	ŠD _A	150 mm	$E_{def,2} \downarrow 50 \text{ MPa}$
ŠTĚRKODRŤ FRAKCE 0/63	ŠD _B	min. 150 mm	$E_{def,2} \downarrow 30 \text{ MPa}$
Celkem			
- VÝMĚNNÁ VRSTVA PRO PODLOŽÍ S MODULEM PŘETVÁRNOSTI < 30 MPa,			
- ŠTĚRKODRŤ FRAKCE 0/63 tl. 250 mm			
- SEPARAČNÍ NETKANÁ GEOTEXTILIE 400 g/m ²			
min. 390 mm			

Z VEGETAČNÍ ÚPRAVA - ZATRAVNĚNÍ

KULTURNÍ VRSTVA ZEMINY TL. 100 mm + TRAVNÍ SEMENO

- STÁVAJÍCÍ STAV
- NAVRŽENÉ ŘEŠENÍ
- OSTATNÍ SO

		EVROPSKÁ UNIE Evropské strukturální a investiční fondy Operační program Doprava		Ministerstvo dopravy Státní fond dopravní infrastruktury	
Jiná ověření:			Paré:		
Orientační schéma:			Razítko oprávněné osoby:		
Revize:	Datum:	Popis:	Kontroloval:		
P01	12.08.2022	DÚR k připomínkovému řízení objednatele a projednání s dotčenými orgány státní správy	Ing. Petr Libosvár		
Stavebník/Investor:		Správa železnic, státní organizace			
Adresa:		Dlážděná 1003/7, 110 00 Praha 1			
Zástupce investora:		Stavební správa východ			
Adresa:		Nerudova 773/1, 779 00 Olomouc			
Zhotovitel díla:		Společnost pro přejezd P6496			
Adresa:		Heršpická 758/13, 619 00 Brno			
Kontakt:		T: +420 533 312 000 E: info@exprojekt.cz			
Zhotovitel objektu:		MORAVIA CONSULT Olomouc a.s.			
Adresa:		Legionářská 1085/8, 779 00 Olomouc			
Kontakt:		T: [+420 585 570 444 E: [moravia@moravia.cz]			
Hlavní projektant (HIP):		Ing. David Rose	Ing. Petr Libosvár	Specialista:	Ing. Petr Krajčovič
Název stavby/akce:		Náhrada přejezdu P6496 v km 231,244 trati Polom – Suchdol nad Odrou		Označení investora:	
				S621900218	
Název části:		Pozemní komunikace		Označení zhotovitele:	
				2021-125 21-064-239-UR	
Název objektu/díle části:		Sjezd na pole		Označení části:	
				D.2.1.8	
Název přílohy:		Vzorový řez		Označení objektu/komplexu:	
Název díle části přílohy:		-		SO 11-52-09	
Odpovědný projektant:		Zpracovatel přílohy:	Měřítko: 1:50	Číslo přílohy:	
Ing. Petr Krajčovič		Ing. Zdeněk Kubiš	Formáty: 420 x 297	2. 003	
Kraj:		Katastrální území:	TUDU:	Stupeň dokumentace:	
Moravskoslezský		Mankovice [691534]	189112, 196102	DÚR	
Označení investora: S 6 2 1 9 0 0 2 1 8		Stupeň dokumentace: Část: D U R X		Podoblast: S O 1 1 5 2 0 9	
DOKUMENT LZE UŽÍVAT POUZE VE SMYSLU PŘÍSLUŠNÉ SMLOUVY O DÍLO. ŽÁDNÁ JEHO ČÁST NEMŮŽE BYT DLE ZÁKONA č.121/2000 Sb. KOPÍROVÁNA NEBO JINAK ROZŠÍŘOVÁNA BEZ SOUHLASU MORAVIA CONSULT Olomouc a.s.		Příloha: X X		Revize: 2 0 0 3	
				P 0 1	