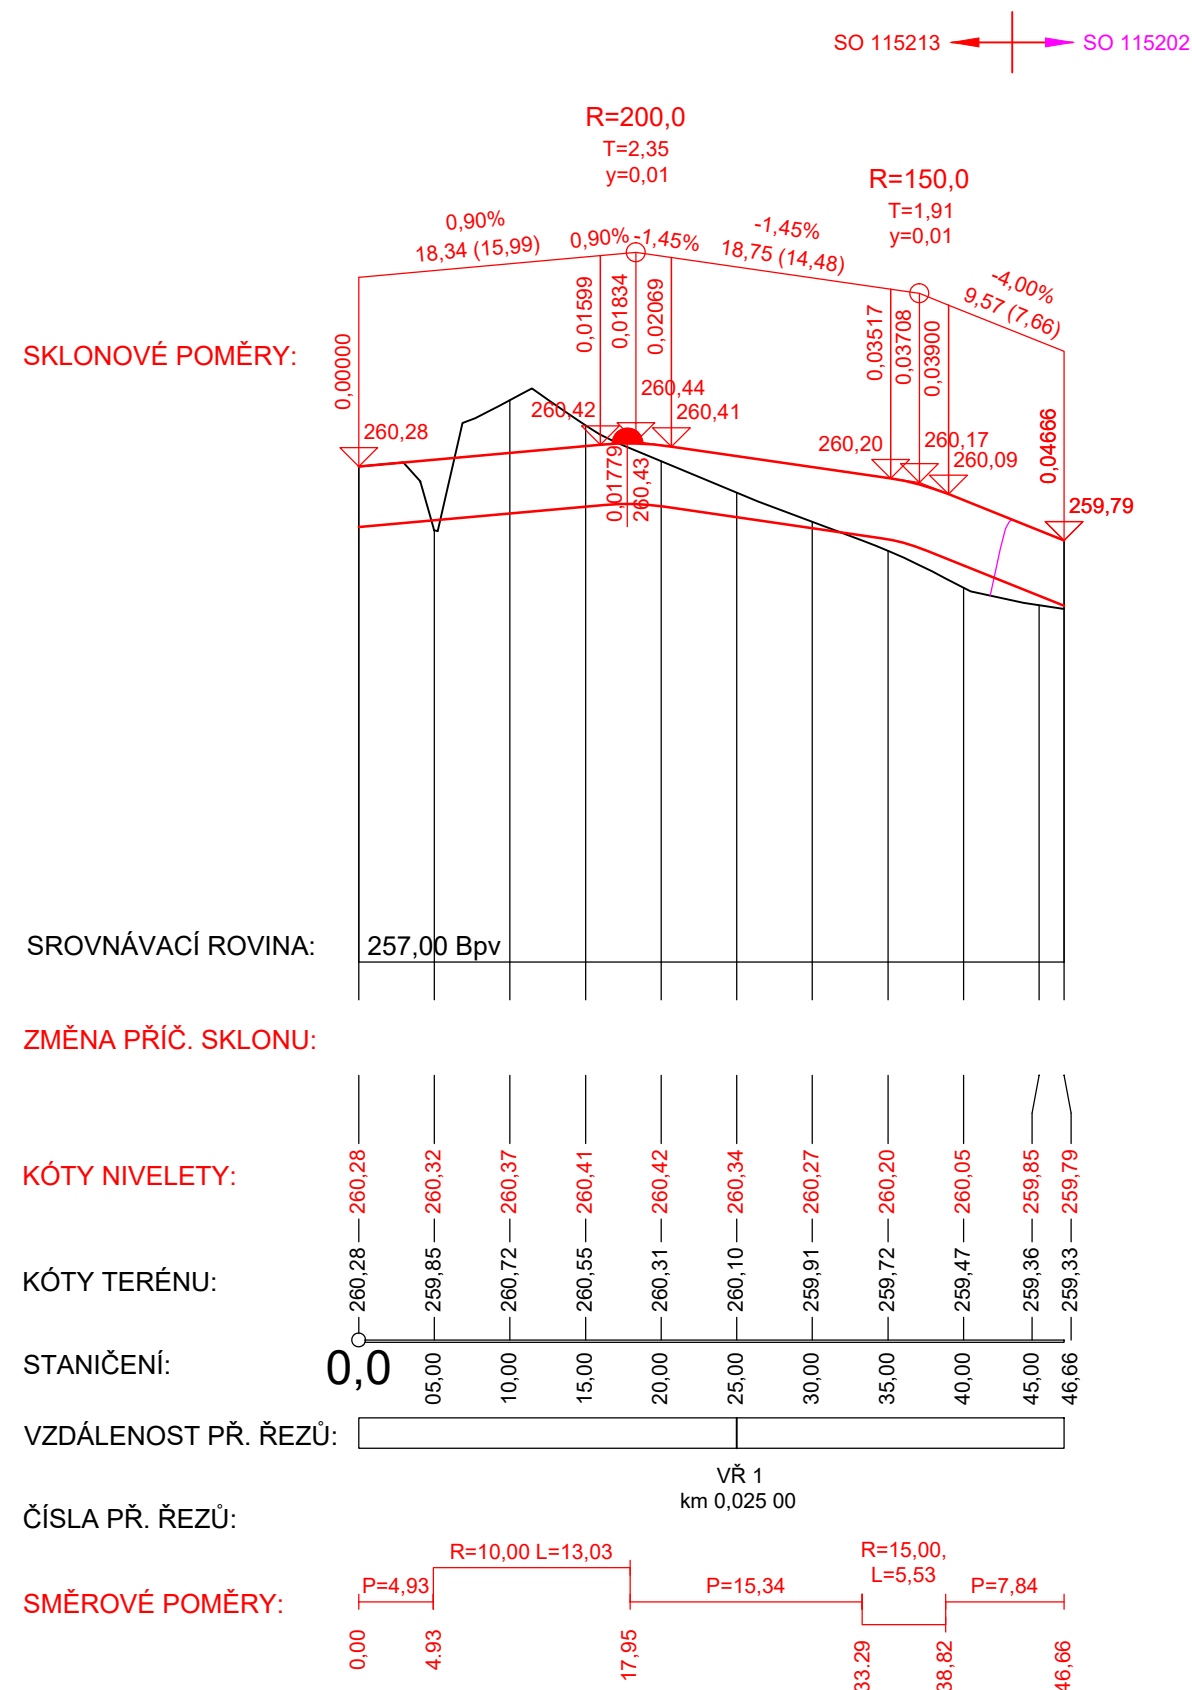


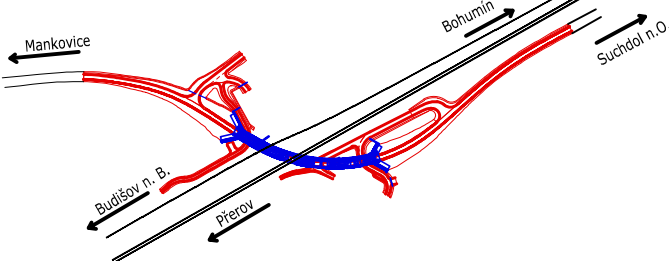





Podrobný podélný profil: SO 115213 M 1:500/50
Rozsah: km 0,000 00 - km 0,046 66



 <div>EVROPSKÁ UNIE Evropské strukturální a investiční fondy Operační program Doprava</div>		<div>Ministerstvo dopravy Státní fond dopravní infrastruktury</div> 	
Jiná ověření:		Paré:	
<div>Orientační schéma:</div> 		<div>Razítko oprávněné osoby:</div> <div>Podpis: _____ Datum: _____</div>	
Revize:	Datum:	Popis:	Kontroloval:
P01	12.08.2022	DÚR k připomínkovému řízení objednatele a projednání s dotčenými orgány státní správy	Ing. Petr Libosvár
Stavebník/Investor:		Správa železnic, státní organizace	
Adresa:		Dlážděná 1003/7, 110 00 Praha 1	
Zástupce investora:		Stavební správa východ	
Adresa:		Nerudova 773/1, 779 00 Olomouc	
Zhotovitel díla:		Společnost pro přejezd P6496	
Adresa:		Heršpická 758/13, 619 00 Brno	
Kontakt:		T: +420 533 312 000 E: info@exprojekt.cz	
Zhotovitel objektu:		MORAVIA CONSULT Olomouc a.s.	
Adresa:		Legionářská 1085/8, 779 00 Olomouc	
Kontakt:		T: [+420 585 570 444 E: [moravia@moravia.cz]	
Hlavní projektant (HIP):		Ing. David Rose Ing. Petr Libosvár	Specialista: Ing. Petr Krajčovič
Název stavby/akce:		Náhrada přejezdu P6496 v km 231,244 trati Polom – Suchdol nad Odrou	<div>Označení investora: S621900218</div> <div>Označení zhotovitele: 2021-125 21-064-239-UR</div>
Název části:		Pozemní komunikace	<div>Označení části: D.2.1.8</div>
Název objektu/díleční části:		Provizorní ÚK do areálu TNS	<div>Označení objektu/komplexu: SO 11-52-13</div>
Název přílohy:		Podélný profil	<div>Číslo přílohy: 2. 002</div>
Název dílčí části přílohy:		-	
Odpovědný projektant:		Zpracovatel přílohy:	Stupeň dokumentace:
Ing. Petr Krajčovič		Ing. Zdeněk Kubiš	DÚR
Kraj:		Katastrální území:	Smluvní datum zpracování:
Moravskoslezský		Suchdol nad Odrou [759163]	12.11.2022
<div>Označení investora: S 6 2 1 9 0 0 2 1 8 Stupeň dokumentace: Část: D U R X Objekt: S O I 1 5 2 1 3 Podoba: X X Příloha: 2 0 0 2 Revize: P 0 1</div> <div>DOKUMENT LZE UŽÍVAT POUZE VE SMYSLU PŘÍSLUŠNÉ SMLOUVY O DÍLO. ŽÁDNÁ JEHO ČÁST NEMŮŽE BÝT DLE ZÁKONA č. 121/2000 Sb. KOPIJOVÁNA NEBO JINAK ROZŠÍŘOVÁNA BEZ SOUHLASU MORAVIA CONSULT Olomouc a.s.</div>			