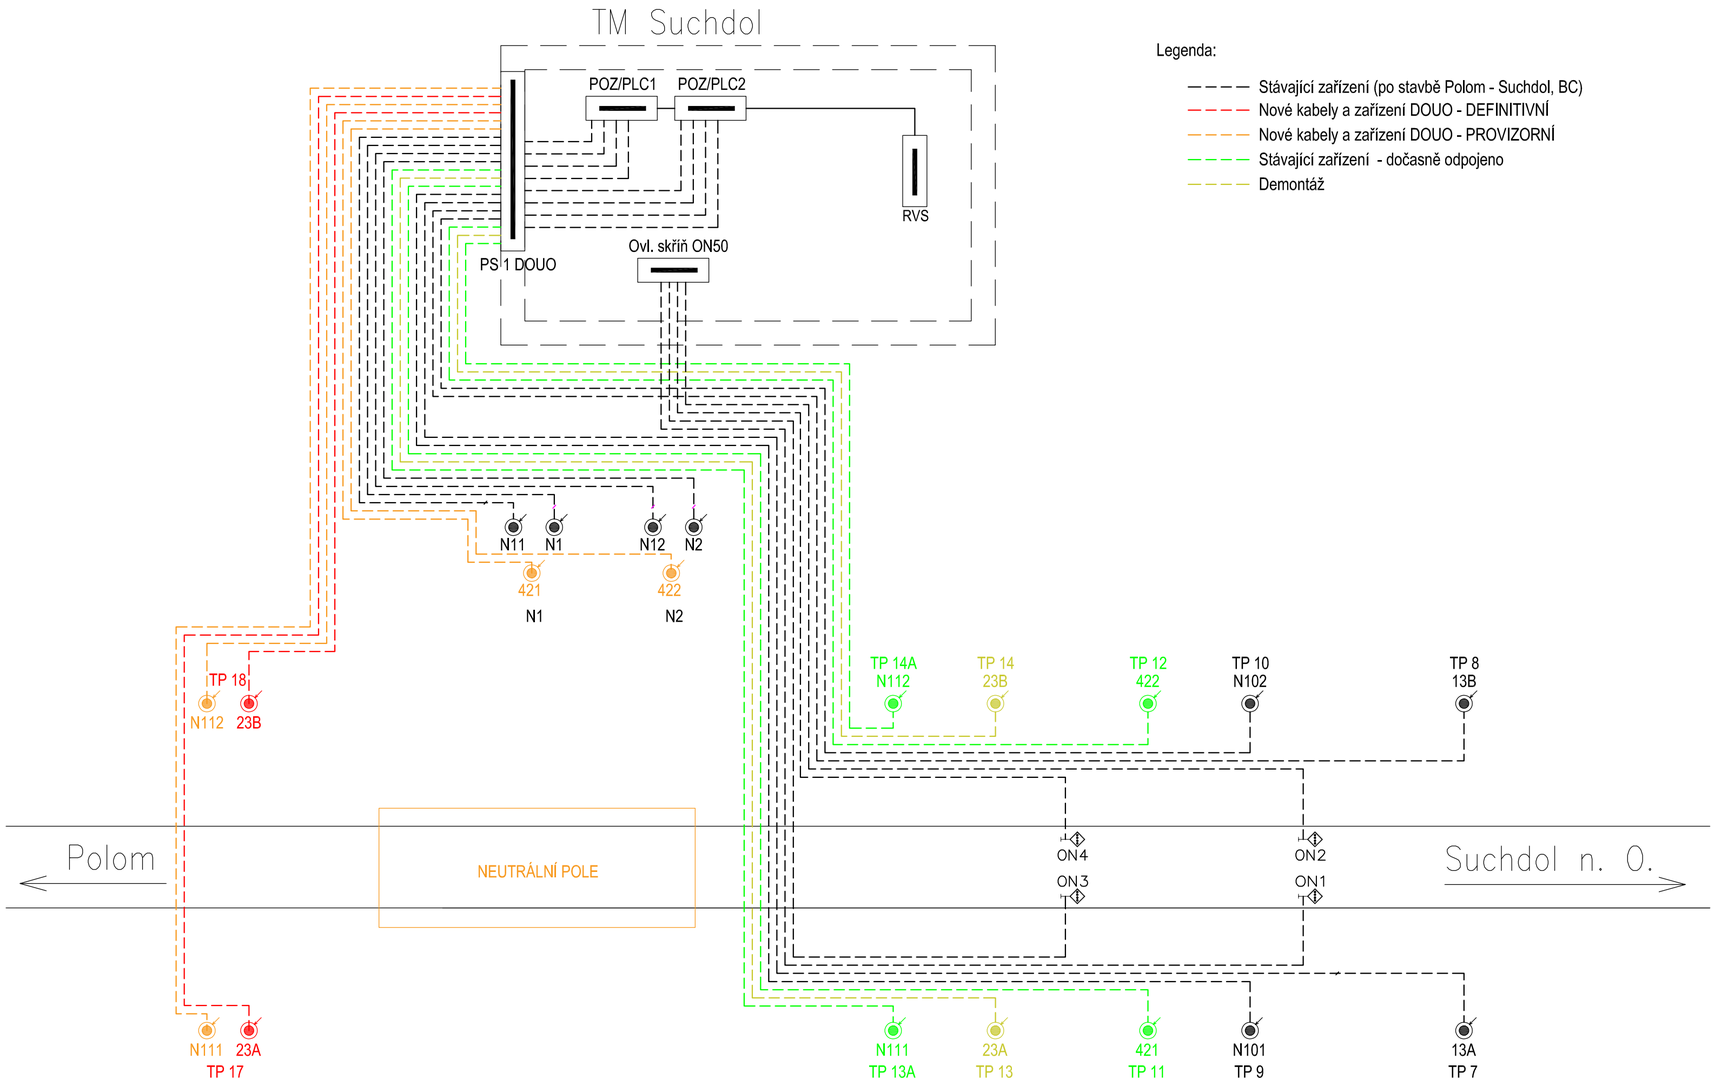

Legenda:

- Stávající zařízení (po stavbě Polom - Suchdol, BC)
- Nové kabely a zařízení DOUO - DEFINITIVNÍ
- Nové kabely a zařízení DOUO - PROVIZORNÍ
- Stávající zařízení - dočasně odpojeno
- Demontáž

EVROPSKÁ UNIE
Evropské strukturální a investiční fondy
Operační program Doprava

Ministerstvo dopravy
Státní fond dopravní infrastruktury

Jiná ověření:

Paré:

Orientační schéma:

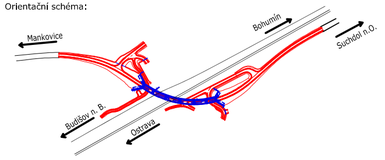

Razítko oprávněné osoby:

Podpis: Datum:

Revize:	Datum:	Popis:	Kontroloval:
P02	12/2022	Zapracování připomínek	Ing. Petr Libosvár

Stavebník/Investor:	**Správa železnic, státní organizace**
Adresa:	Dlážděná 1003/7, 110 00 Praha 1
Zástupce investora:	Stavební správa východ
Adresa:	Nerudova 1, 779 00 Olomouc

SPRÁVA ŽELEZNIC

Zhotovitel díla:	**EXprojekt s.r.o.**
Adresa: Kontakt:	Heršpická 758/13, 619 00 Brno T: +420 533 312 000 E: info@exprojekt.cz
Zhotovitel objektu:	**Signal Projekt s.r.o.**
Adresa: Kontakt:	Vídeňská 55, 639 00 Brno T: +420 543 233 962 E: projekce@signalprojekt.cz
Hlavní projektant (HIP):	**Ing. David Rose** **Ing. Petr Libosvár**
Specialista:	**Ing. Marek Vývoda**

EXPROJEKT

signal PROJEKT

Název stavby/akce:	**Náhrada přejezdu P6496 v km 231,244 trati Polom – Suchdol nad Odrou**		Označení investora: S621900218 Zakázka: 2021-125
Název části:	Rozvody vn, nn, osvětlení a dálkové ovládaní odpojovačů		Označení části: **D.2.3.6**
Název objektu/dílčí části:	**TNS Suchdol n. O., úprava DOUO, osvětlení a přeložka kNN**		Označení objektu/komplexu: **SK 11-86-03**
Název přílohy: Název dílčí části přílohy:	Schéma DOUO - provizorní		Číslo přílohy (typ/pořadí): **2. 006**
Odpovědný projektant: Ing. Marek Vývoda	Zpracovatel přílohy: Ing. Marek Vývoda	Měřítko: – Formáty: 3xA4	Stupeň dokumentace: **DÚR**
Kraj: Moravskoslezský	Katastrální území: Suchdol n. O., Mankovice	TUDU: 189112, 196102	Smluvní datum zpracování: **12.11.2022**

Klíčové označení přílohy:
S621900218_DURX_D2306_SK118603_XX_2_006