



VZOROVÝ PŘÍČNÝ ŘEZ PLYNOVODEM

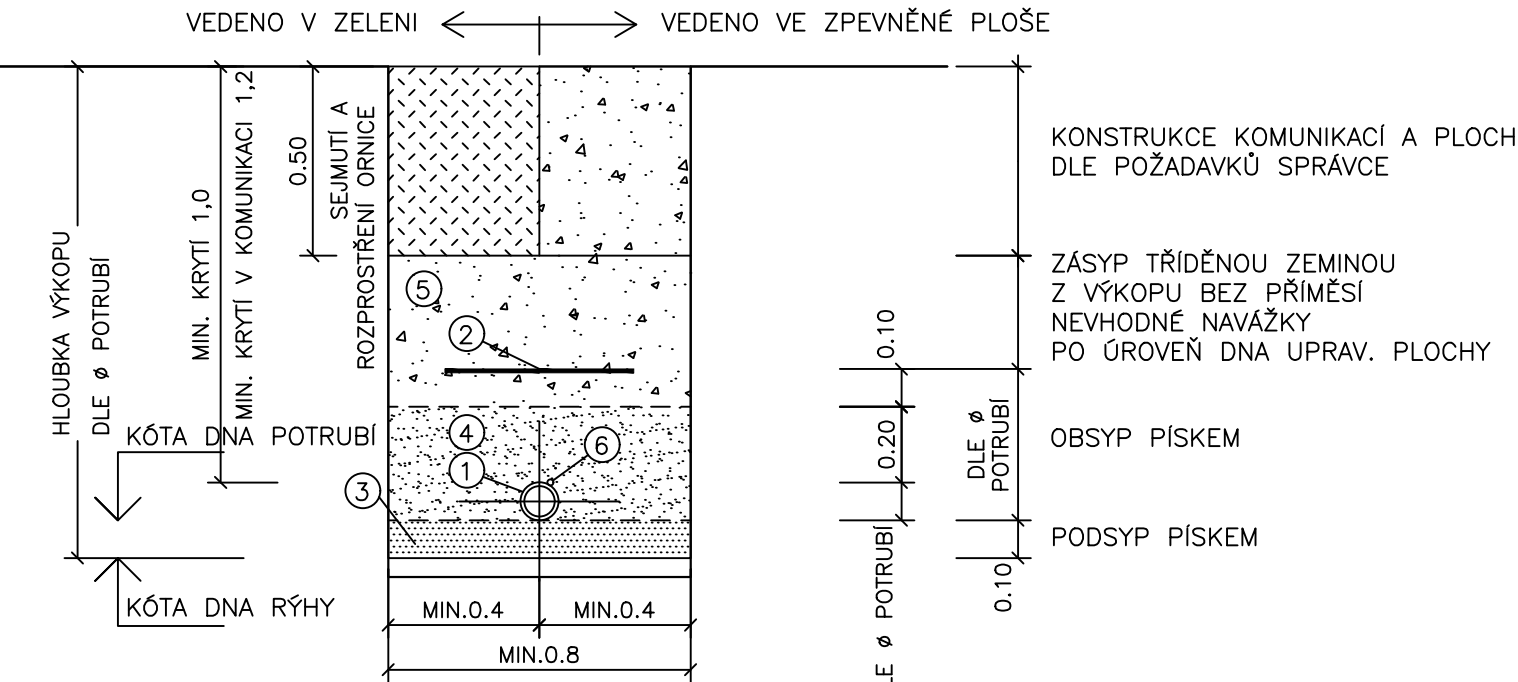




PROVIZORNÍ ÚPRAVA RÝHY, BEZ FINÁLNÍ TER. ÚPRAVY

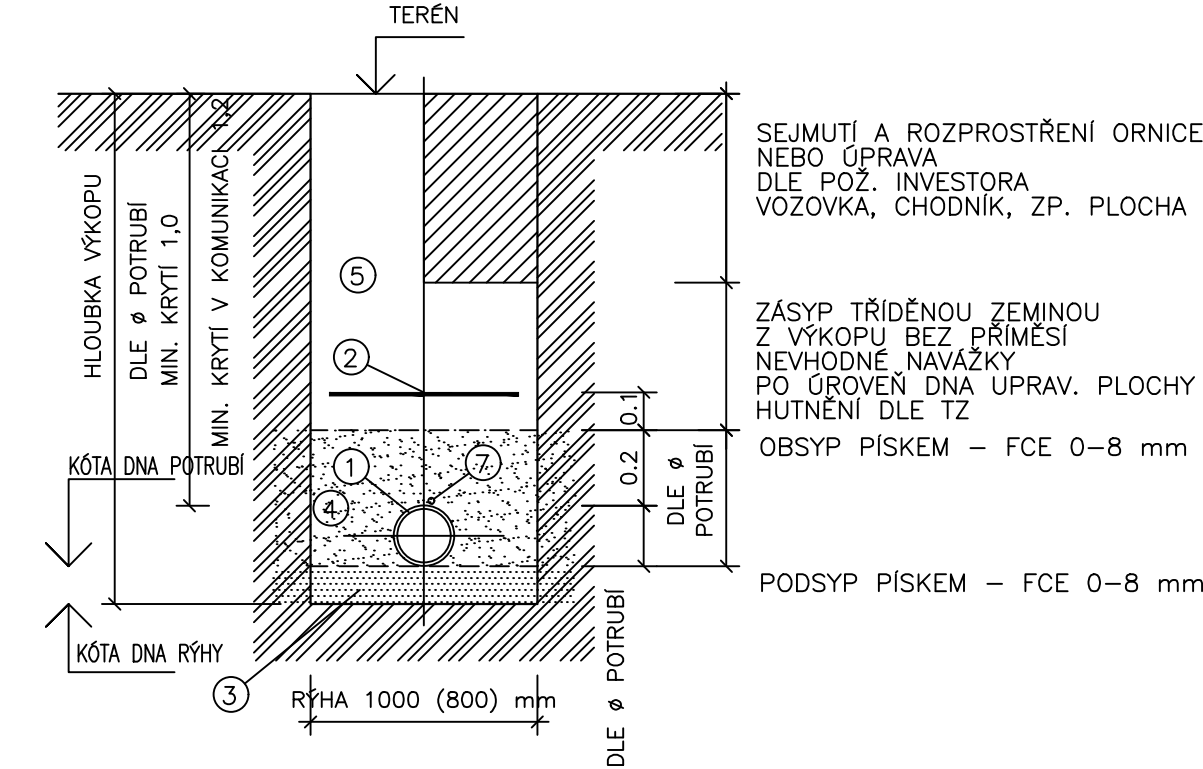

LEGENDA

- 1 PLYNOVODNÍ POTRUBÍ
- 2 VÝSTRAŽNÁ FÓLIE ŽLUTÉ BARVY Z PLASTU PŘESAHOJÍCÍ PŮDORYSNĚ POTRUBÍ NA OBĚ STRANY MIN. 5cm
- 3 PODSYP PÍSKEM, HUTNIT NA MIN. $\rho_d = 0,80$
- 4 OBSYP PÍSKEM, OBSYP BUDE PROVEDEN BEZ HUTNĚNÍ!
- 5 ZÁSYP RÝHY V AKTIVNÍ ZÓNĚ CHODNÍKU (0,50m POD PLÁNÍ CHODNÍKU) TŘÍDĚNOU ZEMINOU Z VÝKOPU BEZ PŘÍMĚSÍ NEVHODNÉ NAVAŽKY, HUTNIT NA 100% PS
- 6 SIGNALIZAČNÍ VODIČ – JEN PRO PE POTRUBÍ

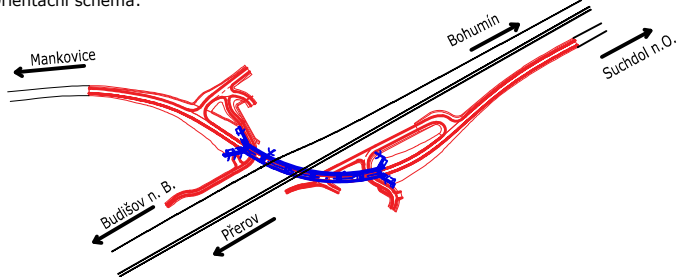 <div>EVROPSKÁ UNIE Evropské strukturální a investiční fondy Operační program Doprava</div>		<div>Ministerstvo dopravy Státní fond dopravní infrastruktury</div> 	
Jiná ověření:		Paré:	
Orientační schéma: 		Razítko oprávněné osoby:	
Revize:		Datum:	
P02		16.12.2022	
P01		12.08.2022	
Popis:		Kontroloval:	
Zpracování připomínek		Ing. Petr Libosvár	
DŮR k připomínkovému řízení odbornými složkami objednatele		Ing. Petr Libosvár	
Stavebník/Investor:		Správa železnic, státní organizace	
Adresa:		Dlážděná 1003/7, 110 00 Praha 1	
Zástupce investora:		Stavební správa východ	
Adresa:		Nerudova 1, 779 00 Olomouc	
Zhotovitel díla:		EXprojekt s.r.o.	
Adresa:		Heršpická 758/13, 619 00 Brno	
Kontakt:		T: +420 533 312 000 E: info@exprojekt.cz	
Zhotovitel objektu:		GASAG spol. s r.o.	
Adresa:		V Újezdech 559/2, 625 00 Brno	
Kontakt:		T: +420 724 130 780 E: gasag@gasag.cz	
Hlavní projektant (HIP):		Ing. David Rose Ing. Petr Libosvár Specialista: Ing. Petr Štrýncl	
Název stavby/akce:	"Náhrada přejezdu P6496 v km 231,244 trati Polom - Suchdol nad Odrou		Označení investora: S621900218
Název části:	Potrubní vedení (voda, plyn, kanalizace)		Zakázka: 2021-125
Název objektu/díleč části:	Přeložka plynovodu STL GasNet		Označení části: D.2.1.6
Název přílohy:	Vzorový příčný řez plynovodem		Označení objektu/komplexu: SO 11-33-01
Název díleč části přílohy:			Číslo přílohy (typ/pořadí): 2. 004
Odpovědný projektant:	Zpracovatel přílohy:	Měřítko:	Stupeň dokumentace:
Ing. Petr Štrýncl	Ing. arch. Martin Kabát	1:20	DŮR
Kraj:	Katastrální území:	Formát:	Smluvní datum zpracování:
Moravskoslezský	Suchdol n/O, Mankovice	TUDU:	12.11.2022
Kódové označení přílohy: S621900218_DURX_D2106_SO113301_XX_2_004_02			