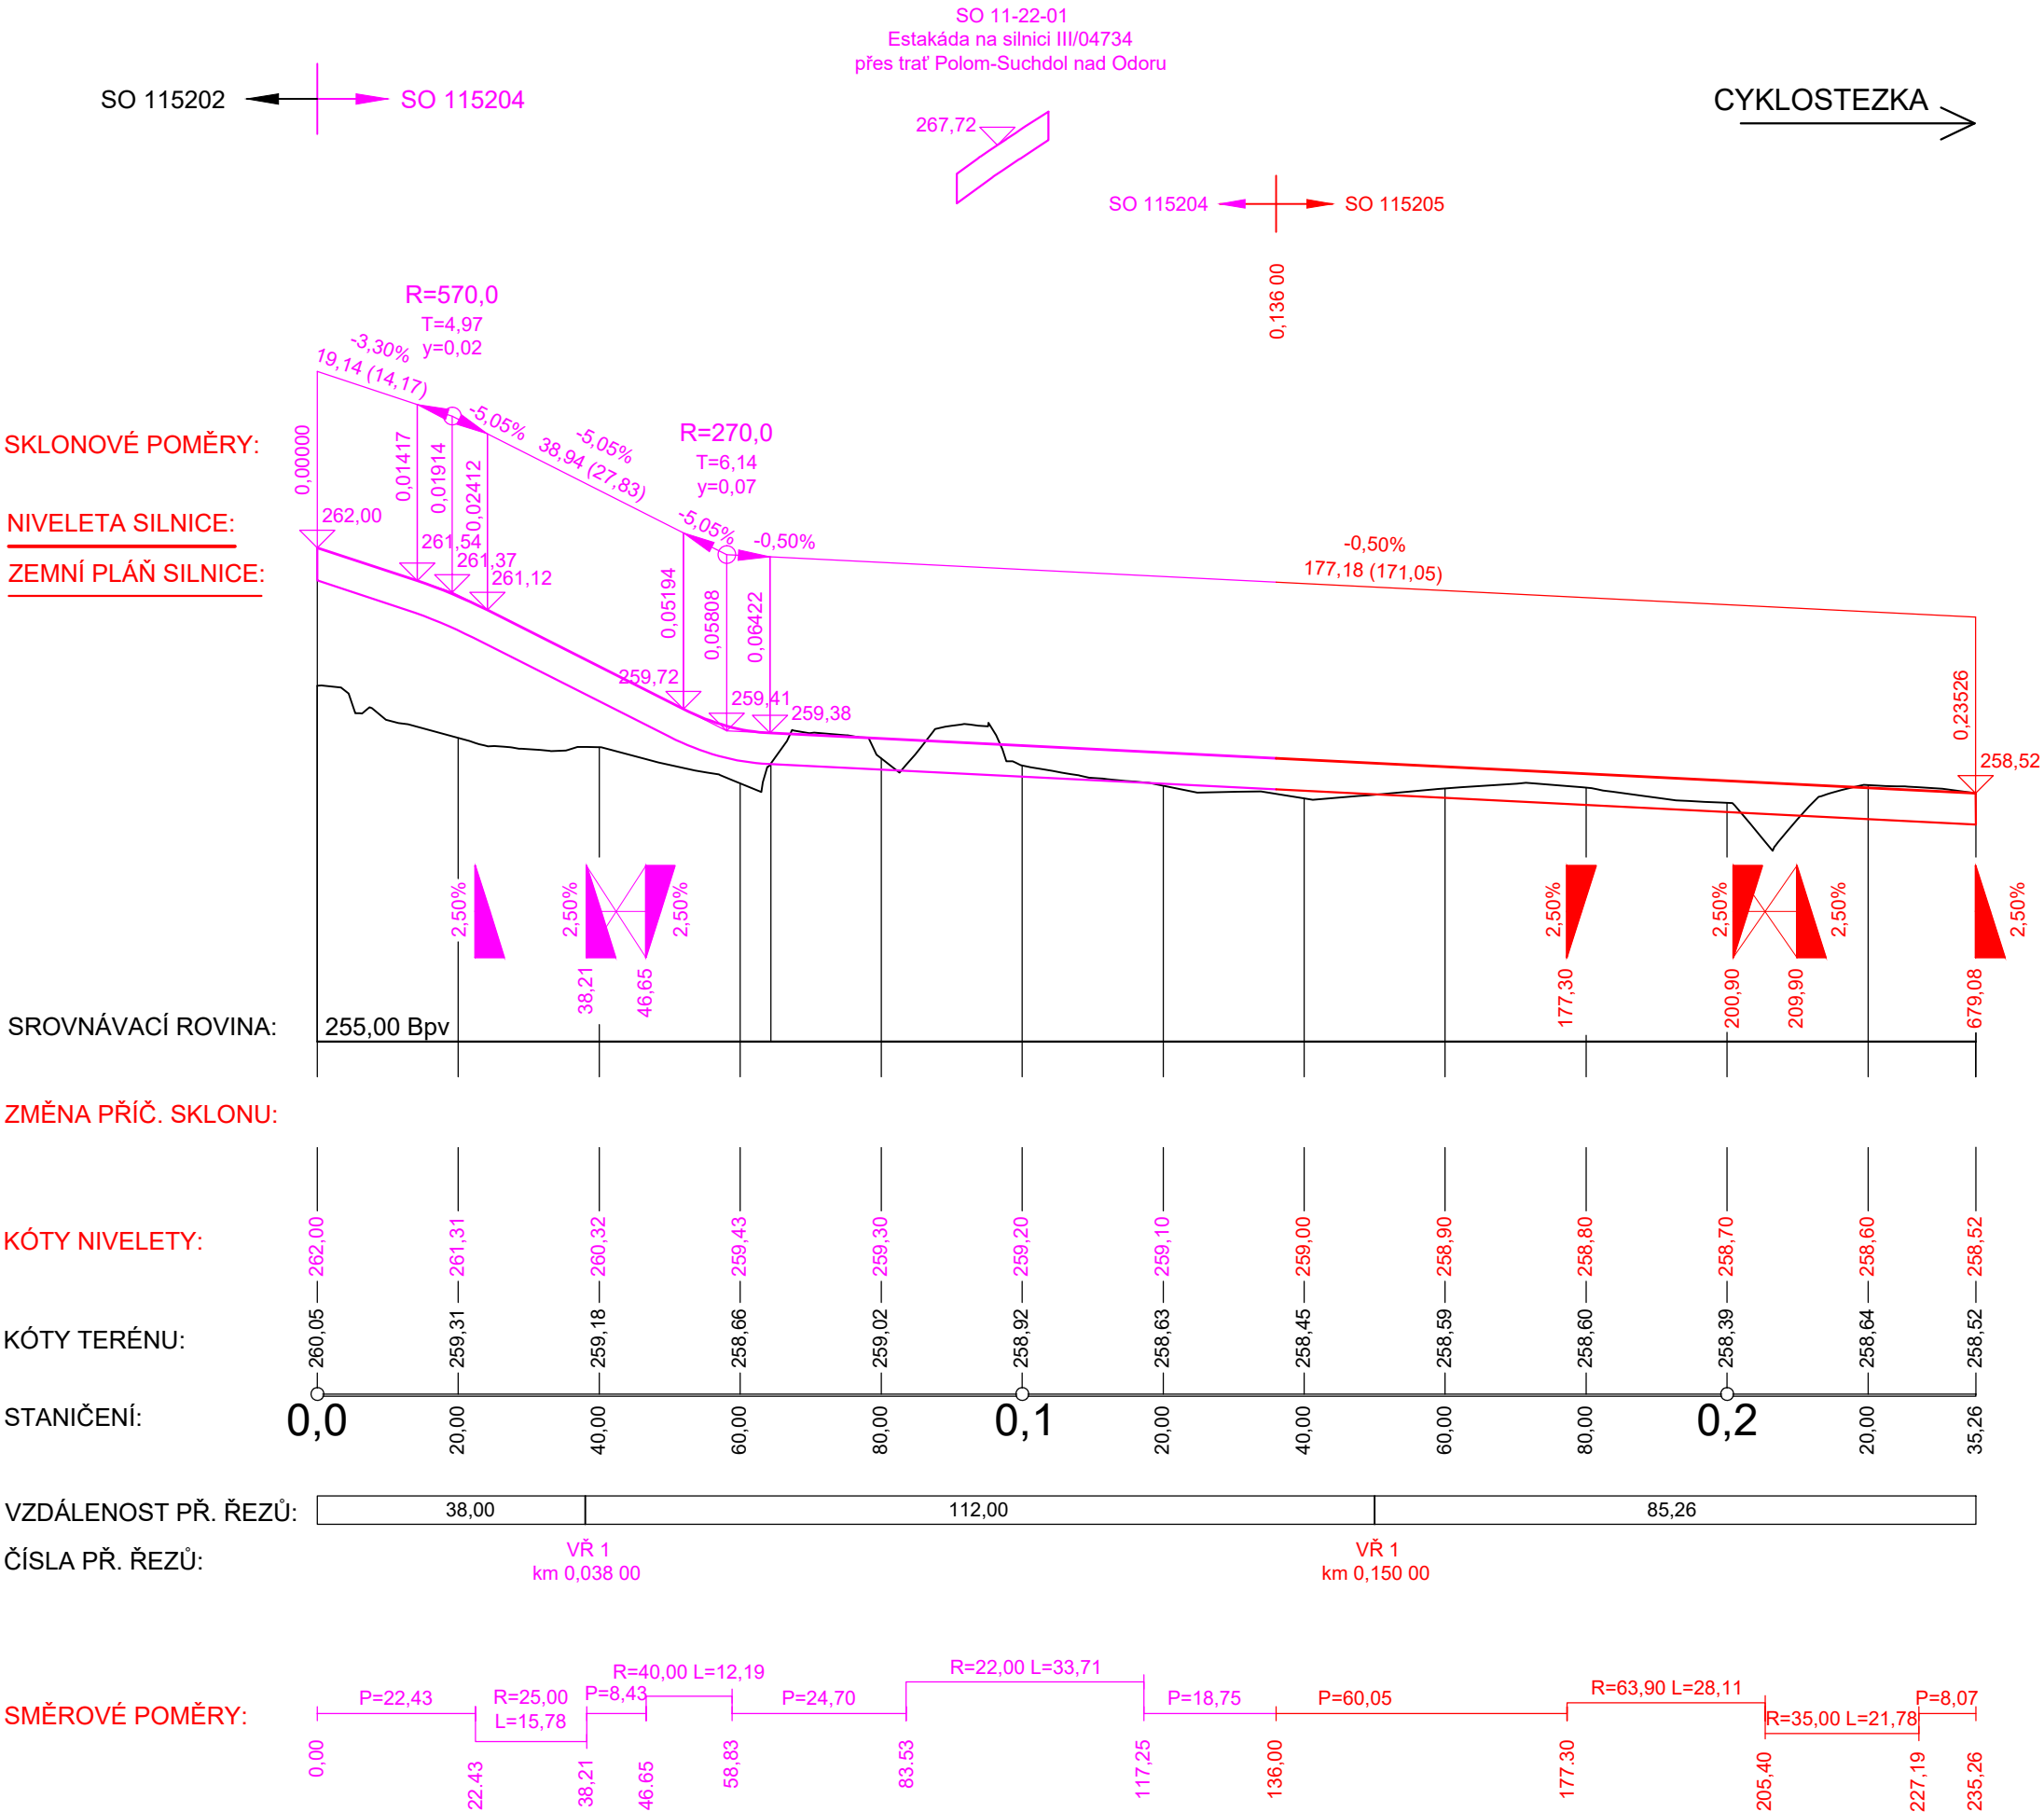


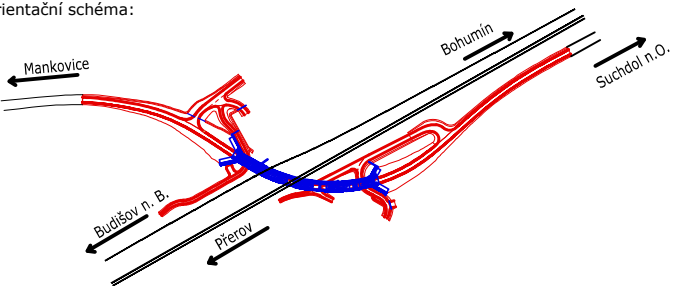


Podrobný podélný profil: SO 115205 M 1:1000/100
Rozsah: km 0,136 00 - km 0,235 26



 <div>EVROPSKÁ UNIE Evropské strukturální a investiční fondy Operační program Doprava</div>		<div>Ministerstvo dopravy Státní fond dopravní infrastruktury</div> 	
Jiná ověření:		Paré:	
Orientační schéma: 		Razítko oprávněné osoby:	
Revize:		Datum:	Podpis:
P01		12.08.2022	DÚR k připomínkovému řízení objednatele a projednání s dotčenými orgány státní správy
Kontroloval:		Ing. Petr Libosvár	
Stavebník/Investor:		Správa železnic, státní organizace	
Adresa:		Dlážděná 1003/7, 110 00 Praha 1	
Zástupce investora:		Stavební správa východ	
Adresa:		Nerudova 773/1, 779 00 Olomouc	
Zhotovitel díla:		Společnost pro přejezd P6496	
Adresa:		Heršpická 758/13, 619 00 Brno	
Kontakt:		T: +420 533 312 000 E: info@exprojekt.cz	
Zhotovitel objektu:		MORAVIA CONSULT Olomouc a.s.	
Adresa:		Legionářská 1085/8, 779 00 Olomouc	
Kontakt:		T: [+420 585 570 444 E: [moravia@moravia.cz]	
Hlavní projektant (HIP):		Ing. David Rose	Ing. Petr Libosvár
		Specialista:	Ing. Petr Krajčovič
Název stavby/akce:		Náhrada přejezdu P6496 v km 231,244 trati Polom – Suchdol nad Odrou	
		Označení investora: S621900218	
		Označení zhotovitele: 2021-125 21-064-239-UR	
Název části:		Pozemní komunikace	
		Označení části: D.2.1.8	
Název objektu/díle části:		Cyklostezka	
		Označení objektu/komplexu: SO 11-52-05	
Název přílohy:		Podélný profil	
Název díle části přílohy:		-	
Odpovědný projektant:		Zpracovatel přílohy:	Měřítko: 1:1000/100
Ing. Petr Krajčovič		Ing. Zdeněk Kubiš	Formáty: 630 x 297
Kraj:		Katastrální území:	TUDU:
Moravskoslezský		Mankovice [691534]	189112, 196102
			Smluvní datum zpracování: 12.11.2022
Označení investora: S 6 2 1 9 0 0 2 1 8 - D U R X - D 2 1 0 8 - S O I I 5 2 0 5 - X X - 2 - 0 0 2 - P 0 1			
Stupeň dokumentace: Část: Objekt: Podoba: Příloha: Revize:			
DOKUMENT LZE UŽÍVAT POUZE VE SMYSLU PŘÍSLUŠNÉ SMLOUVY O DÍLO. ŽÁDNÁ JEHO ČÁST NEMŮŽE BYT DLE ZÁKONA č.121/2000 Sb. KOPÍROVÁNA NEBO JINAK ROZŠÍŘOVÁNA BEZ SOUHLASU MORAVIA CONSULT Olomouc a.s.			