

Podrobný podélný profil: SO 115202 M 1:500/50  
Rozsah: km 0,000 00 - km 0,044 69

SKLONOVÉ POMĚRY:

NIVELETA SILNICE:

ZEMNÍ PLÁŇ SILNICE:

SROVNÁVACÍ ROVINA:

KÓTY NIVELETY:

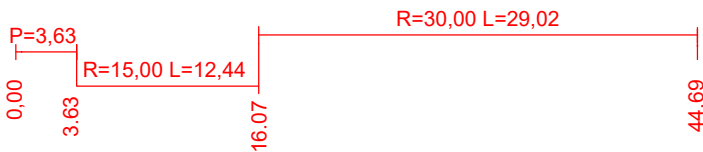
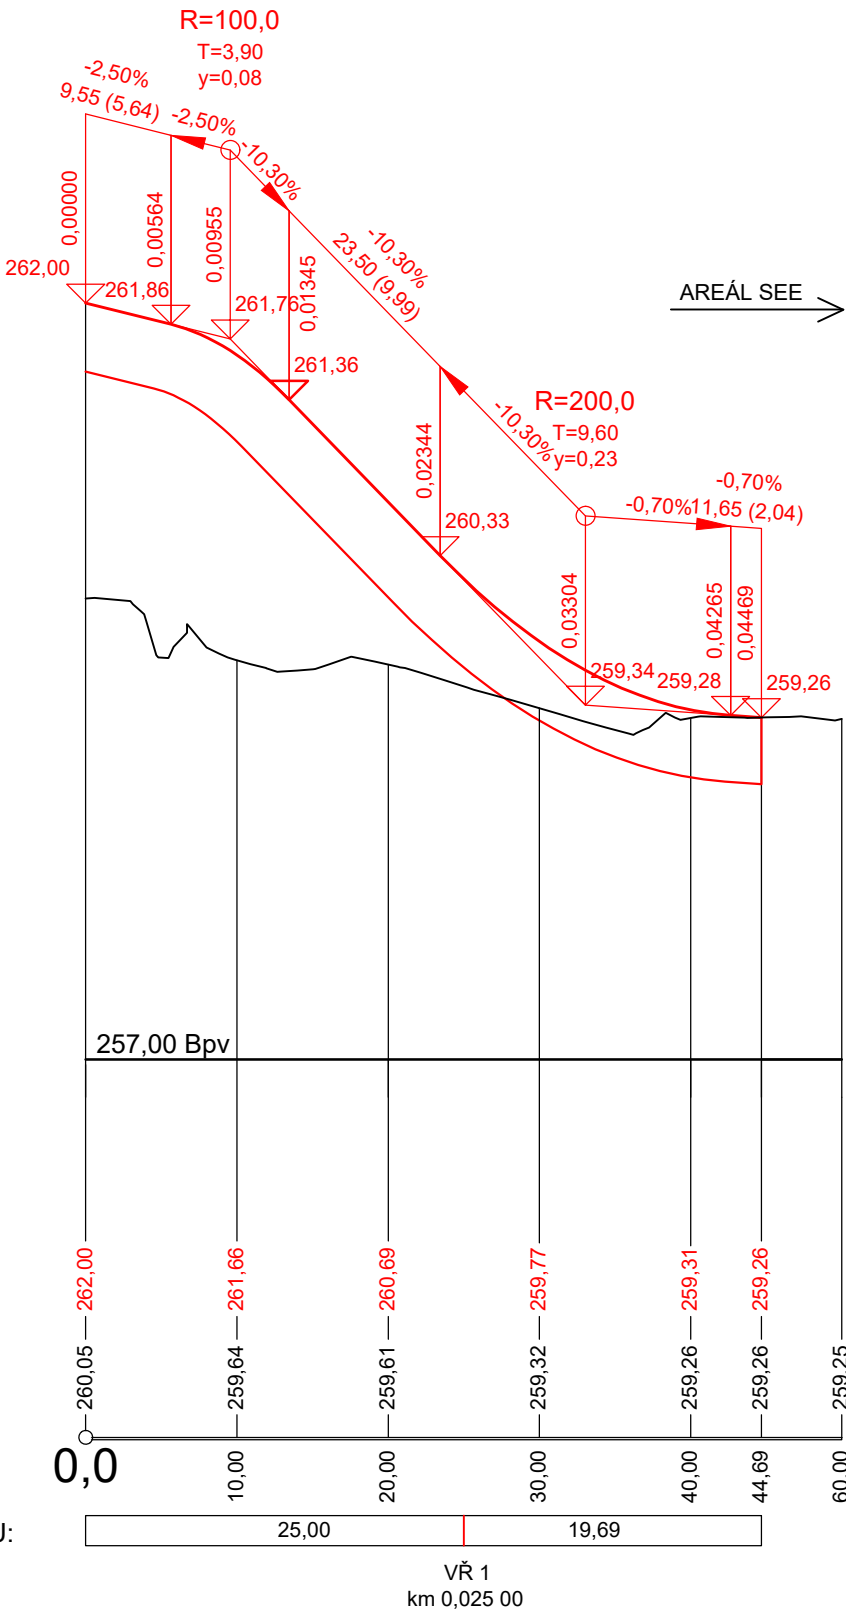
KÓTY TERÉNU:



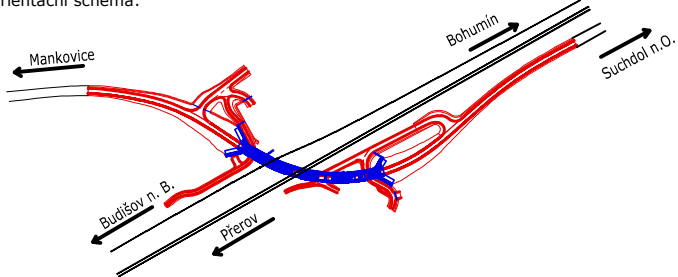
STANIČENÍ:

VZDÁLENOST PŘ. ŘEZŮ:

ČÍSLA PŘ. ŘEZŮ:

SMĚROVÉ POMĚRY:



 EVROPSKÁ UNIE Evropské strukturální a investiční fondy Operační program Doprava		 Ministerstvo dopravy Státní fond dopravní infrastruktury	
Jiná ověření:		Paré:	
Orientační schéma: 		Razítko oprávněné osoby:	
Revize:		Datum:	
P01		12.08.2022	
Popis:		Kontroloval:	
DÚR k připomínkovému řízení objednatele a projednání s dotčenými orgány státní správy		Ing. Petr Libosvár	
Stavebník/Investor:		Správa železnic, státní organizace	
Adresa:		Dlážděná 1003/7, 110 00 Praha 1	
Zástupce investora:		Stavební správa východ	
Adresa:		Nerudova 773/1, 779 00 Olomouc	
Zhotovitel díla:		Společnost pro přejezd P6496	
Adresa:		Heršpická 758/13, 619 00 Brno	
Kontakt:		T: +420 533 312 000 E: info@exprojekt.cz	
Zhotovitel objektu:		MORAVIA CONSULT Olomouc a.s.	
Adresa:		Legionářská 1085/8, 779 00 Olomouc	
Kontakt:		T: [+420 585 570 444 E: [moravia@moravia.cz]	
Hlavní projektant (HIP):		Ing. David Rose	
		Ing. Petr Libosvár	
		Specialista: Ing. Petr Krajčovič	
Název stavby/akce:		Náhrada přejezdu P6496 v km 231,244 trati Polom – Suchdol nad Odrou	
		Označení investora: S621900218	
		Označení zhotovitele: 2021-125 21-064-239-UR	
Název části:		Pozemní komunikace	
		Označení části: D.2.1.8	
Název objektu/dílní části:		Účelová komunikace do SEE	
		Označení objektu/komplexu: SO 11-52-02	
Název přílohy:		Podélný profil 2	
		Číslo přílohy: 2. 003	
Název dílní části přílohy:		-	
Odpovědný projektant:		Zpracovatel přílohy:	
Ing. Petr Krajčovič		Ing. Zdeněk Kubiš	
		Měřítko: 1:500/50	
		Formáty: 420 x 297	
Kraj:		Katastrální území:	
Moravskoslezský		Suchdol nad Odrou [759163] Mankovice [691534]	
		TUDU: 189112, 196102	
		Smluvní datum zpracování: 12.11.2022	
Označení investora: S621900218		Stupeň dokumentace: Část: 5 6 2 1 9 0 0 2 1 8 - D U R X - D 2 1 0 8 - 5 0 1 1 5 2 0 2 - X X - 2 - 0 0 3 - P 0 1	
Stupeň dokumentace: Část: 5 6 2 1 9 0 0 2 1 8 - D U R X - D 2 1 0 8 - 5 0 1 1 5 2 0 2 - X X - 2 - 0 0 3 - P 0 1		Objekt: 5 6 2 1 9 0 0 2 1 8 - D U R X - D 2 1 0 8 - 5 0 1 1 5 2 0 2 - X X - 2 - 0 0 3 - P 0 1	
Podoblast: 5 6 2 1 9 0 0 2 1 8 - D U R X - D 2 1 0 8 - 5 0 1 1 5 2 0 2 - X X - 2 - 0 0 3 - P 0 1		Příloha: 5 6 2 1 9 0 0 2 1 8 - D U R X - D 2 1 0 8 - 5 0 1 1 5 2 0 2 - X X - 2 - 0 0 3 - P 0 1	
Revize: 5 6 2 1 9 0 0 2 1 8 - D U R X - D 2 1 0 8 - 5 0 1 1 5 2 0 2 - X X - 2 - 0 0 3 - P 0 1		Revize: 5 6 2 1 9 0 0 2 1 8 - D U R X - D 2 1 0 8 - 5 0 1 1 5 2 0 2 - X X - 2 - 0 0 3 - P 0 1	
DOKUMENT LZE UŽÍVAT POUZE VE SMYSLU PŘÍSLUŠNÉ SMLOUVY O DÍLO. ŽÁDNÁ JEHO ČÁST NEMŮŽE BYT DLE ZÁKONA č.121/2000 Sb. KOPÍROVÁNA NEBO JINAK ROZŠÍŘOVÁNA BEZ SOUHLASU MORAVIA CONSULT Olomouc a.s.			