


Podrobný podélný profil: SO 115206 M 1:1000/100  
Rozsah: km 0,000 00 - km 0,219 72

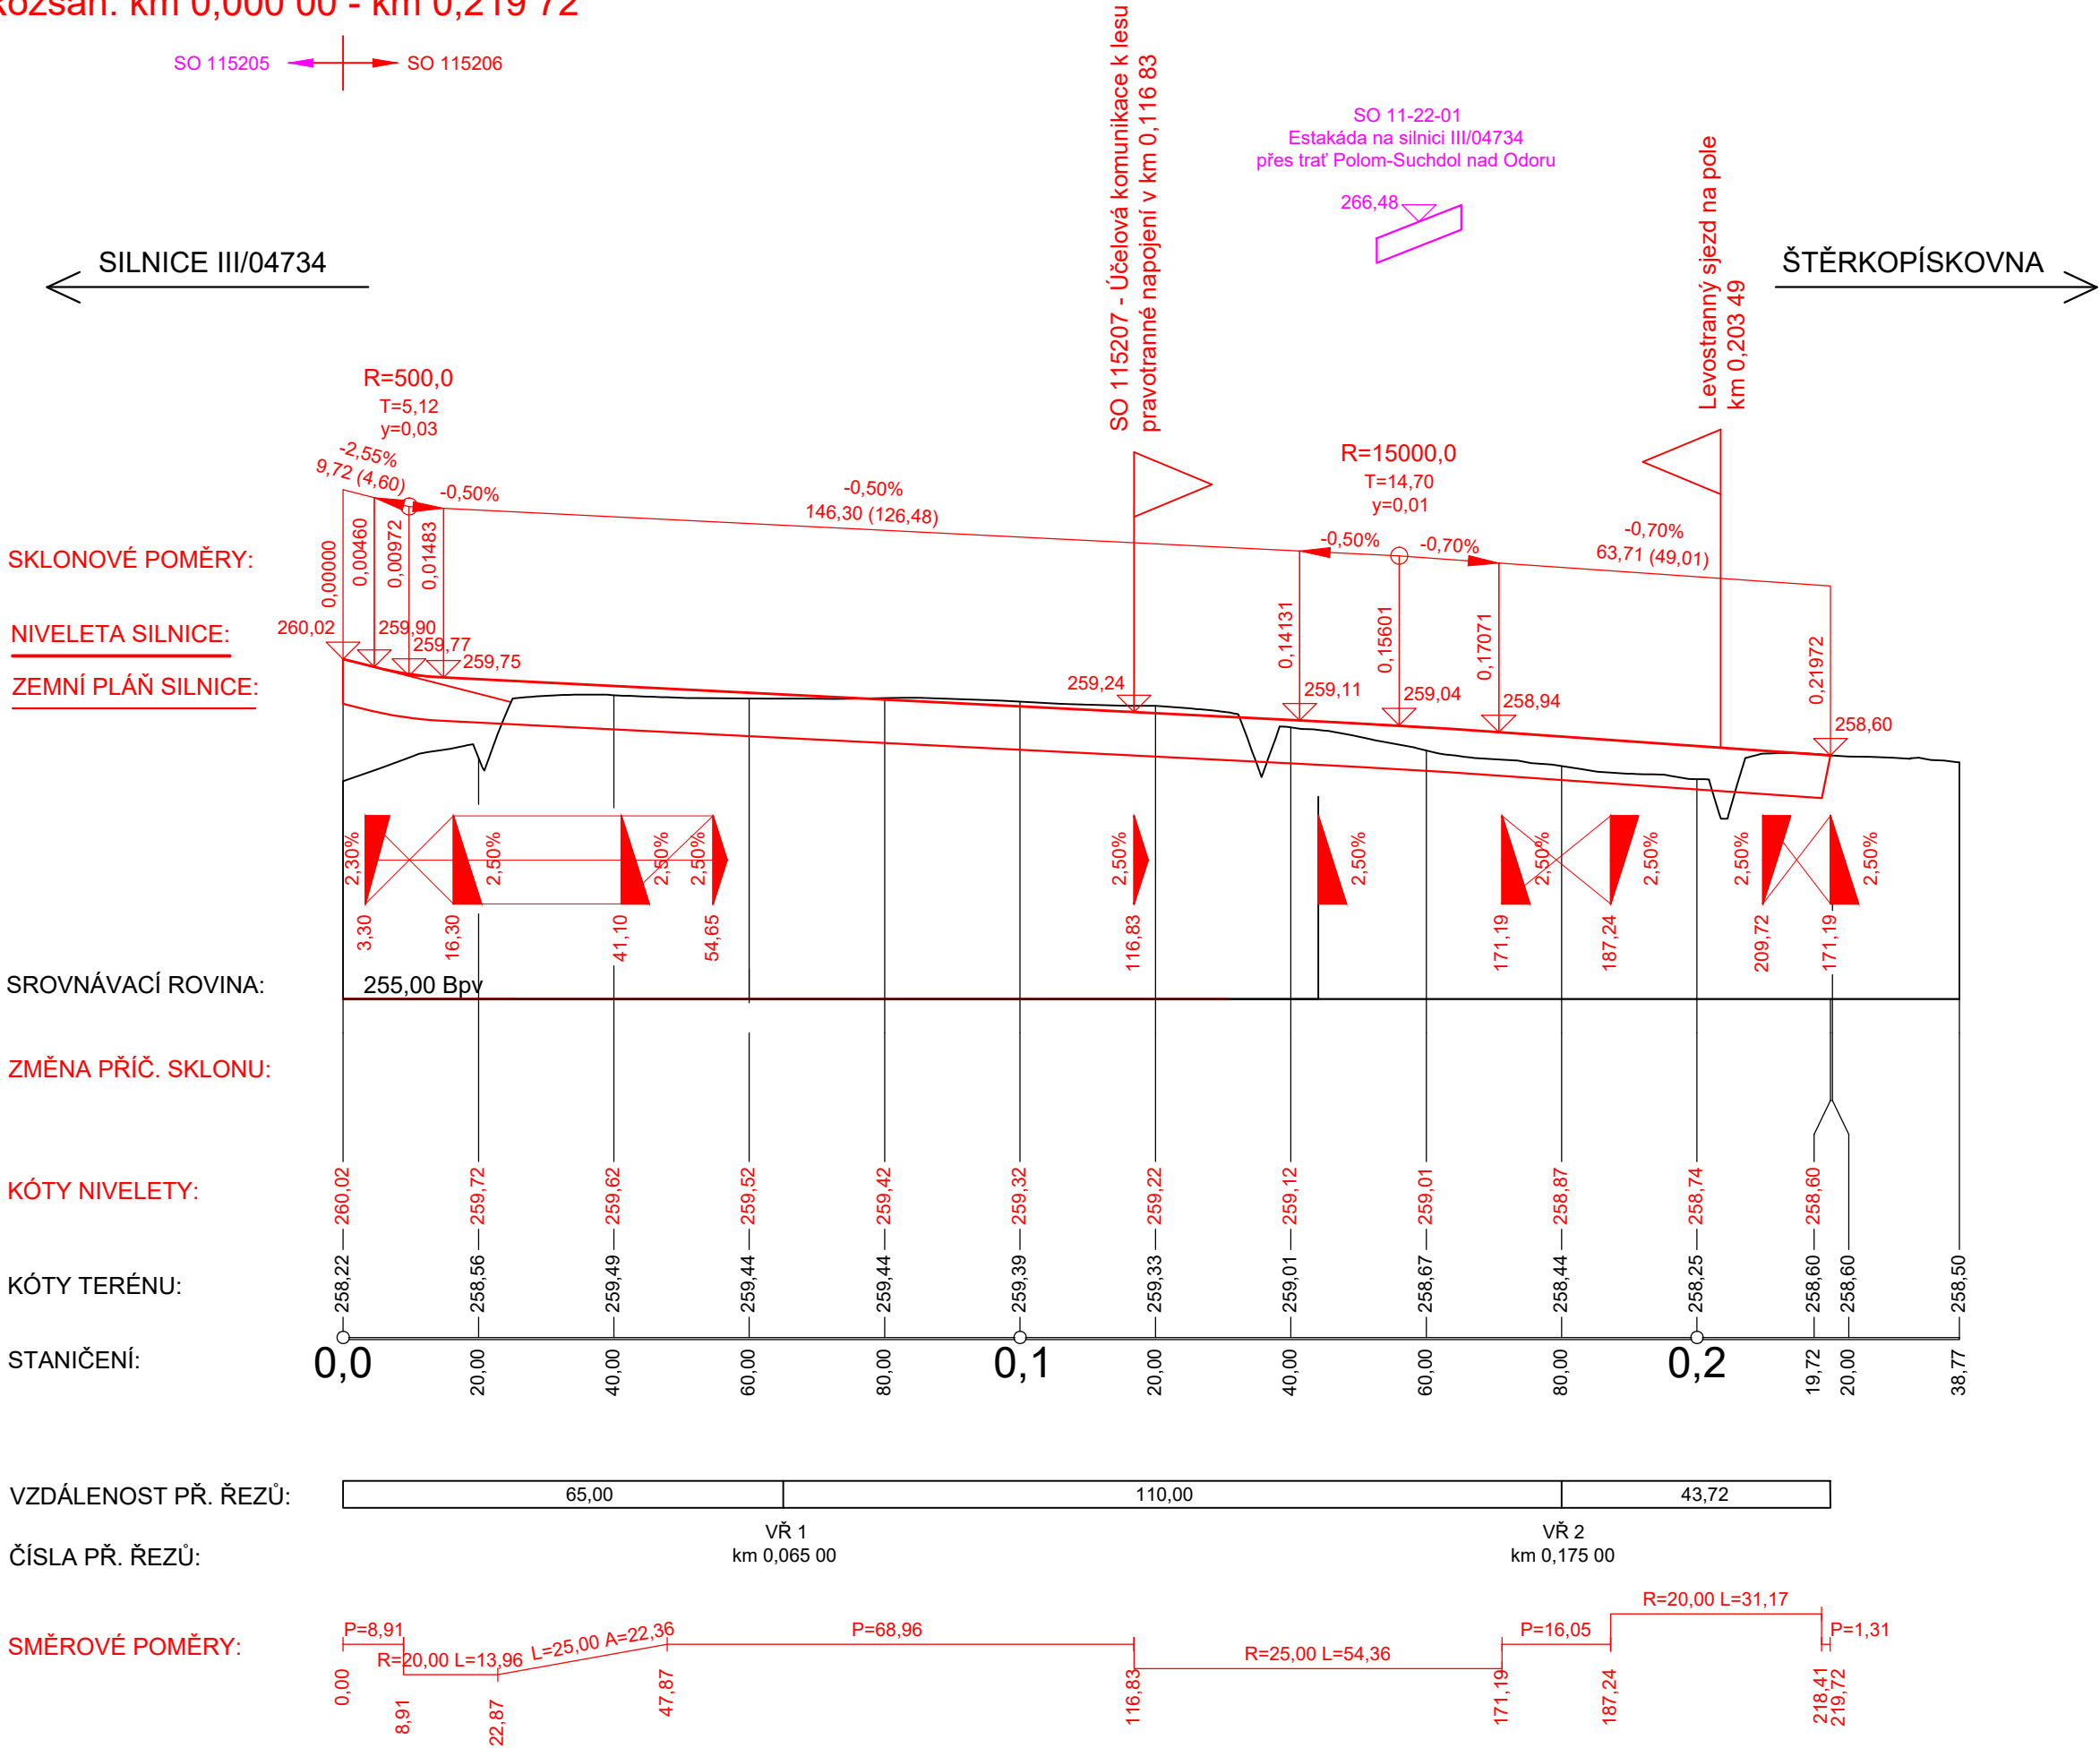

		EVROPSKÁ UNIE Evropské strukturální a investiční fondy Operační program Doprava		Ministerstvo dopravy Státní fond dopravní infrastruktury	
Jiná ověření:		Paré:			
Orientační schéma:				Razítko oprávněné osoby:	
Revize:		Datum:	Popis:	Kontroloval:	
P01		12.08.2022	DŮR k připomínkovému řízení objednatele a projednání s dotčenými orgány státní správy	Ing. Petr Libosvár	
Stavebník/Investor:		Správa železnic, státní organizace			
Adresa:		Dlážděná 1003/7, 110 00 Praha 1			
Zástupce investora:		Stavební správa východ			
Adresa:		Nerudova 773/1, 779 00 Olomouc			
Zhotovitel díla:		Společnost pro přejezd P6496			
Adresa:		Heršpická 758/13, 619 00 Brno			
Kontakt:		T: +420 533 312 000 E: info@exprojekt.cz			
Zhotovitel objektu:		MORAVIA CONSULT Olomouc a.s.			
Adresa:		Legionářská 1085/8, 779 00 Olomouc			
Kontakt:		T: [+420 585 570 444 E: [moravia@moravia.cz]			
Hlavní projektant (HIP):		Ing. David Rose	Ing. Petr Libosvár	Specialista:	Ing. Petr Krajčovič
Název stavby/akce:		Náhrada přejezdu P6496 v km 231,244 trati Polom – Suchdol nad Odrou		Označení investora: S621900218	
				Označení zhotovitele: 2021-125 21-064-239-UR	
Název části:		Pozemní komunikace		Označení části: D.2.1.8	
Název objektu/díleč části:		Účelová komunikace pro štěrkovny		Označení objektu/komplexu: SO 11-52-06	
Název přílohy:		Podélný profil		Číslo přílohy: 2. 002	
Název díleč části přílohy:		-			
Odpovědný projektant:		Zpracovatel přílohy:	Měřítko: 1:1000/100	Stupeň dokumentace:	
Ing. Petr Krajčovič		Ing. Zdeněk Kubiš	Formáty: 630 x 297	DŮR	
Kraj:		Katastrální území:	TUDU:	Smluvní datum zpracování:	
Moravskoslezský		Suchdol nad Odrou [759163]	189112, 196102	12.11.2022	
Označení investora:..		Stupeň dokumentace: Část:	Objekt:	Podobojekt:	Příloha:
S 6 2 1 9 0 0 2 1 8		- D U R X - D 2 1 0 8	- S O I I 5 2 0 6	- X X - 2 - 0 0 2	- P 0 1
DOKUMENT LZE UŽÍVAT POUZE VE SMYSLU PŘÍSLUŠNÉ SMLOUVY O DÍLO. ŽÁDNÁ JEHO ČÁST NEMŮŽE BYT DLE ZÁKONA č.121/2000 Sb. KOPÍROVÁNA NEBO JINAK ROZŠÍŘOVÁNA. BEZ SOUHLASU MORAVIA CONSULT Olomouc a.s.					