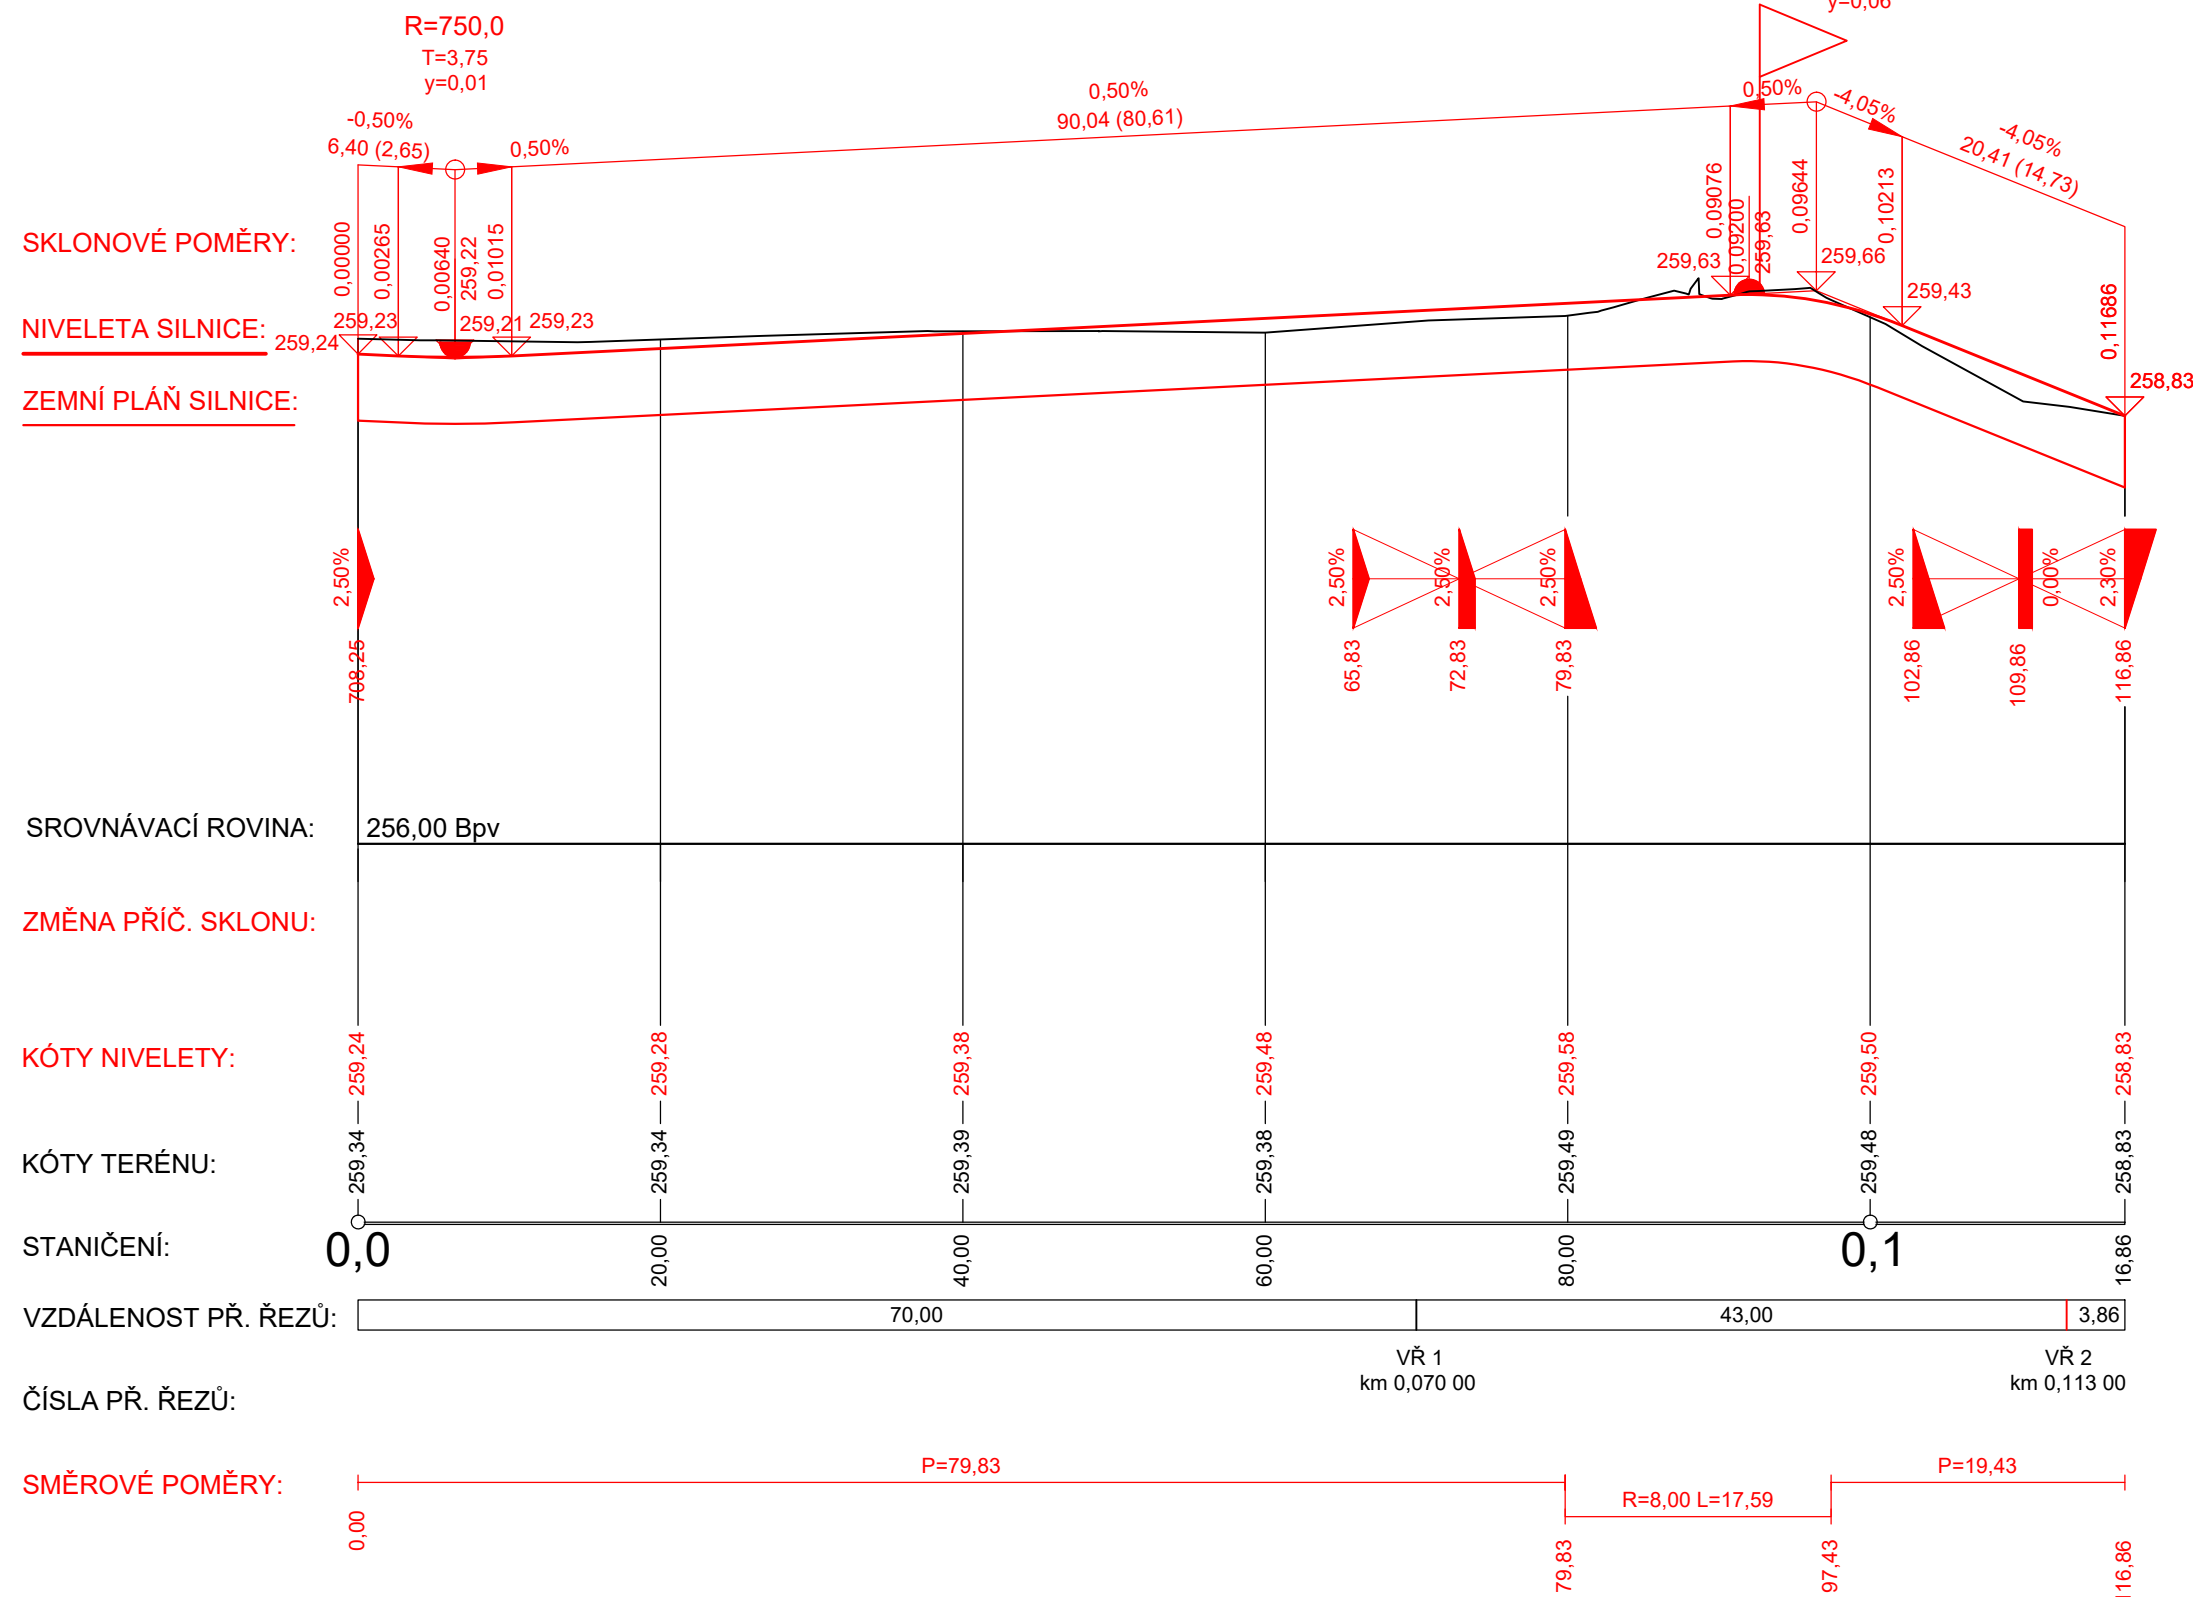
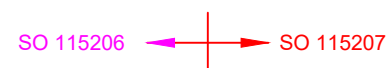


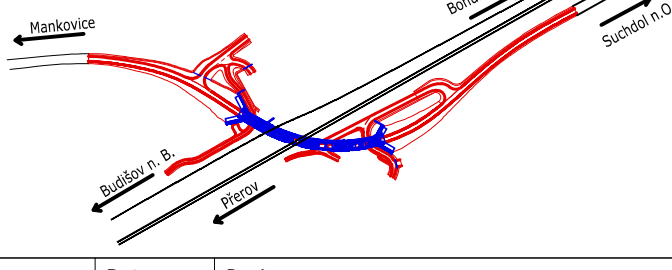





Rozsah: km 0,000 00 - km 0,116 86



 <div>EVROPSKÁ UNIE Evropské strukturální a investiční fondy Operační program Doprava</div>		<div>Ministerstvo dopravy Státní fond dopravní infrastruktury</div> 	
Jiná ověření:		Paré:	
<div>Orientační schéma:</div> 		<div>Razítko oprávněné osoby:</div> <div>Podpis: _____ Datum: _____</div>	
Revize:	Datum:	Popis:	Kontroloval:
P01	12.08.2022	DÚR k připomínkovému řízení objednatele a projednání s dotčenými orgány státní správy	Ing. Petr Libosvár
Stavebník/Investor:		Správa železnic, státní organizace	
Adresa:		Dlážděná 1003/7, 110 00 Praha 1	
Zástupce investora:		Stavební správa východ	
Adresa:		Nerudova 773/1, 779 00 Olomouc	
Zhotovitel díla:		Společnost pro přejezd P6496	
Adresa:		Heršpická 758/13, 619 00 Brno	
Kontakt:		T: +420 533 312 000 E: info@exprojekt.cz	
Zhotovitel objektu:		MORAVIA CONSULT Olomouc a.s.	
Adresa:		Legionářská 1085/8, 779 00 Olomouc	
Kontakt:		T: +420 585 570 444 E: [moravia@moravia.cz]	
Hlavní projektant (HIP):		Ing. David Rose	Ing. Petr Libosvár
Specialista:		Ing. Petr Krajčovič	
Název stavby/akce:	Náhrada přejezdu P6496 v km 231,244 trati Polom – Suchdol nad Odrou		Označení investora: S621900218
Název části:	Pozemní komunikace		Označení zhotovitele: 2021-125 21-064-239-UR
Název objektu/dílní části:	Účelová komunikace k lesu		Označení části: D.2.1.8
Název přílohy:	Podélný profil		Označení objektu/komplexu: SO 11-52-07
Název dílní části přílohy:	-		Číslo přílohy: 2. 002
Odpovědný projektant:	Zpracovatel přílohy:	Měřítko: 1:500/50	Stupeň dokumentace:
Ing. Petr Krajčovič	Ing. Zdeněk Kubiš	Formáty: 630 x 297	DÚR
Kraj:	Katastrální území:	TUDU:	Smluvní datum zpracování:
Moravskoslezský	Suchdol nad Odrou [759163] Mankovice [691534]	189112, 196102	12.11.2022
<div>Označení investora: S 6 2 1 1 9 0 0 2 1 8 – Stupeň dokumentace: Část: – D U R X – D 2 1 0 8 – Objekt: – S O I 1 5 2 0 7 – Podobjekt: – X X – Příloha: – 2 – 0 0 2 – Revize: – P 0 1</div> <div>DOKUMENT LZE UŽÍVAT POUZE VE SMYSLU PŘÍSLUŠNÉ SMLOUVY O DÍLO. ŽÁDNÁ JEHO ČÁST NEMŮŽE BÝT DLE ZÁKONA č. 121/2000 Sb. KOPÍROVÁNA NEBO JINAK ROZŠÍŘOVÁNA BEZ SOUHLASU MORAVIA CONSULT Olomouc a.s.</div>			