
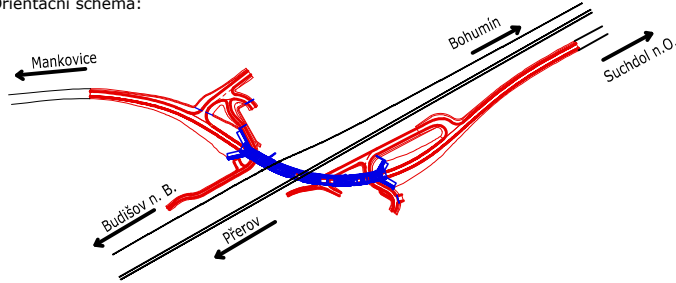



 <div>EVROPSKÁ UNIE Evropské strukturální a investiční fondy Operační program Doprava</div>		<div>Ministerstvo dopravy Státní fond dopravní infrastruktury</div> 	
Jiná ověření:		Paré:	
<div>Orientační schéma:</div> 		Razítko oprávněné osoby:	
		Podpis: _____ Datum: _____	
Revize:	Datum:	Popis:	Kontroloval:
P01	12.08.2022	DŮR k připomínkovému řízení objednatele a projednání s dotčenými orgány státní správy	Ing. Petr Libosvár
Stavebník/Investor:		Správa železnic, státní organizace	
Adresa:		Dlážděná 1003/7, 110 00 Praha 1	
Zástupce investora:		Stavební správa východ	
Adresa:		Nerudova 773/1, 779 00 Olomouc	
			
Zhotovitel díla:		Společnost pro přejezd P6496	
Adresa:		Heršpická 758/13, 619 00 Brno	
Kontakt:		T: +420 533 312 000 E: info@exprojekt.cz	
			
Zhotovitel objektu:		MORAVIA CONSULT Olomouc a.s.	
Adresa:		Legionářská 1085/8, 779 00 Olomouc	
Kontakt:		T: [+420 585 570 444 E: moravia@moravia.cz]	
			
Hlavní projektant (HIP):		Ing. David Rose	Ing. Petr Libosvár
		Specialista:	Ing. Petr Krajčovič
Název stavby/akce:		Náhrada přejezdu P6496 v km 231,244 trati Polom – Suchdol nad Odrou	
		Označení investora: 5621900218	
		Označení zhotovitele: 2021-125 21-064-239-UR	
Název části:		Pozemní komunikace	
		Označení části: D.2.1.8	
Název objektu/dílní části:		Provizorní ÚK do areálu TNS	
		Označení objektu/komplexu: SO 11-52-13	
Název přílohy:		Situační	
Název dílní části přílohy:		-	
		Číslo přílohy: 2. 001	
Odpovědný projektant:		Zpracovatel přílohy:	Měřítko: 1:250
Ing. Petr Krajčovič		Ing. Zdeněk Kubiš	Formáty: 1050 x 297
Kraj:		Katastrální území:	TUĐU:
Moravskoslezský		Suchdol nad Odrou [759163]	189112, 196102
		Smluvní datum zpracování: 12.11.2022	
Označení investora: _____ Stupeň dokumentace: Časť _____ Objekt: _____ Podobjekt: _____ Příloha: _____ Revize: _____			
5 6 2 1 9 0 0 2 1 8 - D Ů R X - 2 1 0 8 - S 0 1 1 5 2 1 3 - X X - 2 - 0 0 1 - P 0 1			
DOKUMENT LZE UŽÍVAT POUZE VE SMYSLU PŘÍSLUŠNÉ SMLOUVY O DÍLO. ZAČNÁ JEHO ČÁST NEMŮŽE BYT DLE ZÁKONA č. 121/2000 Sb. KOPÍROVÁNA NEBO JINAK ROZŠÍŘOVÁNA BEZ SOUHLASU MORAVIA CONSULT Olomouc a.s.			