


"Náhrada přejezdu P6496 v km 231,244 trati Polom – Suchdol nad Odrou"

Schéma napájení a dělení

Výchozí stav po stavbě Polom - Suchdol

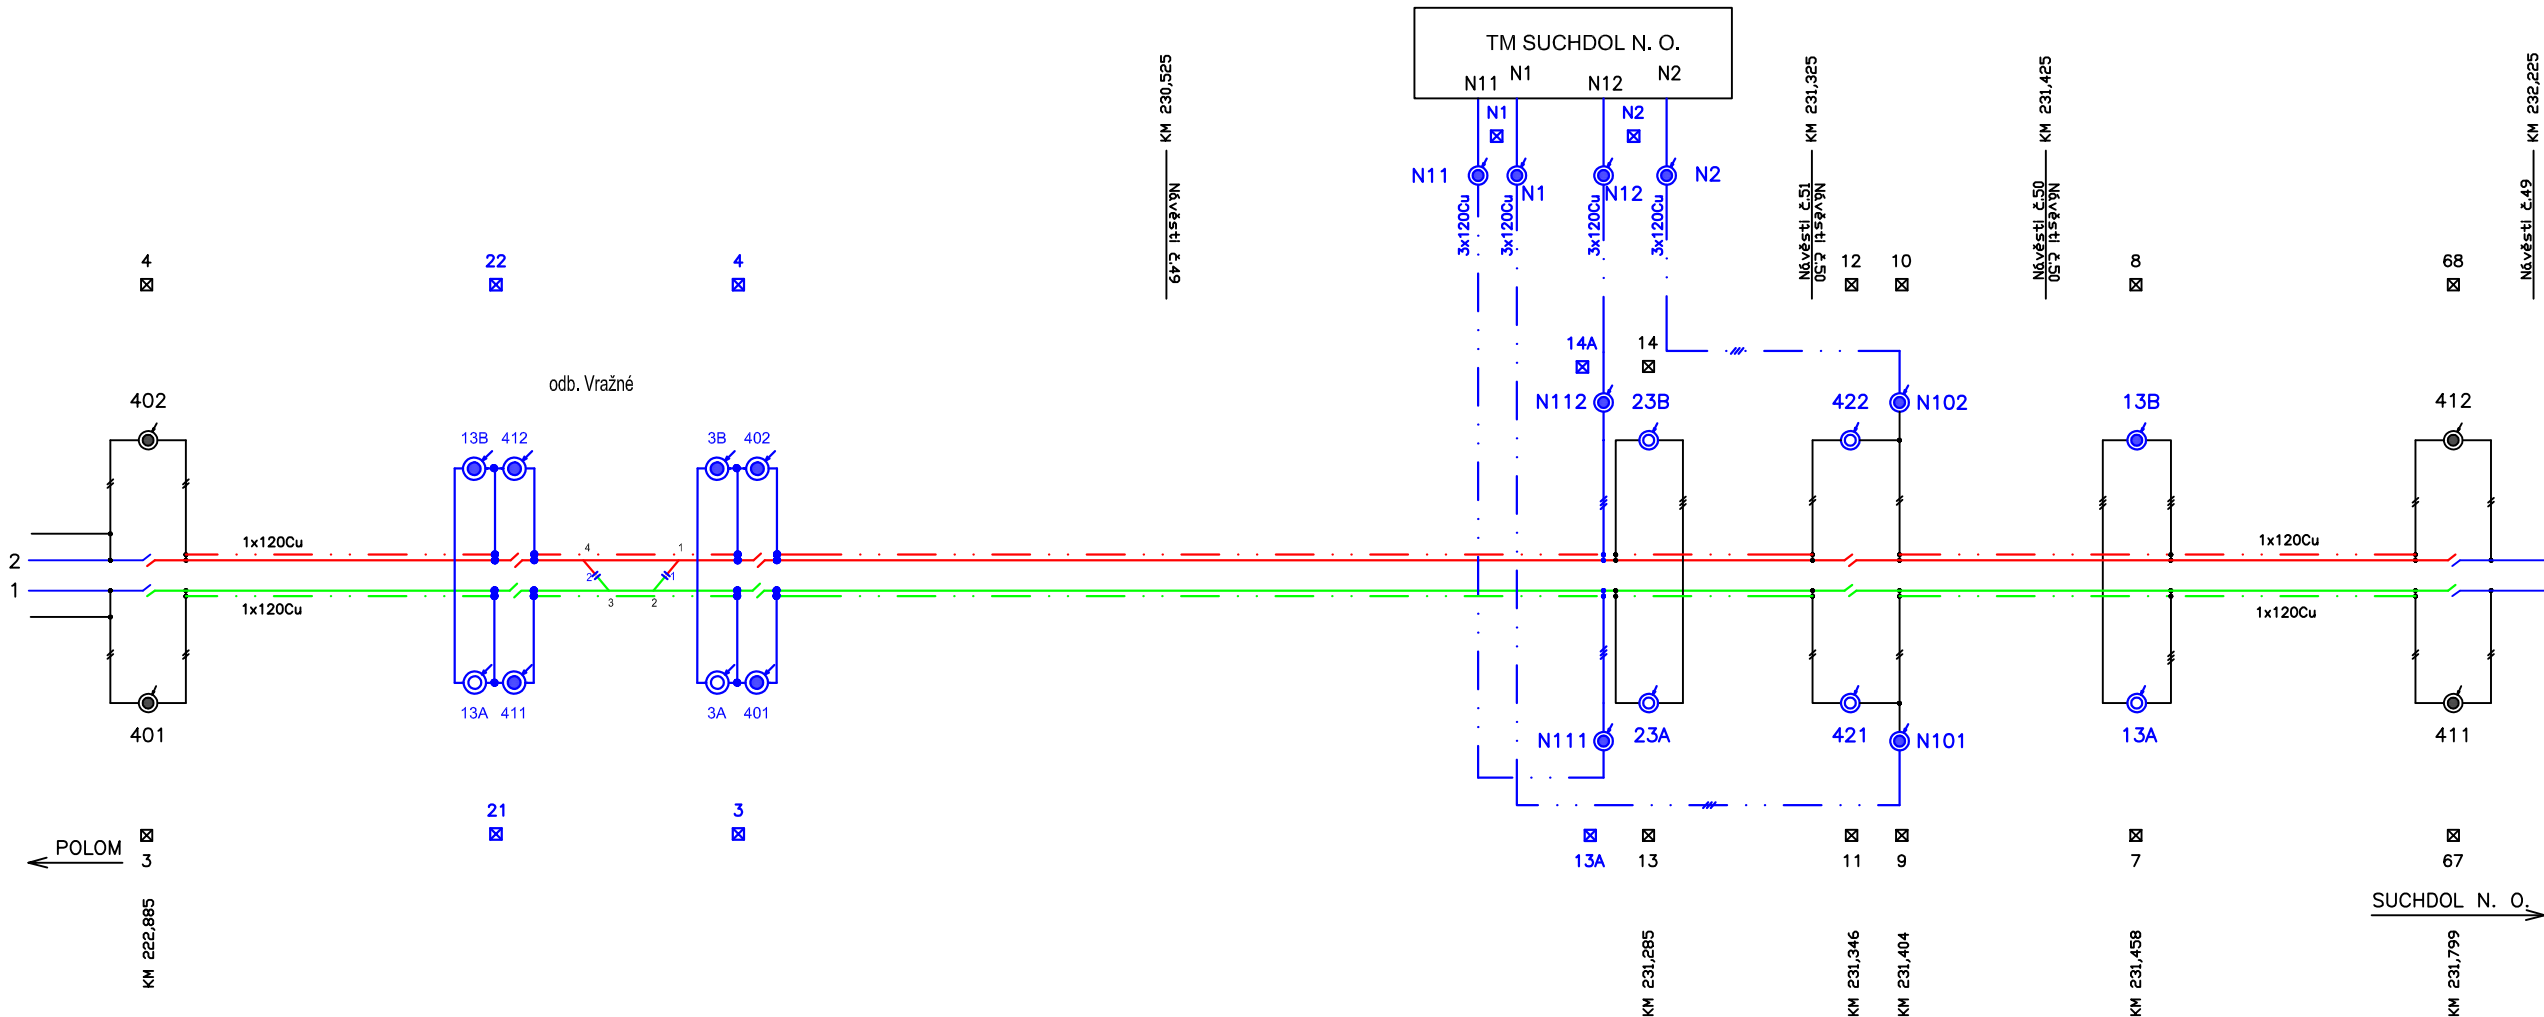

<div><div></div><div>EVROPSKÁ UNIE Evropské strukturální a Investiční fondy Operační program Doprava</div></div>		<div>Ministerstvo dopravy Státní fond dopravní infrastruktury</div> <div></div>	
Jiná ověření:		Paré:	
Orientační schéma: <div></div>		Razítko oprávněné osoby:	
Podpis:		Datum:	
Revize:	Datum:	Popis:	Kontroloval:
P02	12/2022	Zpracování připomínek	Ing. Petr Libosvár
Stavebník/Investor:		<b>Správa železnic, státní organizace</b>	
Adresa:		Dlážděná 1003/7, 110 00 Praha 1	
Zástupce investora:		Stavební správa východ	
Adresa:		Nerudova 1, 779 00 Olomouc	
Zhotovitel díla:		<b>EXprojekt s.r.o.</b>	
Adresa:		Heršpická 758/13, 619 00 Brno	
Kontakt:		T: +420 533 312 000 E: info@exprojekt.cz	
Zhotovitel objektu:		<b>Signal Projekt s.r.o.</b>	
Adresa:		Videňská 55, 639 00 Brno	
Kontakt:		T: +420 543 233 962 E: projekce@signalprojekt.cz	
Hlavní projektant (HIP):		Ing. David Rose    Ing. Petr Libosvár    Specialista: Ing. Marek Vývoda	
Název stavby/akce:		<b>Náhrada přejezdu P6496 v km 231,244 trati Polom – Suchdol nad Odrou</b>	
		Označení investora: S621900218	
		Zakázka: 2021-125	
Název části:		Rozvody vn, nn, osvětlení a dálkové ovládání odpojovačů	
		Označení části: <b>D.2.3.6</b>	
Název objektu/dílčí části:		<b>TNS Suchdol n. O., úprava DOUO, osvětlení a přeložka kNN</b>	
		Označení objektu/komplexu: <b>SK 11-86-03</b>	
Název přílohy:		SNaD - stávající	
		Číslo přílohy (typ/pořadí): <b>2. 002</b>	
Odpovědný projektant:		Zpracovatel přílohy:	Měřítko: —
Ing. Marek Vývoda		Ing. Marek Vývoda	Formáty: 3xA4
Kraj:		Katastrální území:	TUDU:
Moravskoslezský		Suchdol n. O., Mankovice	189112, 196102
		Smluvní datum zpracování: <b>12.11.2022</b>	
<small>Kódové označení přílohy: S621900218_DURX_D2306_SK118603_XX_2_002</small>			