

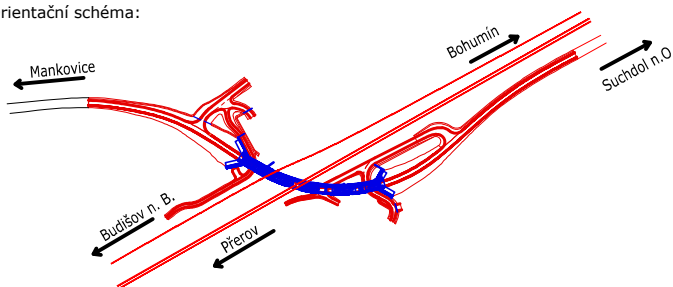





Technical drawing of a road cross-section showing a 12m wide road with a 3% longitudinal slope. The drawing includes a plan view at the top with segment lengths (0.63, 2.95, 0.50, 2.00, 5.00, 2.00, 0.50, 2.42) and a vertical view below showing the road profile with elevations (259.15, 259.18, 259.21) and a reference level of 258.00 m.n.m. B.p.v. The road has a 1:2.0 side slope and a 3.00% longitudinal grade. Key points are labeled V1 and Z.

————	STÁVAJÍCÍ STAV
————	NAVRŽENÉ ŘEŠENÍ
————	OSTATNÍ SO

 <div>EVROPSKÁ UNIE Evropské strukturální a investiční fondy Operační program Doprava</div>		<div>Ministerstvo dopravy Státní fond dopravní infrastruktury</div> 	
Jiná ověření:		Paré:	
<div>Orientační schéma:</div> 		<div>Razítko oprávněné osoby:</div> <div>Podpis: _____ Datum: _____</div>	
Revize:	Datum:	Popis:	Kontroloval:
P01	12.08.2022	DÚR k připomínkovému řízení objednatele a projednání s dotčenými orgány státní správy	Ing. Petr Libosvár
Stavebník/Investor:		Správa železnic, státní organizace	
Adresa:		Dlážděná 1003/7, 110 00 Praha 1	
Zástupce investora:		Stavební správa východ	
Adresa:		Nerudova 773/1, 779 00 Olomouc	
			
Zhotovitel díla:		Společnost pro přejezd P6496	
Adresa:		Heršpická 758/13, 619 00 Brno	
Kontakt:		T: +420 533 312 000 E: info@exprojekt.cz	
			
Zhotovitel objektu:		MORAVIA CONSULT Olomouc a.s.	
Adresa:		Legionářská 1085/8, 779 00 Olomouc	
Kontakt:		T: [+420 585 570 444 E: [moravia@moravia.cz]	
			
Hlavní projektant (HIP):		Ing. David Rose	Ing. Petr Libosvár
		Specialista:	Ing. Petr Krajčovič
Název stavby/akce:		Náhrada přejezdu P6496 v km 231,244 trati Polom – Suchdol nad Odrou	
		Označení investora: S621900218	
		Označení zhotovitele: 2021-125 21-064-239-UR	
Název části:		Pozemní komunikace	
		Označení části: D.2.1.8	
Název objektu/díleč části:		Účelová komunikace pod most	
		Označení objektu/komplexu: SO 11-52-04	
Název přílohy:		Vzorový řez	
		Číslo přílohy: 2. 003	
Název díleč části přílohy:		-	
Odpovědný projektant:		Zpracovatel přílohy:	Měřítko: 1:50
Ing. Petr Krajčovič		Ing. Zdeněk Kubiš	Formáty: 630 x 297
Kraj:		Katastrální území:	TUDU:
Moravskoslezský		Suchdol nad Odrou [759163]	189112, 196102
		Mankovice [691534]	
			Stupeň dokumentace: DÚR
			Smluvní datum zpracování: 12.11.2022
Označení investora: S 6 2 1 9 0 0 2 1 8 Stupeň dokumentace: Číslo: D 2 1 1 0 8 Objekt: S 0 1 1 5 2 0 4 Podobjekt: X X Příloha: 2 0 0 3 Revize: P 0 1			
DOKUMENT LZE UŽÍVAT POUZE VE SMYSLU PŘÍSLUŠNÉ SMLOUVY O DÍLO. ŽÁDNÁ JEHO ČÁST NEMŮŽE BYT DLE ZÁKONA č.121/2000 Sb. KOPÍROVÁNA NEBO ROZŠÍŘOVÁNA BEZ SOUHLASU MORAVIA CONSULT Olomouc a.s.			