


"Náhrada přejezdu P6496 v km 231,244 trati Polom – Suchdol nad Odrou"

D.2.3.1, SO 11-81-01 Přejezd P6496 – úprava trakčního vedení

Schéma napájení a dělení

Provizorní stav

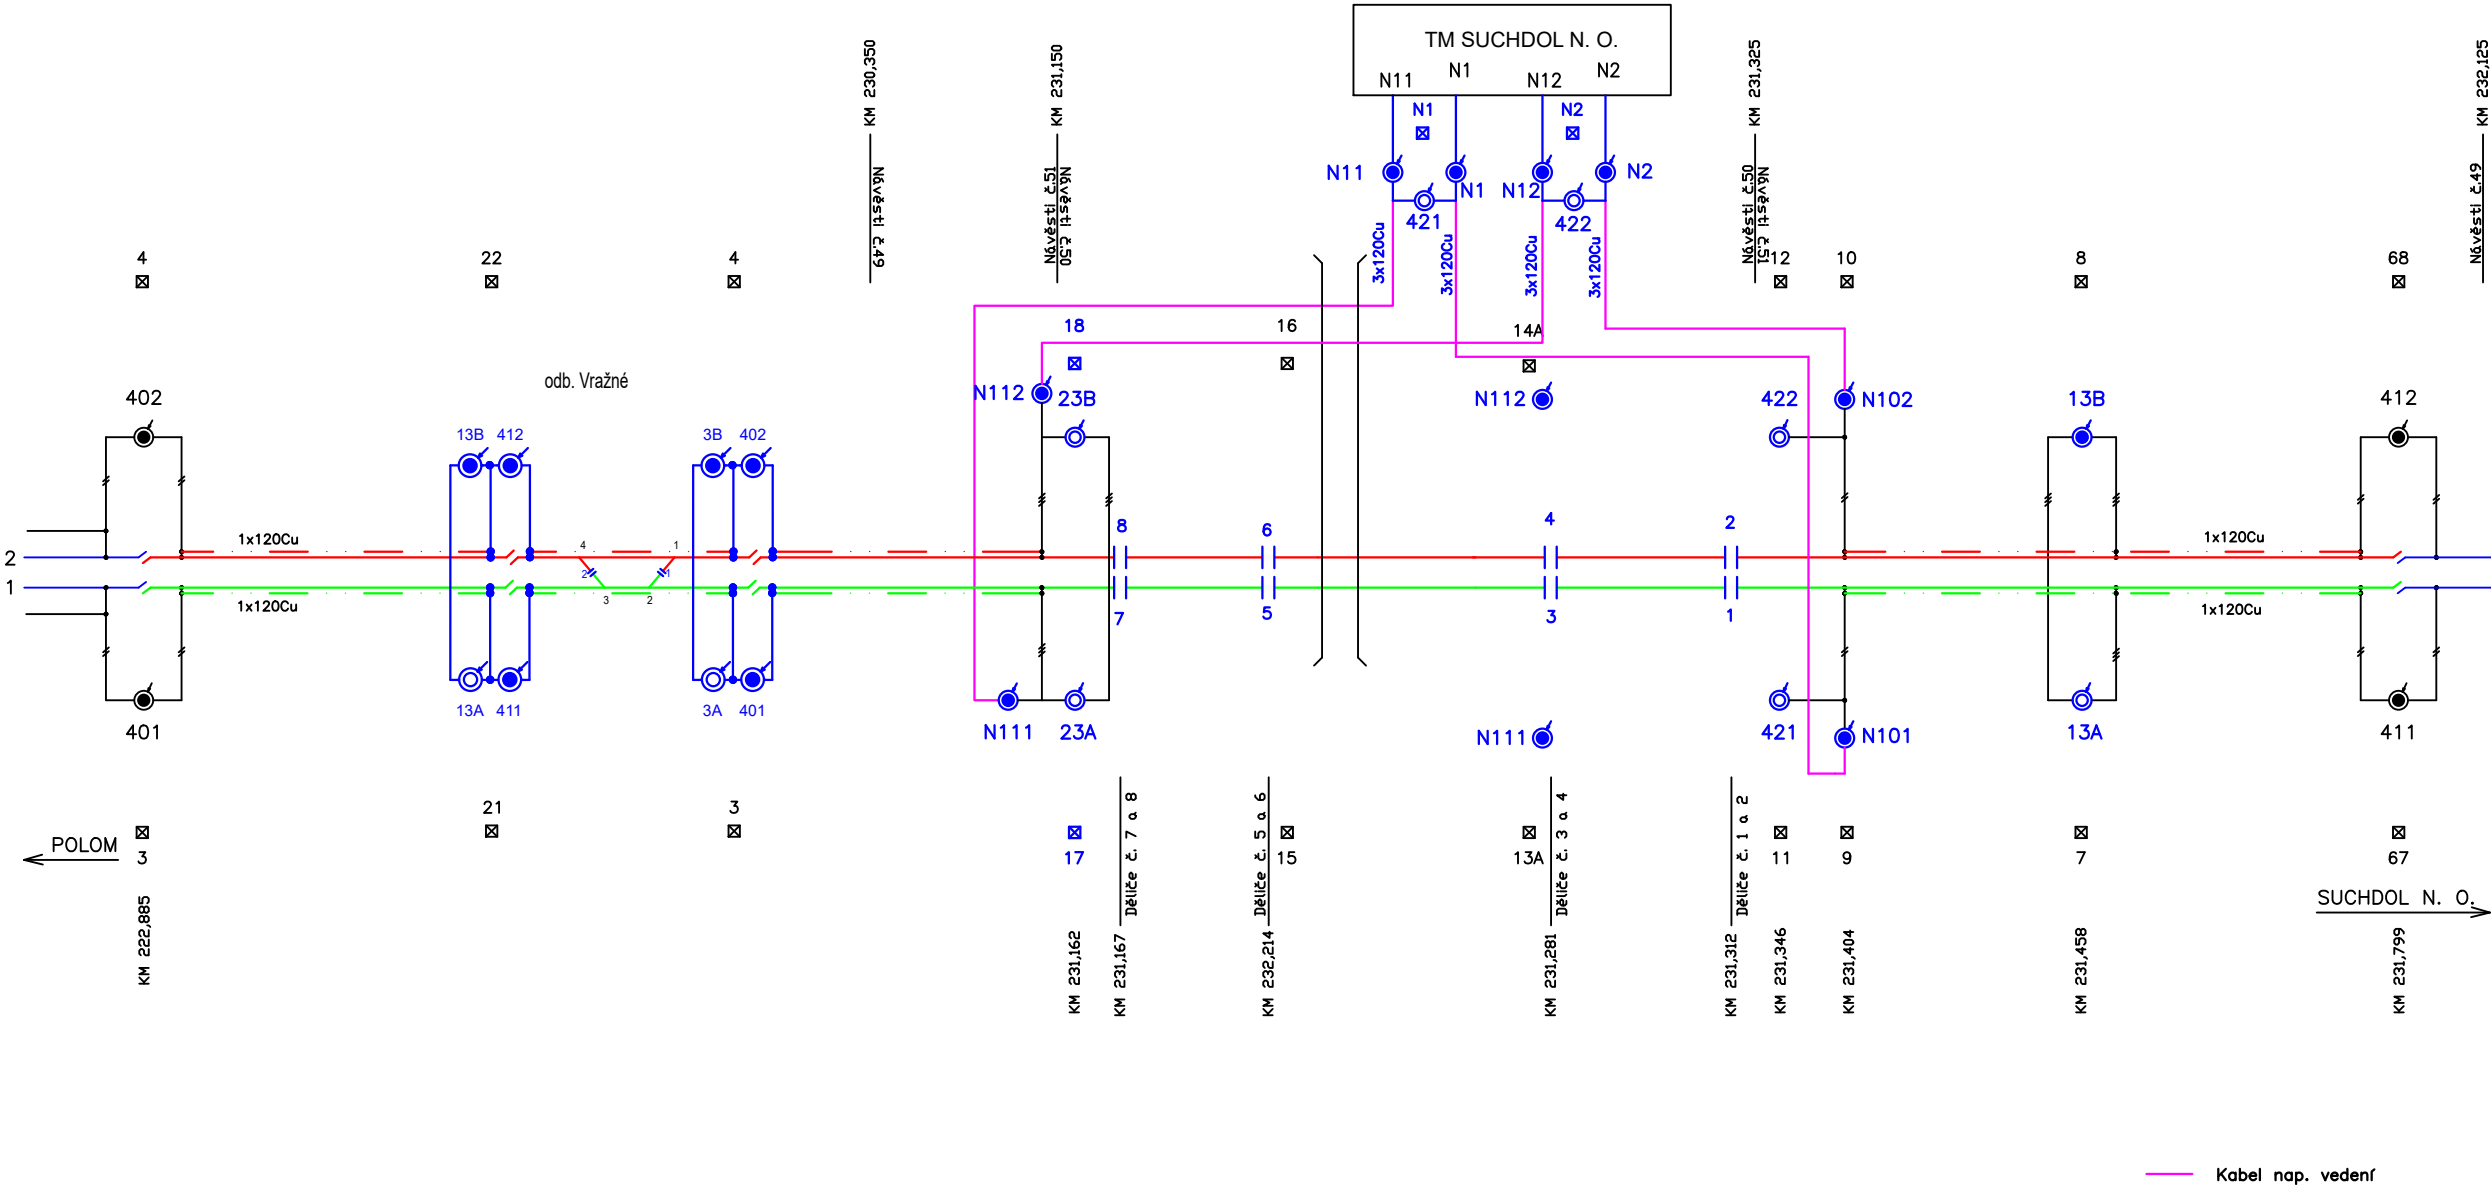


EVROPSKÁ UNIE  
Evropské strukturální a investiční fondy  
Operační program Doprava

Ministerstvo dopravy  
Státní fond dopravní  
infrastruktury

Jiná ověření:

Paré:

Orientační schéma:

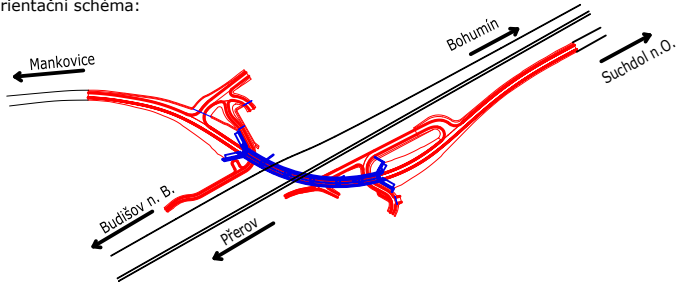



Razítko oprávněné osoby:

Podpis: Datum:

Revize:	Datum:	Popis:	Kontroloval:
P01	8/2022	DÚR k připomínkovému řízení odbornými složkami objednatele	Ing. Pavel Odehnal
P02	12/2022	Zpracování připomínek	Ing. Pavel Odehnal

Stavebník/Investor:	<b>Správa železnic, státní organizace</b>	
Adresa:	Dlážděná 1003/7, 110 00 Praha 1	
Zástupce investora:	Stavební správa východ	
Adresa:	Nerudova 1, 779 00 Olomouc	

Zhotovitel díla:	<b>EXprojekt s.r.o.</b>	
Adresa:	Heršpická 758/13, 619 00 Brno	
Kontakt:	T: +420 533 312 000 E: info@exprojekt.cz	

Zhotovitel objektu:	<b>EXprojekt s.r.o.</b>	
Adresa:	Heršpická 758/13, 619 00 Brno	
Kontakt:	T: +420 533 312 000 E: info@exprojekt.cz	

Hlavní projektant (HIP):	<b>Ing. David Rose</b>	<b>Ing. Petr Libosvár</b>	Specialista: <b>Ing. Pavel Odehnal</b>
--------------------------	------------------------	---------------------------	--

Název stavby/akce:	<b>"Náhrada přejezdu P6496 v km 231,244 trati Polom – Suchdol nad Odrou"</b>	Označení investora: S621900218
		Zakázka: 0
Název části:	Trakční vedení	Označení části: <b>D.2.3.1</b>
Název objektu/dílní části:	<b>Přejezd P6496 – úprava trakčního vedení</b>	Označení objektu/komplexu: <b>SO 11-81-01</b>
Název přílohy:	Schéma napájení a dělení - Provizorní	Číslo přílohy (typ/pořadí): <b>2. 003</b>
Název dílní části přílohy:		
Odpovědný projektant:	Zpracovatel přílohy: Jaroslav Soldátek	Měřítko: - Formáty:
Kraj:	Katastrální území: Nový Jičín	TUDU: 189112, 196102
		Stupeň dokumentace: <b>DÚR</b>
		Smluvní datum zpracování: <b>12.11.2022</b>

Kódové označení přílohy:  
S621900218\_DURX\_D2301\_SO118101\_XX\_2\_003\_00