


"Náhrada přejezdu P6496 v km 231,244 trati Polom – Suchdol nad Odrou"

D.2.3.1, SO 11-81-01 Přejezd P6496 – úprava trakčního vedení

Schéma napájení a dělení

Definitivní stav

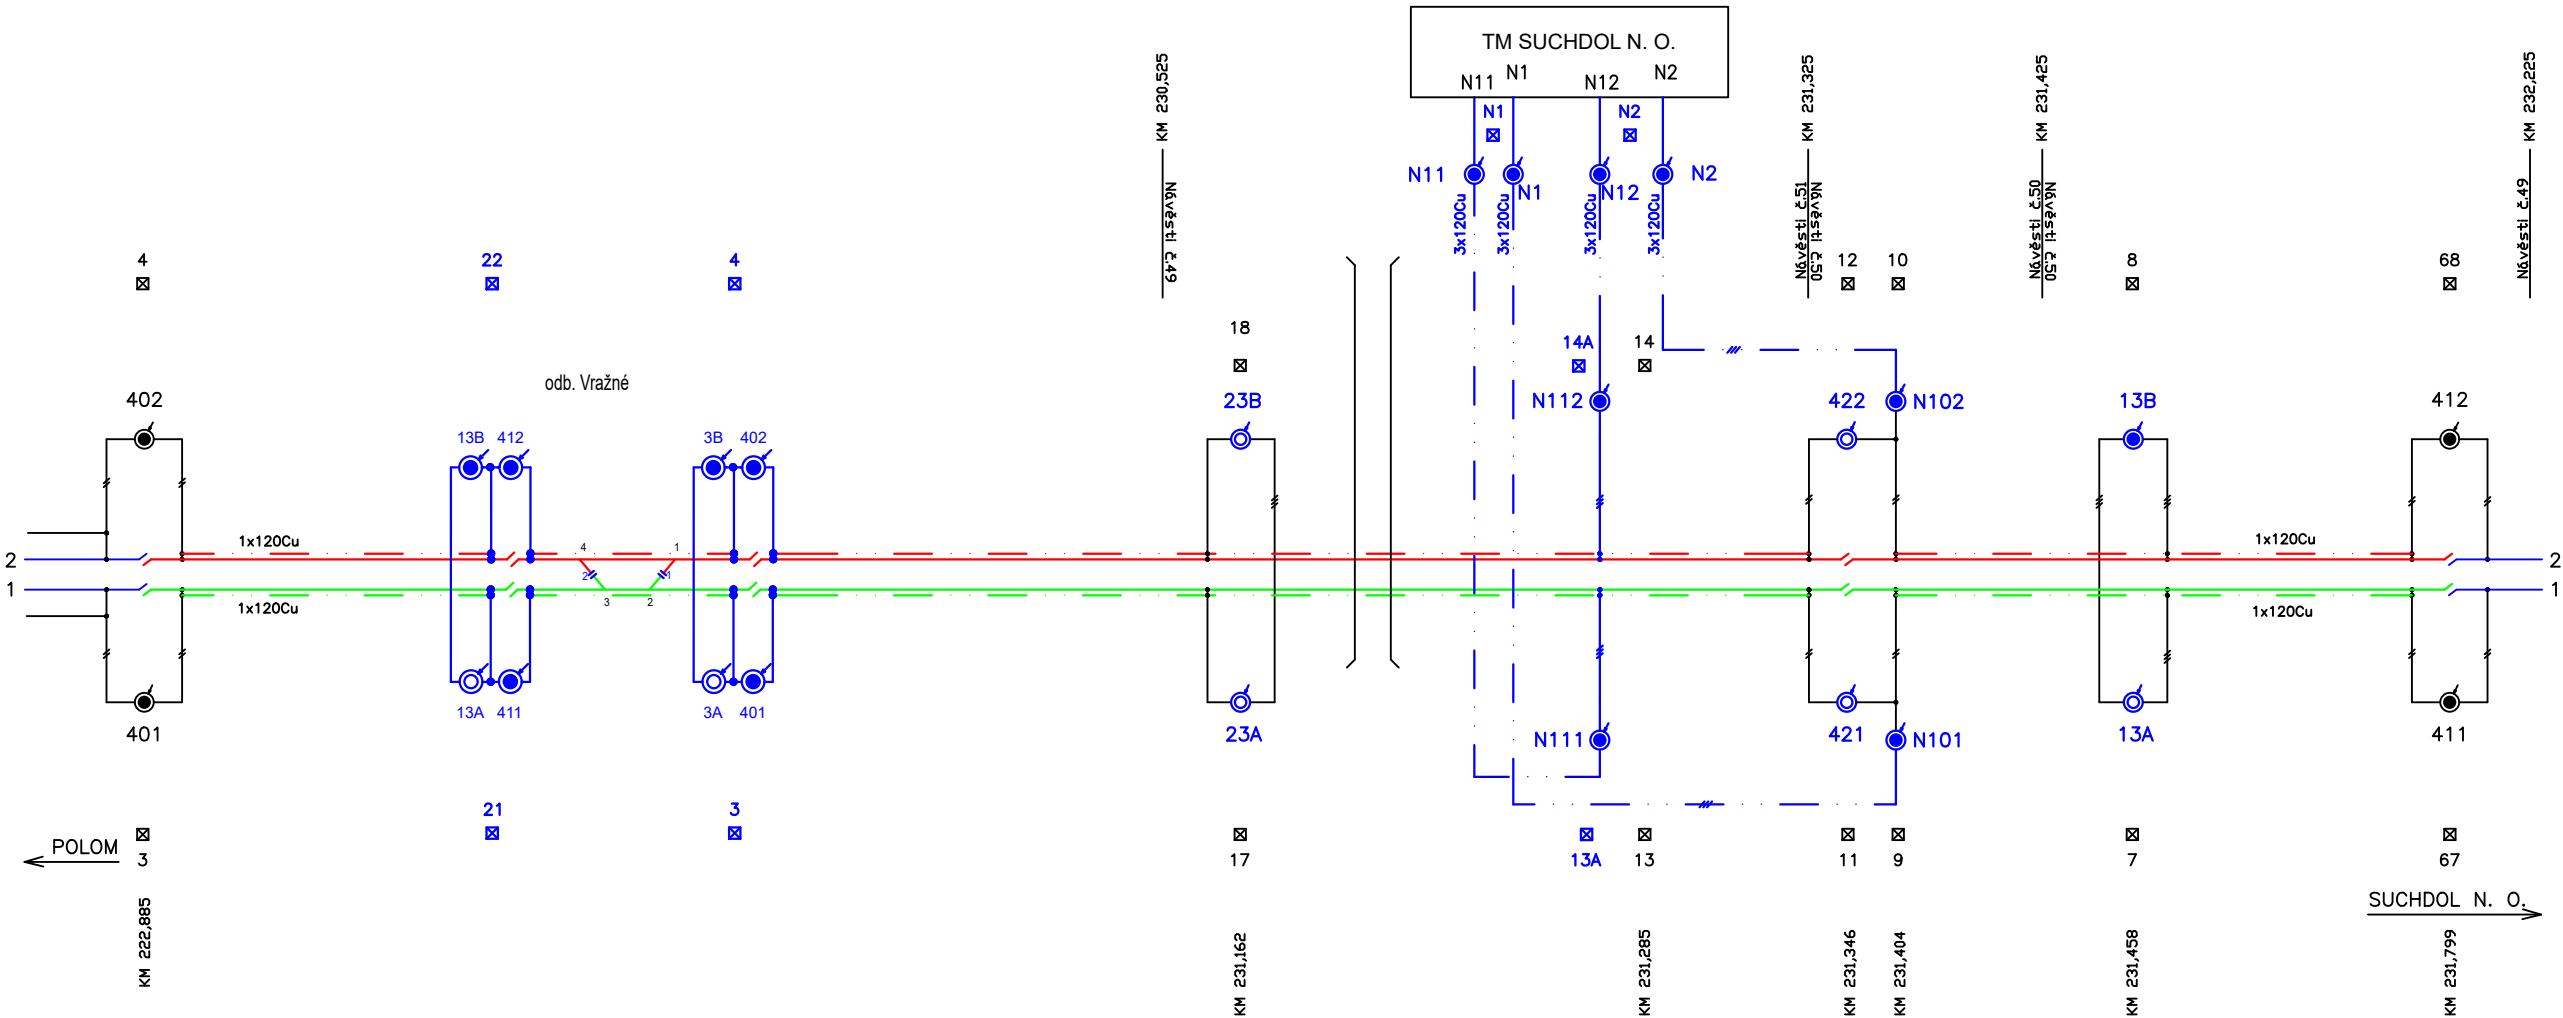


EVROPSKÁ UNIE
Evropské strukturální a investiční fondy
Operační program Doprava

Ministerstvo dopravy
Státní fond dopravní
infrastruktury

Jiná ověření:

Paré:

Orientační schéma:

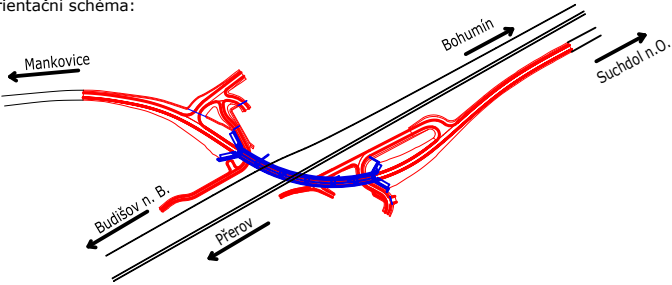



Razítko oprávněné osoby:

Podpis:

Datum:

Revize:	Datum:	Popis:	Kontroloval:
P01	8/2022	DÚR k připomínkovému řízení odbornými složkami objednatele	Ing. Pavel Odehnal
P02	12/2022	Zpracování připomínek	Ing. Pavel Odehnal

Stavebník/Investor:	Správa železnic, státní organizace	
Adresa:	Dlážděná 1003/7, 110 00 Praha 1	
Zástupce investora:	Stavební správa východ	
Adresa:	Nerudova 1, 779 00 Olomouc	

Zhotovitel díla:	EXprojekt s.r.o.	
Adresa:	Heršpická 758/13, 619 00 Brno	
Kontakt:	T: +420 533 312 000 E: info@exprojekt.cz	
Zhotovitel objektu:	EXprojekt s.r.o.	
Adresa:	Heršpická 758/13, 619 00 Brno	
Kontakt:	T: +420 533 312 000 E: info@exprojekt.cz	

Hlavní projektant (HIP):	Ing. David Rose	Ing. Petr Libosvár	Specialista:	Ing. Pavel Odehnal
--------------------------	------------------------	---------------------------	--------------	---------------------------

Název stavby/akce:	"Náhrada přejezdu P6496 v km 231,244 trati Polom – Suchdol nad Odrou"	Označení investora: S621900218
Název části:	Trakční vedení	Zakázka: 0
Název objektu/dílní části:	Přejezd P6496 – úprava trakčního vedení	Označení části: D.2.3.1
Název přílohy:	Schéma napájení a dělení - Nové	Označení objektu/komplexu: SO 11-81-01
Název dílní části přílohy:		Číslo přílohy (typ/pořadí): 2. 004
Odpovědný projektant:	Zpracovatel přílohy:	Měřítko: -
Ing. Pavel Odehnal	Jaroslav Soldátek	Formáty:
Kraj:	Katastrální území:	TUDU: 189112, 196102
Moravskoslezský	Nový Jičín	Stupeň dokumentace: DÚR
		Smluvní datum zpracování: 12.11.2022

Kódové označení přílohy:
S621900218_DURX_D2301_SO118101_XX_2_004_00