


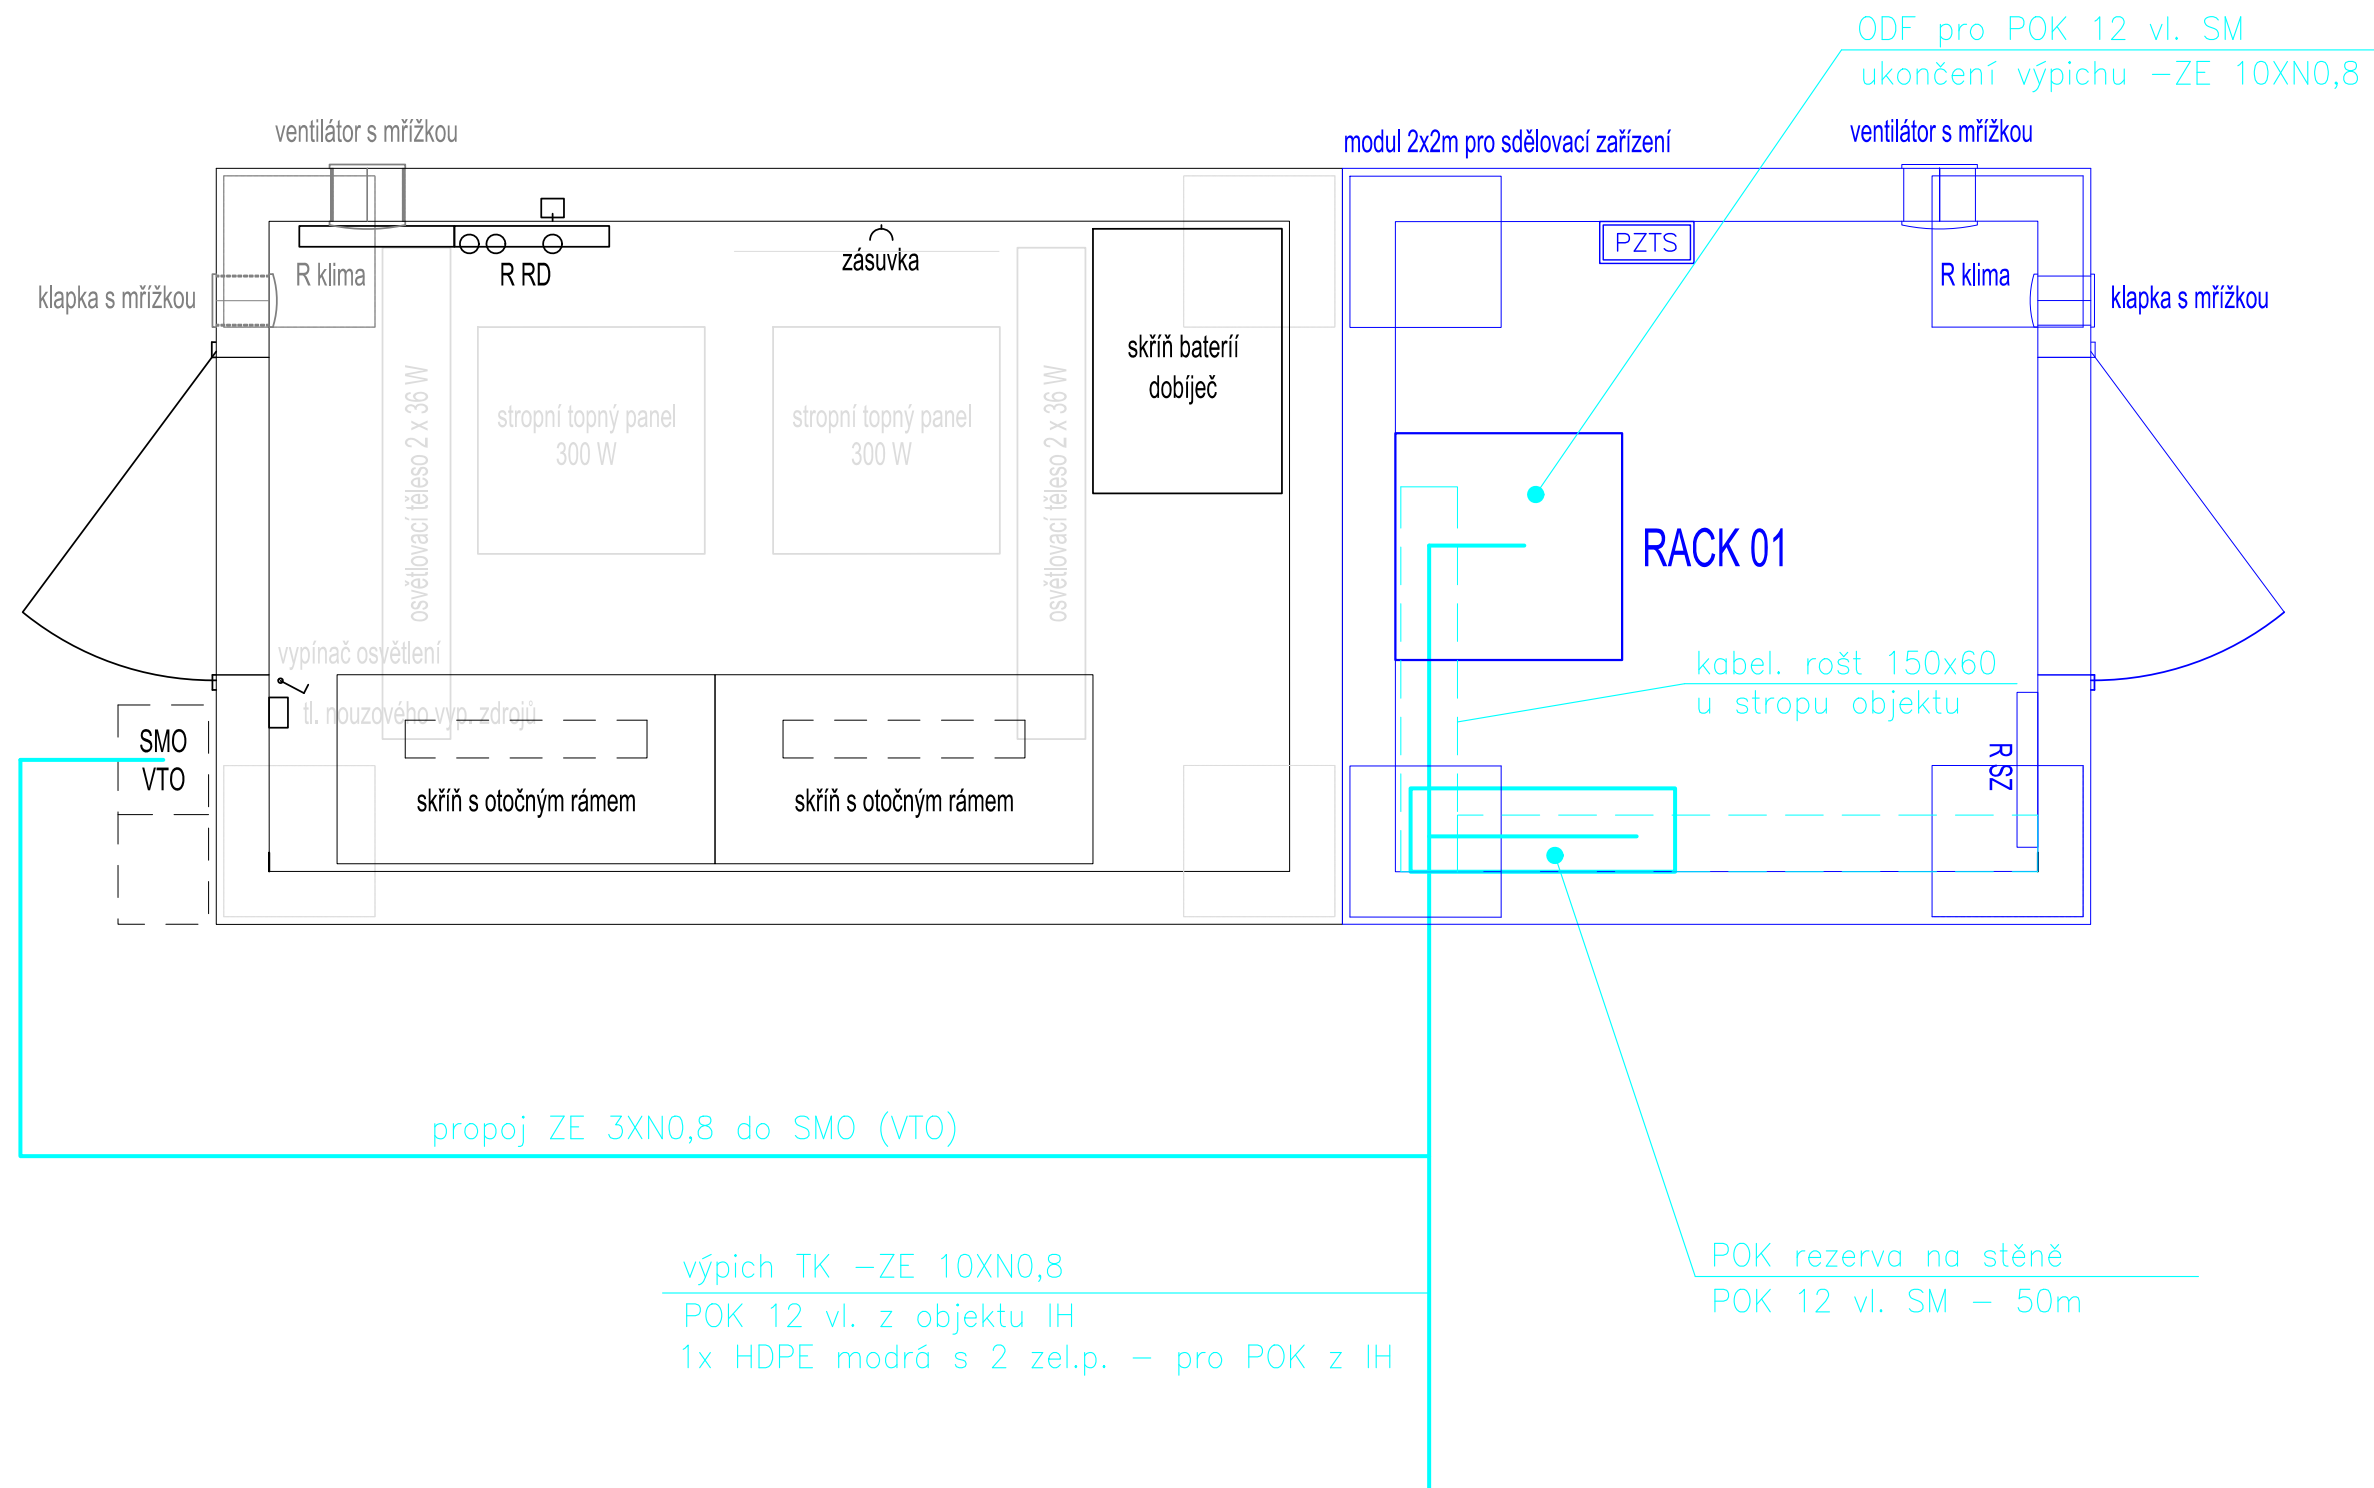





600x600, 47U

1	ODF pro POK 12 vl. SM	1
2	organizér	2
3		3
4		4
5		5
6		6
7	L2 switch 24p (8xPoE, zdroj AC)	7
8	organizér	8
9		9
10	MONITOR	10
11		11
12		12
13		13
14		14
15		15
16		16
17	Police	17
18		18
19	WiFi router	19
20	DVR CCTV	20
21	Police	21
22		22
23		23
24		24
25	NVR-PČR	25
26		26
27		27
28	NF rozvod	28
29		29
30		30
31	Rozjišťovací panel	31
32	doplnit jistič a zásuvku	32
33		33
34	Zálohovaný zdroj 230V	34
35	1000VA	35
36		36
37		37
38	zásuvkový panel	38
39		39
40	BATERIE 4x12V/100Ah	40
41		41
42		42
43		43
44		44
45		45
46		46
47	Zemnicí sběrnice	47



LEGENDA

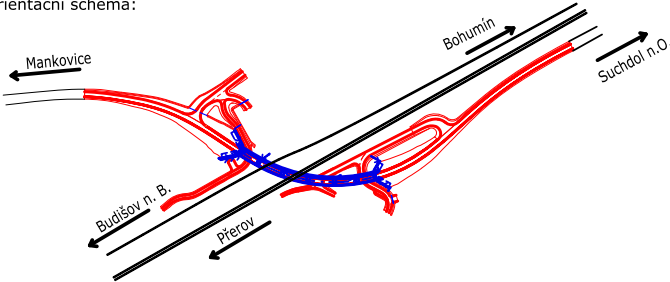- Demontované zařízení v rámci tohoto PS
- Demontované zařízení v rámci jiného PS nebo SO

 <div>EVROPSKÁ UNIE Evropské strukturální a investiční fondy Operační program Doprava</div>		<div>Ministerstvo dopravy Státní fond dopravní infrastruktury</div> 	
Jiná ověření:		Paré:	
<div>Orientační schéma:</div> 		Razítko oprávněné osoby:	
		Podpis: _____ Datum: _____	
Revize:	Datum:	Popis:	Kontroloval:
P02	12/2022	Zpracování připomínek	Ing. Pavel Gajdečka
P01	12.08.2022		
<div>Stavebník/Investor: Správa železnic, státní organizace</div> <div>Adresa: Dlážděná 1003/7, 110 00 Praha 1</div> <div>Zástupce investora: Stavební správa východ</div> <div>Adresa: Nerudova 1, 779 00 Olomouc</div> <div> SPRÁVA ŽELEZNIC</div>			
<div>Zhotovitel díla: EXprojekt s.r.o.</div> <div>Adresa: Heršpická 758/13, 619 00 Brno</div> <div>Kontakt: T: +420 533 312 000 E: info@exprojekt.cz</div> <div> EXPROJEKT</div>			
<div>Zhotovitel objektu: Signal Projekt s.r.o.</div> <div>Adresa: Vídeňská 55, 639 00 Brno</div> <div>Kontakt: T: +420 543 233 962 E: projekce@signalprojekt.cz</div> <div> signal PROJEKT</div>			
Hlavní projektant (HIP):		Ing. David Rose Ing. Petr Libosvár	Specialista: Ing. Pavel Gajdečka
Název stavby/akce:	"Náhrada přejezdu P6496 v km 231,244 trati Polom – Suchdol nad Odrou"		Označení investora: S621900218
Název části:	Dálková, optická, závěsná kabelizace (DK, DOK, ZOK)		Zakázka: 0
Název objektu/díleč části:	Úprava DOK a TK		Označení objektu/komplexu: PS 11-02-51
Název přílohy:	RD přejezdu P6496, umístění zařízení		Číslo přílohy (typ/pořadí):
Název díleč části přílohy:	Demontáže		2. 302
Odpovědný projektant:	Zpracovatel přílohy:	Měřítko: 1:20	Stupeň dokumentace: DÚR
Ing. Pavel Gajdečka	Ing. Pavel Gajdečka	Formáty: 4 x A4	
Kraj:	Katastrální území:	TUDU:	Smluvní datum zpracování:
Moravskoslezský	Nový Jičín	189112, 196102	12.11.2022

Kódové označení přílohy:

S621900218_DURX_D1205_PS110251-XX_2_302_02