


Trakční měřična

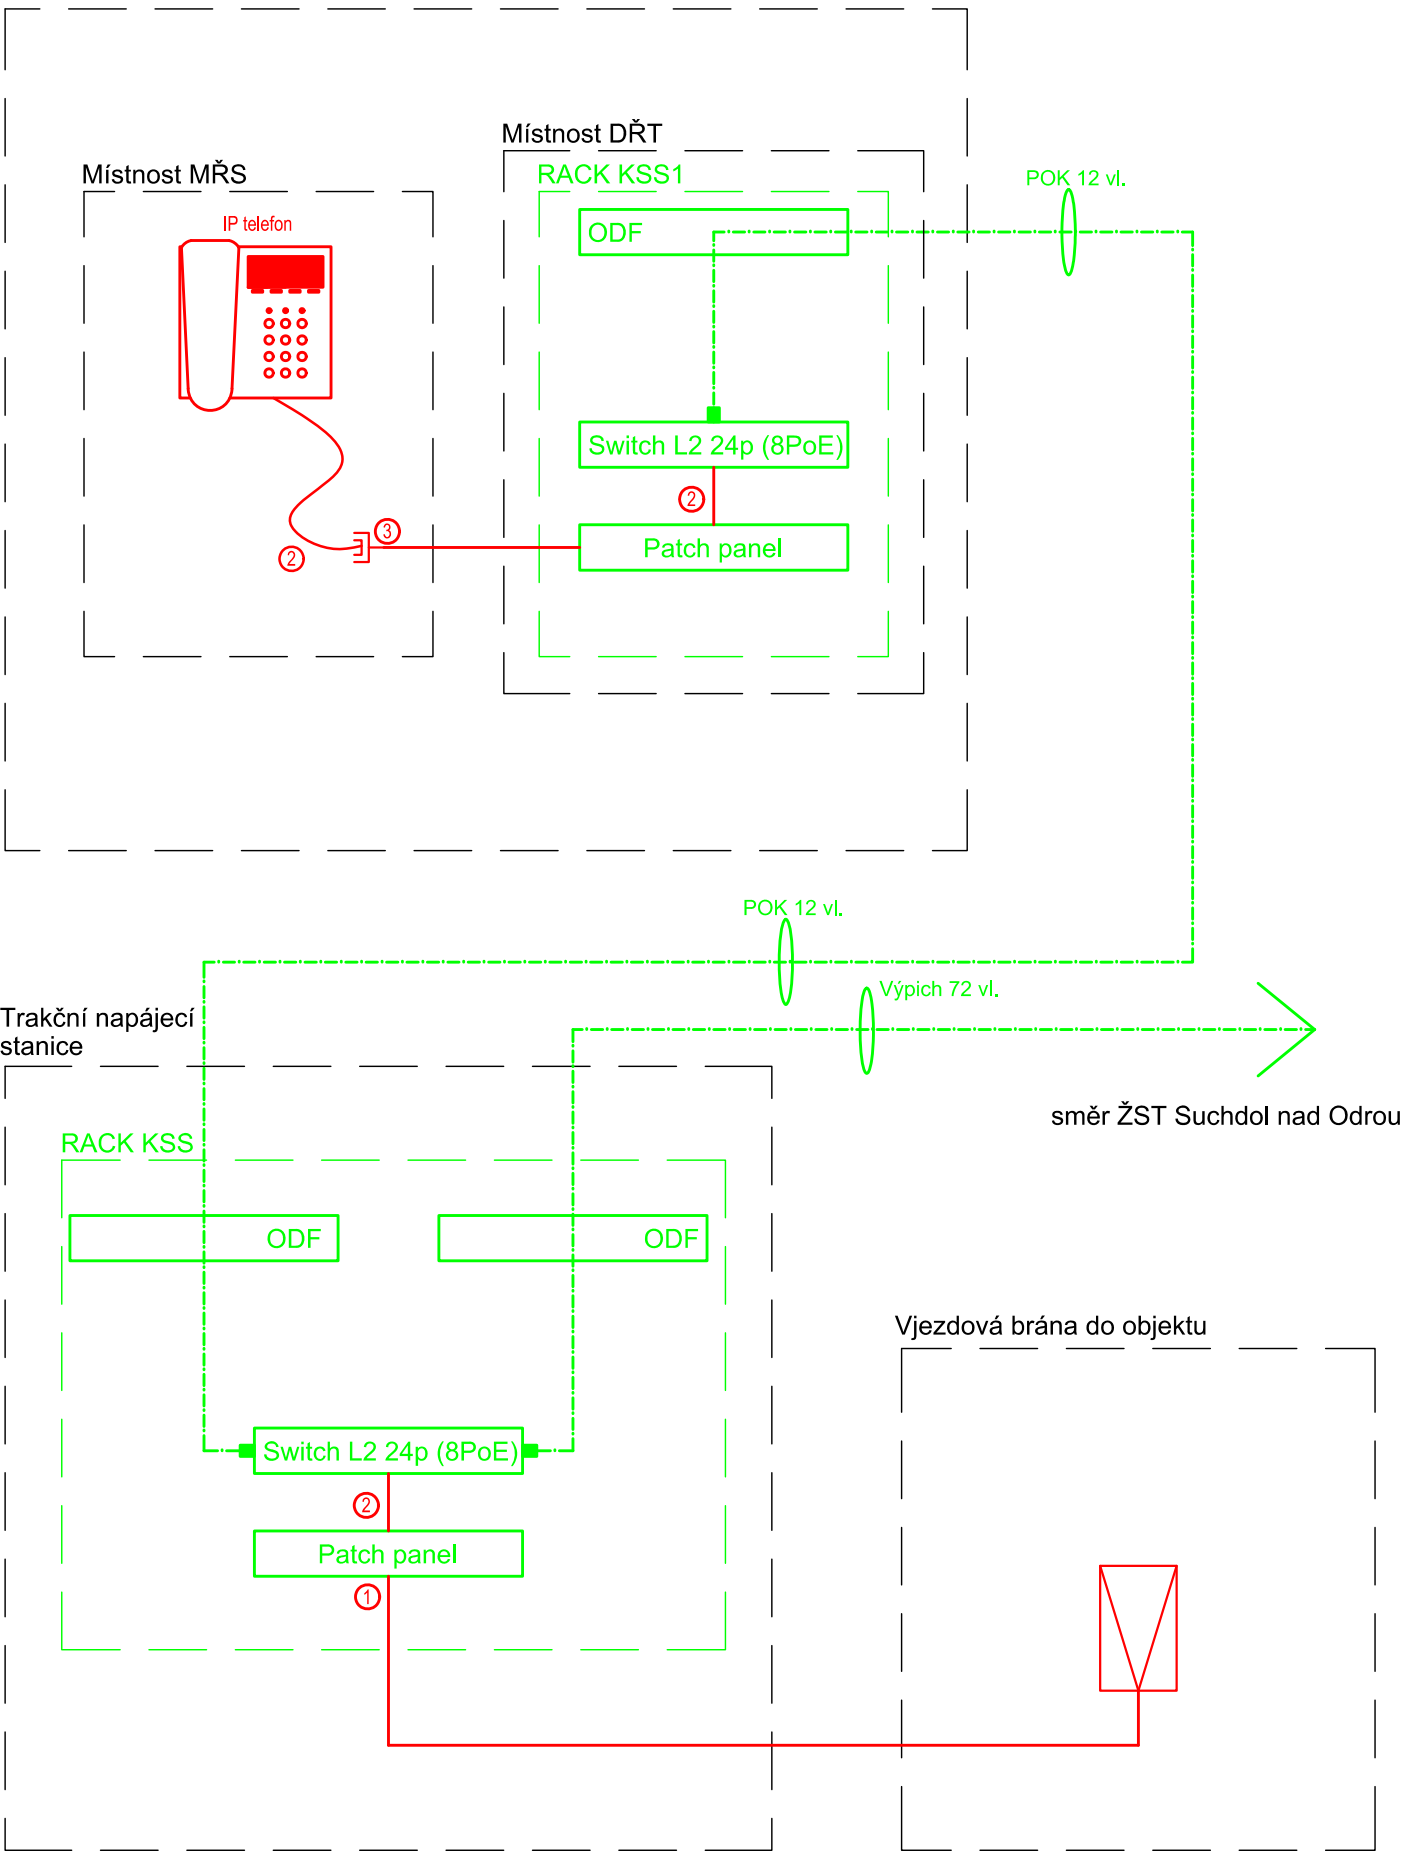

LEGENDA:

- Zařízení dodaná v rámci tohoto PS
- Zařízení a propojení instalovaná v rámci stavby "Polom - Suchdol n. O., BC"
- Videointerkom

- Zásuvka 2xRJ45
- FTPz cat.5E 4x2x0,5
- UTP patchcord
- UTP cat.5E 4x2x0,5

	EVROPSKÁ UNIE Evropské strukturální a investiční fondy Operační program Doprava	Ministerstvo dopravy Státní fond dopravní infrastruktury	
Jiná ověření:		Paré:	
Orientační schéma:		Razítko oprávněné osoby:	
Revize:	Datum:	Popis:	Kontroloval:
P02	12/2022	Zpracování připomínek	Ing. Pavel Gajdečka
P01	12.08.2022		
Stavebník/Investor:		Správa železnic, státní organizace	
Adresa:		Dlážděná 1003/7, 110 00 Praha 1	
Zástupce investora:		Stavební správa východ	
Adresa:		Nerudova 1, 779 00 Olomouc	
Zhotovitel díla:		EXprojekt s.r.o.	
Adresa:		Heršpická 758/13, 619 00 Brno	
Kontakt:		T: +420 533 312 000 E: info@exprojekt.cz	
Zhotovitel objektu:		Signal Projekt s.r.o.	
Adresa:		Václavská 55, 639 00 Brno	
Kontakt:		T: +420 543 233 962 E: projekce@signalprojekt.cz	
Hlavní projektant (HIP):		Ing. David Rose Ing. Petr Libosvár Specialista: Ing. Pavel Gajdečka	
Název stavby/akce:	"Náhrada přejezdu P6496 v km 231,244 trati Polom – Suchdol nad Odrou"		Označení investora: S621900218
Název části:	Přenosový systém		Zakázka: 0
Název objektu/dílčí části:	Úprava přenosového systému		Označení části: D.1.2.8
Název přílohy:	Schéma zapojení videointerkomu		Označení objektu/komplexu: PS 11-02-81
Název dílčí části přílohy:			Číslo přílohy (typ/pořadí): 2. 003
Odpovědný projektant:	Zpracovatel přílohy:	Měřítko: - Formáty: 2 x A4	Stupeň dokumentace: DÚR
Aleš Folta	Aleš Folta		
Kraj:	Katastrální území:	TUDU:	Smluvní datum zpracování: 12.11.2022
Moravskoslezský	Nový Jičín	189112, 196102	
Kódové označení přílohy: S621900218_DURX_D1208_PS110281_XX_2_003_02			
[Prostor pro další informace]			