"Náhrada přejezdu P6496 v km 231,244 trati Polom – Suchdol nad Odrou"

SO 11-79-01 Úprava oplocení TM

Situace

M 1:1000

Legenda stávajících inž. sítí

- CETIN optický kabel
- GasNet STL
- GasNet ochranné pásmo
- GasNet STL popis
- SmVaK voda smvak prevzato z dokumentace
- SŽ SSZT zabezpečovací podzemní
- SŽ SSZT sdělovací podzemní místní
- SŽ SSZT sdělovací objekty
- SŽ SSZT silové podzemní
- SŽ ČD Telematika
- SŽ SEE
- SŽ SEE, DOÚO
- SŽ SSZT Zab kab
- ČEZ Spojnice VN
- ČD–Telematika koridorová trasa optika a metalika
- Trvalé objekty
- Dočasné objekty

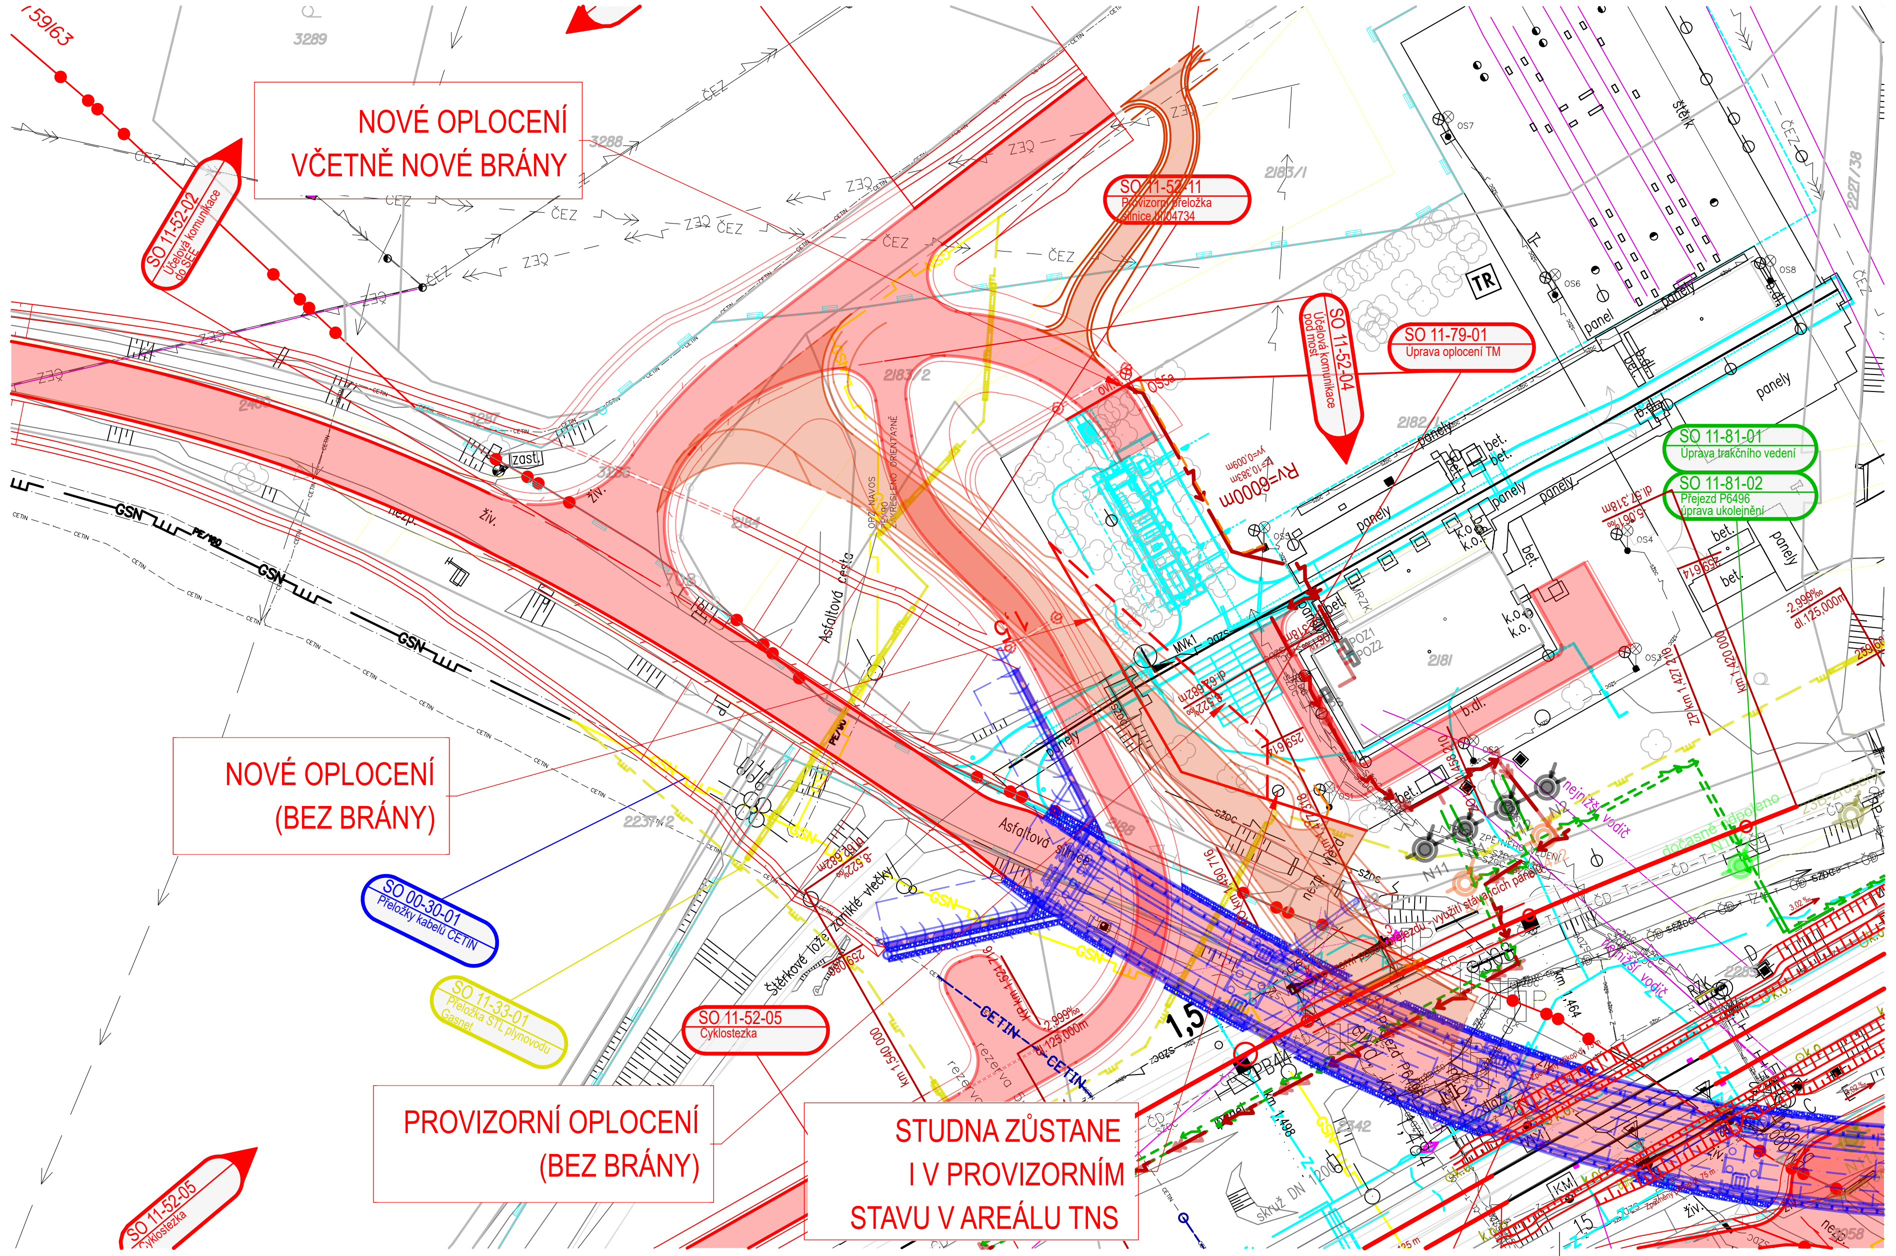

Seznam SO a PS:

D.1.1 Zabezpečovací zařízení

D.1.1.1 Staniční zabezpečovací zařízení

PS 11-01-11 Úprava SZZ v žst. Suchdol nad Odrou hl. n.

D.1.1.2 Traťové zabezpečovací zařízení

PS 11-01-21 Úprava TZZ Suchdol – Polom a úprava zab. zař. v úseku Suchdol – Odry

D.1.1.3 Přejezdové zabezpečovací zařízení

PS 11-01-31 Provizorní úprava přejezdu P6496 v km 231,244 trati Polom – Suchdol nad Odrou

D.1.1.7 Evropský vlakový zabezpečovací systém (ETCS)

PS 11-01-71 Úprava ETCS Suchdol – Polom

Seznam SO a PS:

D.1.2 Sdělovací zařízení

D.1.2.5 Dálková, optická, závěsná kabelizace (DK, DOK, ZOK)

PS 11-02-51 Úprava DOK a TK

D.1.2.8 Přenosový systém

PS 11-02-81 Úprava přenosového systému

D.2.1 Inženýrské objekty

D.2.1.1 Kolejový svršek a spodek

SO 11-10-01 Přejezd P6496 – železniční svršek

SO 11-11-01 Přejezd P6496 – železniční spodek

D.2.1.3 Přejezdy a přechody

SO 11-13-01 Zrušení přejezdu P6465

D.2.1.4 Mosty, propustky a zdi

SO 11-22-01 Estakáda na silnici III/04734 přes trať Polom-Suchdol nad Odrou

D.2.1.5 Ostatní inženýrské objekty (inženýrské sítě a hydrotechnické objekty)

SO 00-30-01 Přeložky kabelů CETIN

SO 00-30-02 Přejezd P6496 – demontáž kamerového systému

SO 00-30-03 Přejezd P6496 – demontáž PZTS

D.2.1.6 Potrubní vedení (voda, plyn, kanalizace)

SO 11-33-01 Přeložka STL plynovodu GasNet

D.2.1.8 Pozemní komunikace, zpevněné plochy

SO 11-52-01 Přeložka silnice III/04734

SO 11-52-02 Účelová komunikace do SEE

SO 11-52-03 Účelová komunikace do NAVOS

SO 11-52-04 Účelová komunikace pod most

SO 11-52-05 Cyklostezka

SO 11-52-06 Účelová komunikace pro štěrkovny

SO 11-52-07 Účelová komunikace k lesu

SO 11-52-08 Polní účelová komunikace

SO 11-52-09 Sjezd na pole

SO 11-52-10 Rušení pozemních komunikací

SO 11-52-11 Provizorní přeložka silnice III/04734

SO 11-52-12 Provizorní ÚK pro příjezd do štěrkoven

SO 11-52-13 Provizorní ÚK do areálu TNS

D.2.2 Pozemní stavební objekty a technické vybavení pozemních stavebních objektů

D.2.2.6 Drobná architektura a oplocení

SO 11-79-01 Úprava oplocení TM

D.2.3 Trakční a energetická zařízení

D.2.3.1 Trakční vedení

SO 11-81-01 Přejezd P6496 – úprava trakčního vedení

D.2.3.6 Rozvody vn, nn, osvětlení a dálkové ovládání odpojovačů

SO 11-86-01 Přejezd P6496 – DOÚO

SO 11-86-02 TNS Suchdol n. O., úprava osvětlení areálu TNS

SO 11-86-03 TNS Suchdol n. O. – zast. Mankovice, přeložka kNN

D.2.3.7 Ukolejnění kovových konstrukcí

SO 11-87-01 Přejezd P6496 – úprava ukolejnění

EVROPSKÁ UNIE
Evropské strukturální a investiční fondy
Operační program Doprava

Ministerstvo dopravy
Státní fond dopravní infrastruktury

Jiná ověření:

Paré:

Orientační schéma:

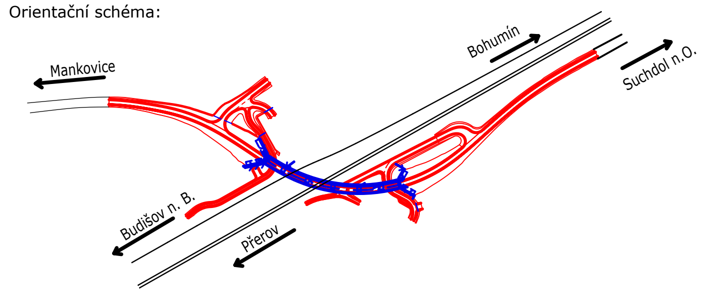

Razítko oprávněné osoby:

Podpis: Datum:

Revize:	Datum:	Popis:	Kontroloval:
P02	12.12.2022	Zapracování připomínek	Ing. Petr Libosvár
P01	12.08.2022	DÚR k připomínkovému řízení odbornými složkami objednatele	Ing. Petr Libosvár

Stavebník/Investor:	**Správa železnic, státní organizace**
Adresa:	Dlážděná 1003/7, 110 00 Praha 1
Zástupce investora:	Stavební správa východ
Adresa:	Nerudova 1, 779 00 Olomouc

SPRÁVA ŽELEZNIC

Zhotovitel díla:	**EXprojekt s.r.o.**
Adresa:	Heršpická 758/13, 619 00 Brno
Kontakt:	T: +420 533 312 000 E: info@exprojekt.cz
Zhotovitel objektu:	**EXprojekt s.r.o.**
Adresa:	Heršpická 758/13, 619 00 Brno
Kontakt:	T: +420 533 312 000 E: info@exprojekt.cz

EXPROJEKT

Hlavní projektant (HIP): **Ing. David Rose** **Ing. Petr Libosvár** Specialista: —

Název stavby/akce:	**"Náhrada přejezdu P6496 v km 231,244 trati Polom – Suchdol nad Odrou"**		Označení investora: S621900218 Zakázka: 2021-125
Název části:	Drobná architektura a oplocení		Označení části: **D.2.2.6**
Název objektu/dílčí části:	**Úprava oplocení TM**		Označení objektu/komplexu: **SO 11-79-01**
Název přílohy: Název dílčí části přílohy:	Situace		Číslo přílohy (typ/pořadí): **2. 001**
Odpovědný projektant: Ing. Petr Libosvár	Zpracovatel přílohy: Ing. Petr Libosvár	Měřítko: 1:100 Formáty: 4 x A4	Stupeň dokumentace: **DÚR**
Kraj: Moravskoslezský	Katastrální území: Mankovice, Suchdol nad Odrou	TUDU: 189112, 196102	Smluvní datum zpracování: **11/2022**

Kódové označení přílohy:
S621900218_DURX_D2206_SO117901_XX_2_001_01