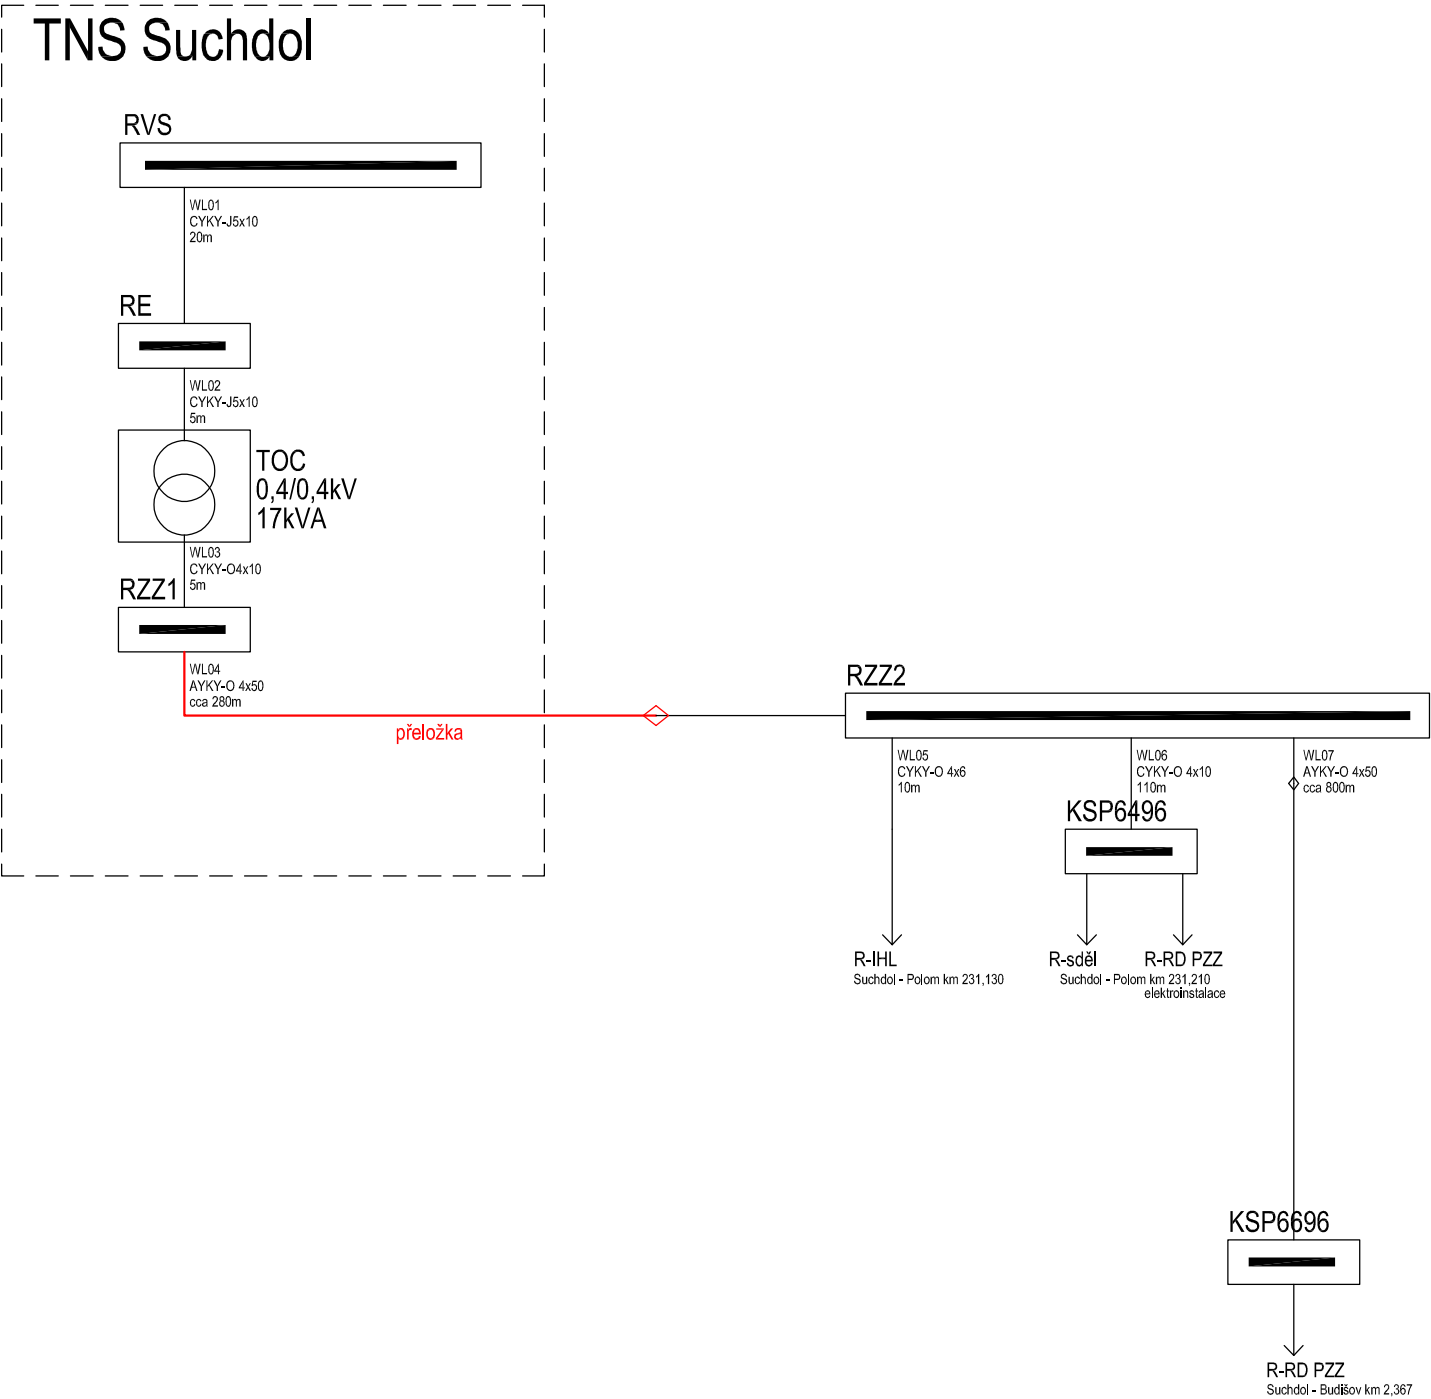


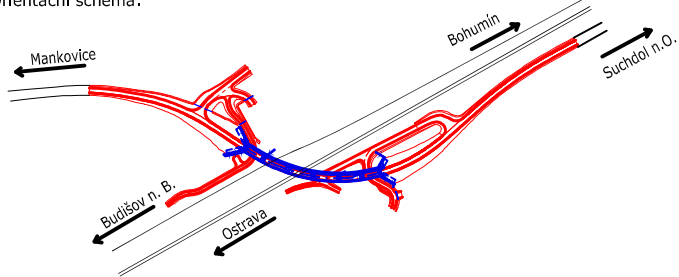


TNS Suchdol



 <div>EVROPSKÁ UNIE Evropské strukturální a investiční fondy Operační program Doprava</div>		<div>Ministerstvo dopravy Státní fond dopravní infrastruktury</div> 	
Jiná ověření:		Paré:	
Orientační schéma: 		Razítko oprávněné osoby:	
Podpis:		Datum:	
Revize:	Datum:	Popis:	Kontroloval:
P02	12/2022	Zpracování připomínek	Ing. Petr Libosvár
Stavebník/Investor:		Správa železnic, státní organizace	
Adresa:		Dlážděná 1003/7, 110 00 Praha 1	
Zástupce investora:		Stavební správa východ	
Adresa:		Nerudova 1, 779 00 Olomouc	
Zhotovitel díla:		EXprojekt s.r.o.	
Adresa:		Heršpická 758/13, 619 00 Brno	
Kontakt:		T: +420 533 312 000 E: info@exprojekt.cz	
Zhotovitel objektu:		Signal Projekt s.r.o.	
Adresa:		Vídeňská 55, 639 00 Brno	
Kontakt:		T: +420 543 233 962 E: projekce@signalprojekt.cz	
Hlavní projektant (HIP):		Ing. David Rose Ing. Petr Libosvár Specialista: Ing. Marek Vývoda	
Název stavby/akce:		Náhrada přejezdu P6496 v km 231,244 trati Polom – Suchdol nad Odrou	
Název části:		Rozvody vn, nn, osvětlení a dálkové ovládaní odpojovačů	
Název objektu/dílčí části:		TNS Suchdol n. O., úprava DOUO, osvětlení a přeložka kNN	
Název přílohy:		Přehledové schéma napájení P6696	
Název dílčí části přílohy:			
Odpovědný projektant:		Zpracovatel přílohy:	
Ing. Marek Vývoda		Ing. Marek Vývoda	
Kraj:		Katastrální území:	
Moravskoslezský		Suchdol n. O., Mankovice	
		Měřítko: — Formáty: 2xA4	
		TUDU: 189112, 196102	
		Stupeň dokumentace: DÚR	
		Smluvní datum zpracování: 12.11.2022	
<small>Kódové označení přílohy: S621900218_DURX_D2306_SK118603_XX_2_009</small>			