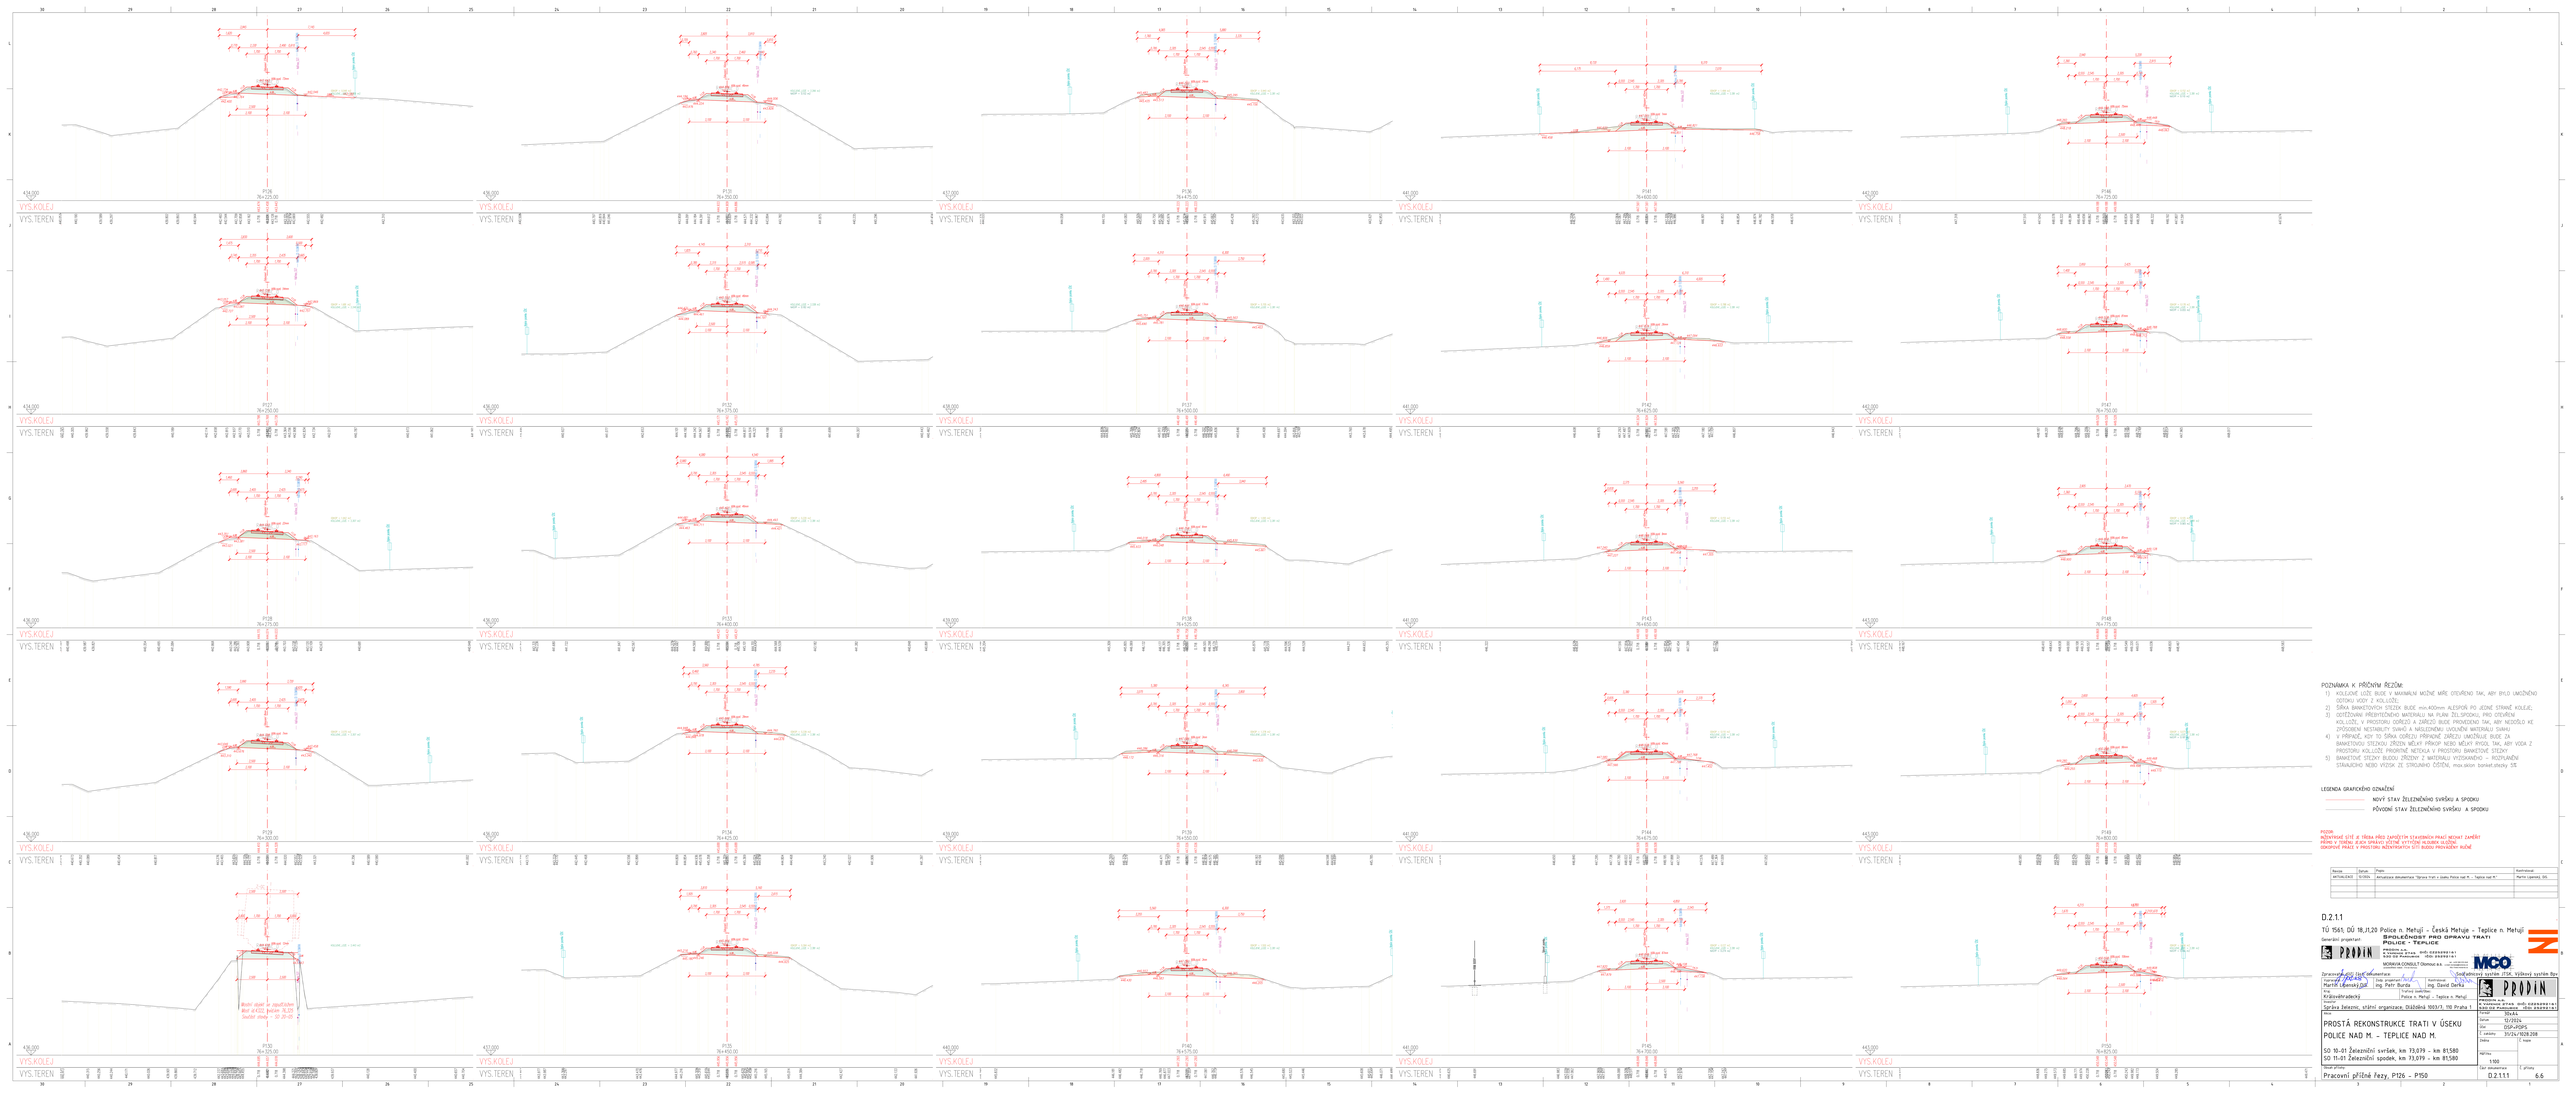

POZNÁMKA K PŘÍČNÝM ŘEZŮM:

1) KOLEJOVÉ LOŽE BUDE V MAXIMÁLNÍ MOŽNÉ MÍŘE OTEVŘENO TAK, ABY BYLO UMOŽNĚNO ODTOKU VODY Z KOLEJIŠTĚ.
2) ŠÍŘKA BANKETOVÝCH STEZEK BUDE min.400mm ALESPOŇ PO JEDNÉ STRANĚ KOLEJE;
3) ODTĚŽOVÁNÍ PŘEBYTEČNÉHO MATERIÁLU NA PLÁN ŽELSPODKU, PRO OTEVŘENÍ KOLEJIŠTĚ, V PROSTORU DOPRAVY A ZÁKRUHU BUDE PROVEDENO TAK, ABY NEDOŠLO KE ZPŮSOBENÍ NESTABILITY SVAHŮ A NÁSLEDNÉMU UVOLNĚNÍ MATERIÁLU SVAHU
4) V PŘÍPADĚ, KDY TO ŠÍŘKA ODŘEZU PŘÍKOPŮ DOVOLÍ, ZAŘÍZLÍ SMĚROVÉ BUDE ZA BANKETOVOU STEZKOU ZŘÍZEN MĚLKÝ PŘÍKOP NEBO MĚLKÝ RYGOL TAK, ABY VODA Z PROSTORU KOLEJIŠTĚ PŘIVÁDĚNÁ NETEKLA V PROSTORU BANKETOVÉ STEZKY
5) BANKETOVÉ STEZKY BUDOU ZŘÍZENY Z MATERIÁLU VYZISKANÉHO – ROZPLANĚNÉ STRANOVÉHO NEBO VÝSYPU ZE STROJNÍHO ČIŠTĚNÍ. max.sklon konečné plochy 3:2.

LEGENDA GRAFICKÉHO OZNAČENÍ

NOVÝ STAV ŽELEZNIČNÍHO SVRŠKU A SPODKU

PŮVODNÍ STAV ŽELEZNIČNÍHO SVRŠKU A SPODKU

POZOR
INŽENÝRSKÉ SÍTĚ JE TŘEBA PŘED ZAHÁJENÍM STAVEBNÍCH PRACÍ MOCNÝ ZAMĚŘIT
PŘÍMO V TERÉNU, JEJICH SPRÁVU ZŘÍTNĚ VYTÝČIT HLOUBKA ULOŽENÍ
ODKRYTÉ PRACE V PROSTORU INŽENÝRSKÝCH SÍTÍ BUDOU PROVÁDĚNY RUČNĚ

Revize	Datum	Popis	Kontrolovал
AKTUALIZACE	01/2024	Aktualizace dokumentace "Oprava trati v úseku Police nad M. – Teplice nad M."	Martin Lisenský, DiS.

D.2.1.1

TÚ 1565; DÚ 18_21_20 Police n. Metují - Česká Metuje – Teplice n. Metují

SPOLEČNOST PRO OPRAVU TRATI POLICE - TEPLICE

Generální projektant

PRODIN a.s.
K Vinici 2324, 415 01 Teplice
tel.: 417 574 111, fax: 417 574 100

MORAVA CONSULT Olomouc a.s.
Jeremenkova 1142/40a, 779 00 Olomouc

Spolupracující společnost

Zpracovatel části dokumentace: PRODIN a.s.

Projektant	Jméno	Podpis
Martin Lisenský, DiS.	Ing. Petr Burda	

Kontroloval	Jméno	Podpis
	Ing. David Čerňa	

Trať
Královéhradecký

Traťový úsek/km
Police n. Metují – Teplice n. Metují

Správa železnic, státní organizace, Dlážděná 1003/1, 110 Praha 1

Stupeň dokumentace
RÁMCOVÁ

PROSTÁ REKONSTRUKCE TRATI V ÚSEKU POLICE NAD M. – TEPLICE NAD M.

SO 10-01 Železniční svršek, km 73,079 – km 81,580
SO 11-01 Železniční spodek, km 73,079 – km 81,580

Měřítko
1:500

Formát
A1

Datum
12/2024

Účel
DSP-PDPS

Č. zakázky
3123x/1928.208

Změna
0

Počet listů
1

Část dokumentace
Pracovní příčné řezy, P126 – P150

Číslo výkresu
D.2.1.1.1

Počet výkresů
6.6