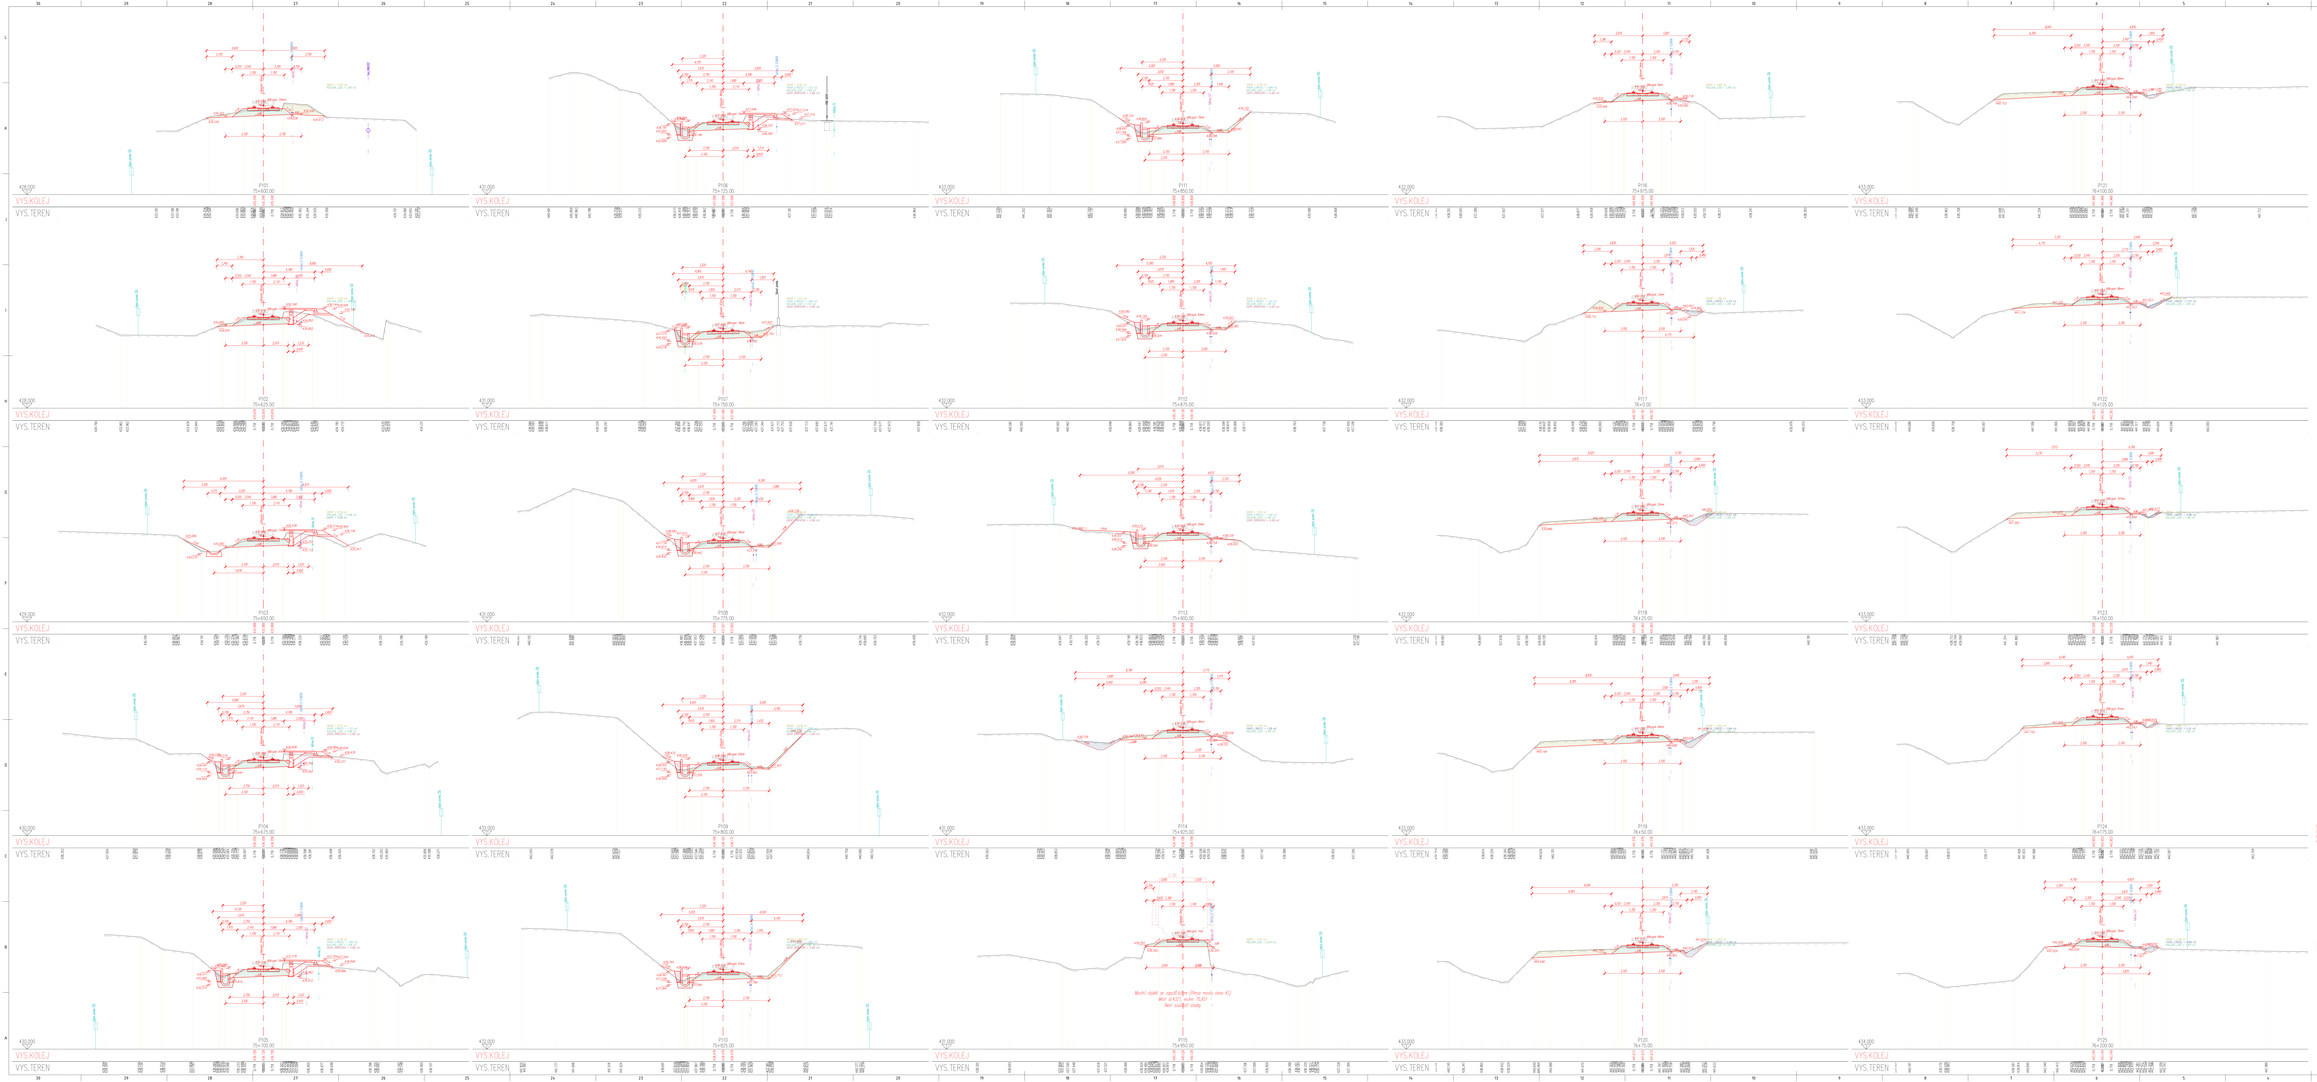

POZNÁMKA K PŘÍČNÝM ŘEZŮM:

1) KOLEJOVÉ LOŽE BUDE V MAXIMÁLNÍ MOŽNÉ MÍŘE OTEVŘENO TAK, ABY BYLO UMOŽNĚNO SOTOKU VODY Z KOLEJIŠTĚ.
2) ŠÍŘKA BANKETOVÝCH STEZEK BUDE min.400mm ALESPOŇ PO JEDNÉ STRANĚ KOLEJE;
3) ODTĚŽOVÁNÍ PŘEVÝŠENÉHO MATERIÁLU NA PLÁN ŽELSPEDU, PRO OTEVŘENÍ KOLEJIŠTĚ, V PROSTORU DOPRAVY A ZAŘÍZENÍ BUDE PROVEDENO TAK, ABY NEDOŠLO KE ZPŮSOBENÍ NESTABILITY SVAHŮ A NÁSLEDNÉMU UVOLNĚNÍ MATERIÁLU SVAHU
4) V PŘÍPADĚ, KDY TO ŠÍŘKA ODŘEZU PŘÍPADNĚ ŽÁRZU UMOŽŇUJE BUDE ZA BANKETOVOU STEZKOU ZŘÍZEN MĚLKÝ PŘÍKOP NEBO MĚLKÝ RYGOL TAK, ABY VODA Z PROSTORU KOLEJIŠTĚ PŘIDRŽNÉ NETEKLA V PROSTORU BANKETOVÉ STEZKY
5) BANKETOVÉ STEZKY BUDOU ZŘÍZENY Z MATERIÁLU VYZKOUŠENÉHO – ROZPLNĚNÉ STRAŇOVÉHO NEBO VÝSYPA ZE STROJNÍHO ČIŠTĚNÍ. max.sklon banketovky 3%

LEGENDA GRAFICKÉHO OZNAČENÍ

NOVÝ STAV ŽELEZNIČNÍHO SVRŠKU A SPODKU

PŮVODNÍ STAV ŽELEZNIČNÍHO SVRŠKU A SPODKU

POZOR
INŽENÝRSKÉ SÍTĚ JE TŘEBA PŘED ZAHÁJENÍM STAVEBNÍCH PRACÍ MOCNÝ ZAMĚŘIT
PŘÍMO V TERÉNU, JEJICH SPRÁVU SÍTĚ VYTÝČIT HLOUBKU ULOŽENÍ.
ODKRYTÉ PRACE V PROSTORU INŽENÝRSKÝCH SÍTÍ BUDOU PROVÁDĚNY RUČNĚ

Revize	Datum	Popis	Kontrolovал
AKTUALIZACE	10/2024	Aktualizace dokumentace "Oprava trati v úseku Police nad M. – Teplice nad M."	Martin Lisenský, MSc.

D.2.1.1

TÚ 1565, DÚ 18_1120 Police n. Mehují – Česká Metuje – Teplice n. Metují

SPOLEČNÝ PRO OPRAVU TRATI
POLICE - TEPLICE

Generální projektant

PRODIN a.s.
K Vápence 914, 503 03 Hradec Král.
tel.: +420 495 533 111, e-mail: prodin@prodin.cz

MORAVA CONSULT Olomouc a.s.
Jeremenkova 1142/40a, 779 00 Olomouc
tel.: +420 585 427 111, e-mail: info@mco.cz

Zpracovatel dílčí části dokumentace

Projektant: ing. Martin Lisenský, MSc.
Kontrolant: ing. Petr Burda
Kontrolant: ing. David Čerňa

Trať: Královéhradecký
Traťové úsek/km: Police n. Metují – Teplice n. Metují

Správce železnic, státní organizace, Dlážděná 1003/1, 110 Praha 1

Stupeň: DÚ/ZÁS

PROSTÁ REKONSTRUKCE TRATI V ÚSEKU POLICE NAD M. – TEPLICE NAD M.

SO 10-01 Železniční svršek, km 73,079 – km 81,580
SO 11-01 Železniční spodek, km 73,079 – km 81,580

Název výkresu: Pracovní příčné řezy, P101 – P125

Formát: A1
Soubor: 72-21D.dgn
Útvar: DSP-PDPS
Č. zakázky: 3420a/1928-208
Změna: 1. kopie
Měřítko: 1:100
Počet listů: 1 z celkem
Číslo výkresu: D.2.1.1.1
Číslo archivu: 6.5