

VZOROVÝ PŘÍČNÝ ŘEZ PŘEJEZDEM P5117


Trať Týniště nad Orlicí – Mieroszőw

Řez je veden kolmo na kolej a dále rozvinut podél osy komunikace .

km 75,742 59  
ev. km 75,741

kolej č. 1  
v přechodnici; D=17 mm

ŽST. Teplice nad Metují

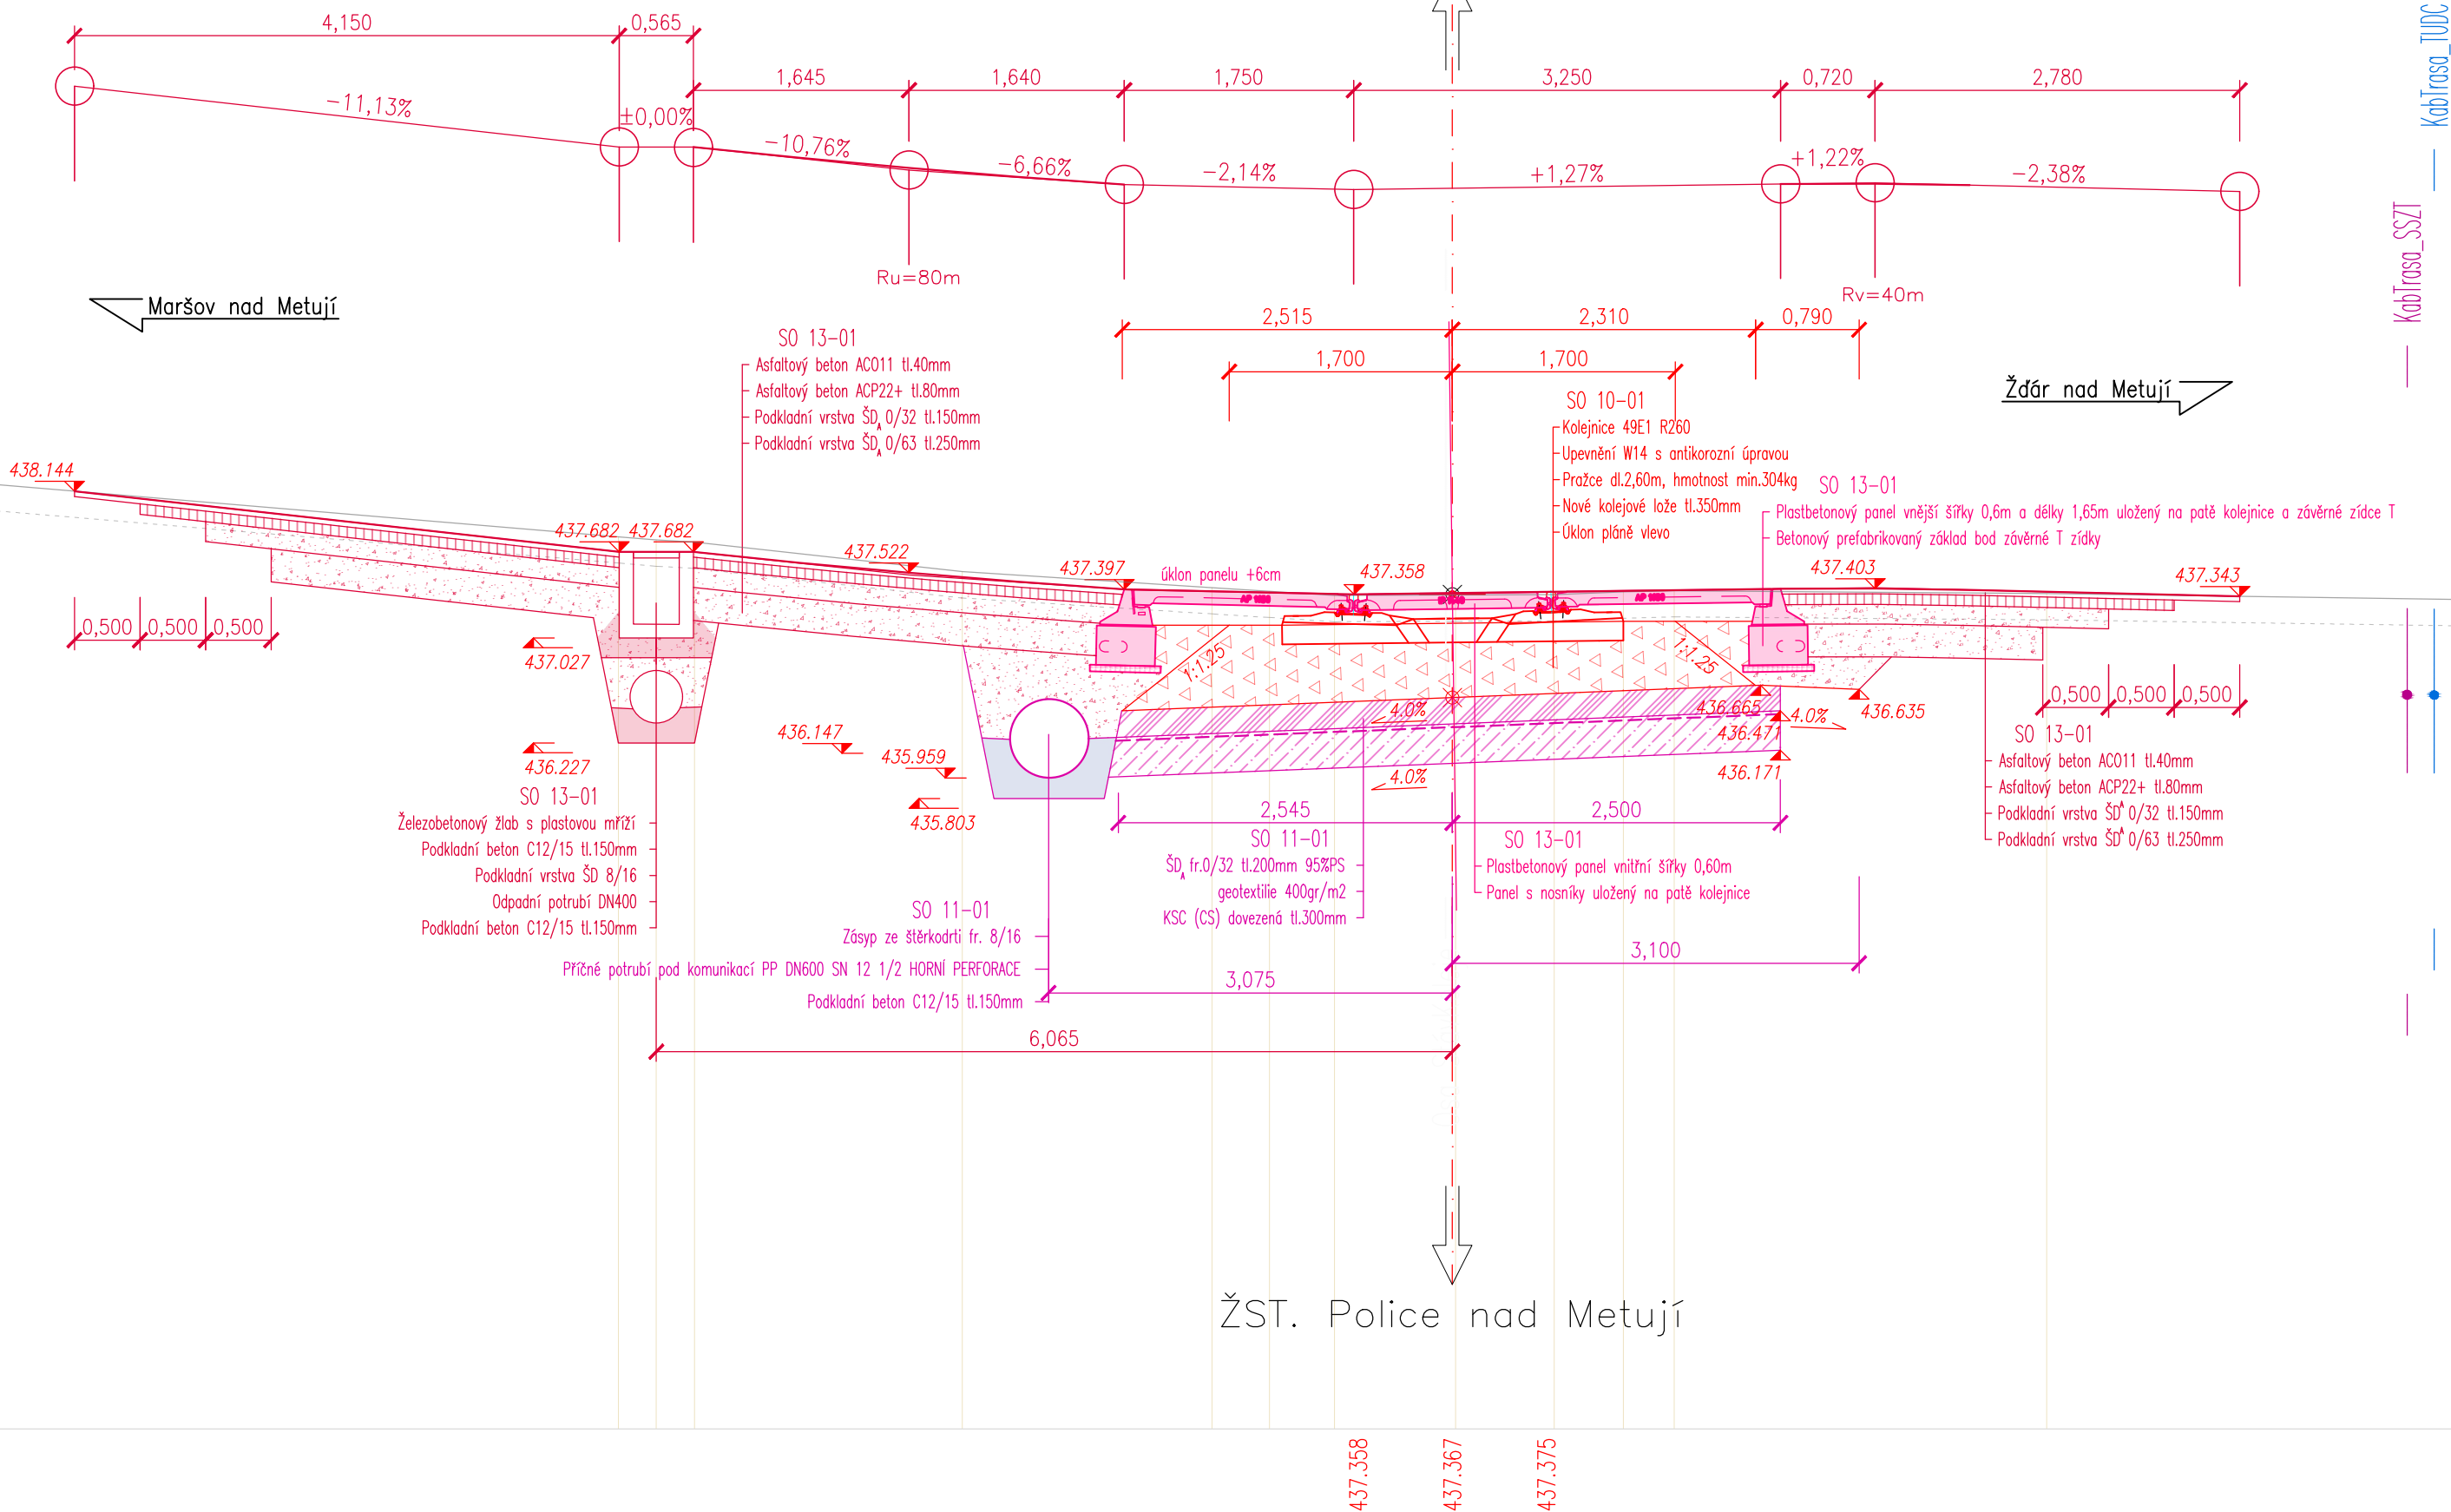

431.000

VYS.KOLEJ

Revize:	Datum:	Popis:	Kontroloval:
AKTUALIZACE	12/2024	Aktualizace dokumentace "Oprava trati v úseku Police nad M. – Teplice nad M."	Martin Lipenský, DiS.

D.2.1.3

TÚ 1561; DÚ 18,J1,20 Police n. Metují – Česká Metuje – Teplice n. Metují

Generální projektant:



**SPOLEČNOST PRO OPRAVU TRATI  
POLICE - TEPLICE**

PRODIN A.S.  
K VÁPENČE 2745 DIČ: CZ25292161  
530 02 PARDUBICE IČO: 25292161

MORAVIA CONSULT Olomouc a.s.  
LEGIONÁŘSKÁ 1085/8, 779 00 Olomouc  
tel.: +420 585 570 444  
e-mail: moravia@moravia.cz  
http://www.moravia.cz



Zpracovatel dílčí části dokumentace:

Vypracoval:  
Ing. Nelly Neslová

Zodp. projektant:  
Martin Lipenský, DiS.

Kontroloval:  
ing. David Derka

Kraj:  
Královéhradecký

Traťový úsek/Obec:  
Police n. Metují – Teplice n. Metují

Investor  
Správa železnic, státní organizace; Dlážďená 1003/7; 110 Praha 1

Akce:

PROSTÁ REKONSTRUKCE TRATI V ÚSEKU  
POLICE NAD M. – TEPLICE NAD M.

SO 13-01 Železniční přejezd P5117, ev. km 75,741

Obsah přílohy:  
Vzorový příčný řez přejezdem

Souřadnicový systém JTSK, Výškový systém Bpv



PRODIN A.S.  
K VÁPENČE 2745 DIČ: CZ25292161  
530 02 PARDUBICE IČO: 25292161

Formát	4xA4
Datum	12/2024
Účel	DSP+ PDPS
Č. zakázky	31/24/1028.208
Změna	Č. kopie
Měřítko	1:50
Část dokumentace	Č. přílohy
D.2.1.3.1	4