

40

80

20

40

40

NEREZ PÁSEK 4mm



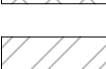

DETAIL B  
UKONČENÍ DRENÁŽE  
M 1:25

1000  
420 580  
50  
200  
15

ZAHRADNÍ OBRUBA 200x50  
DO BETONU C25/30

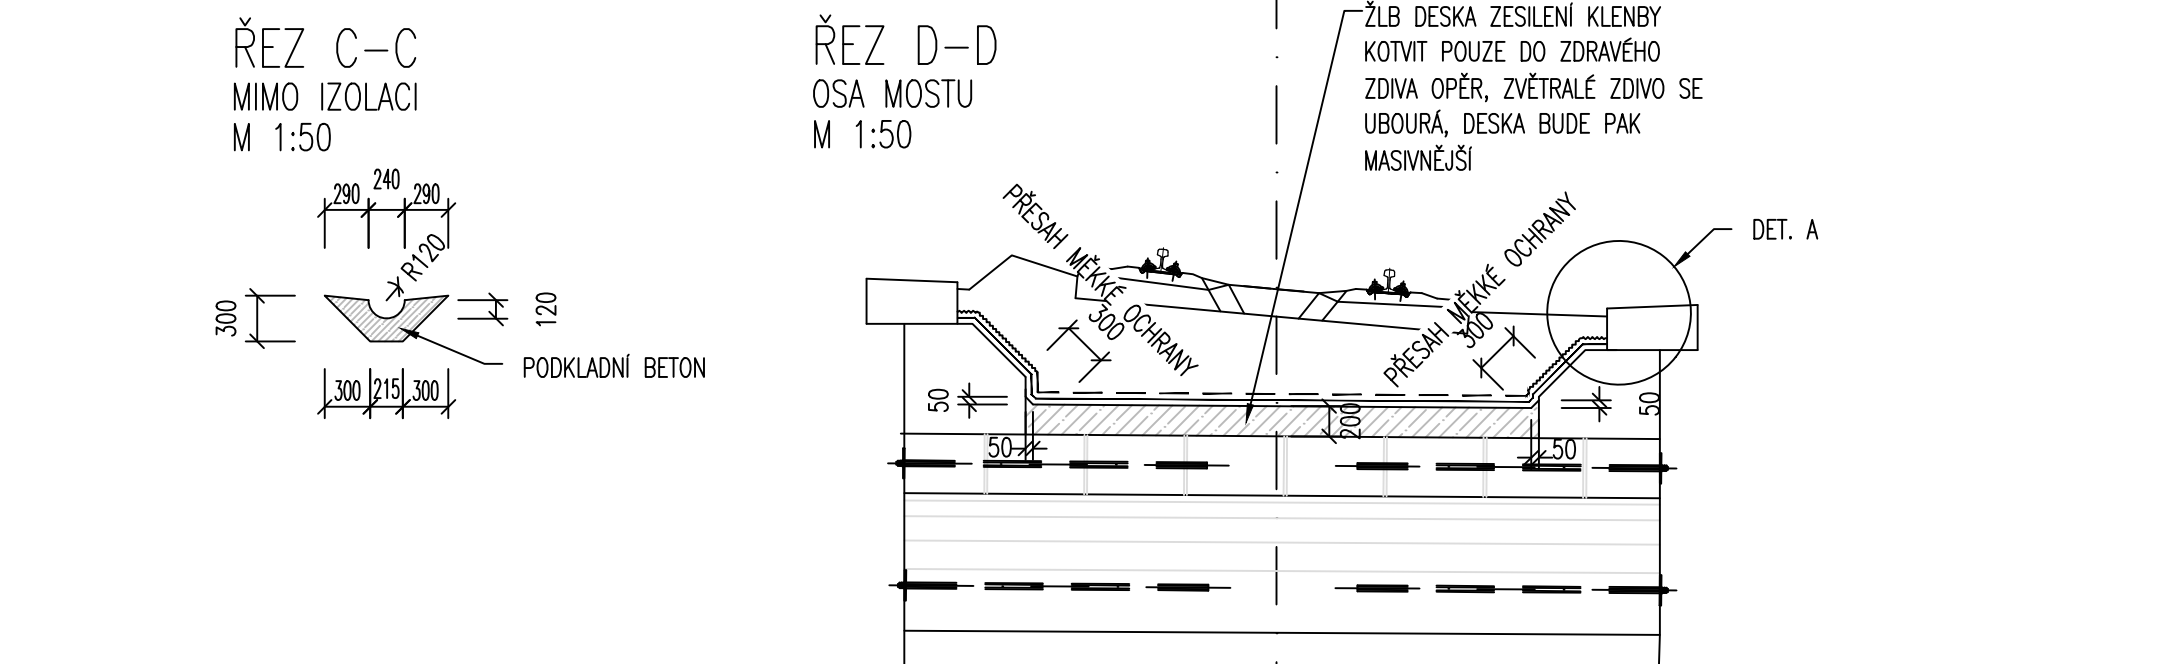
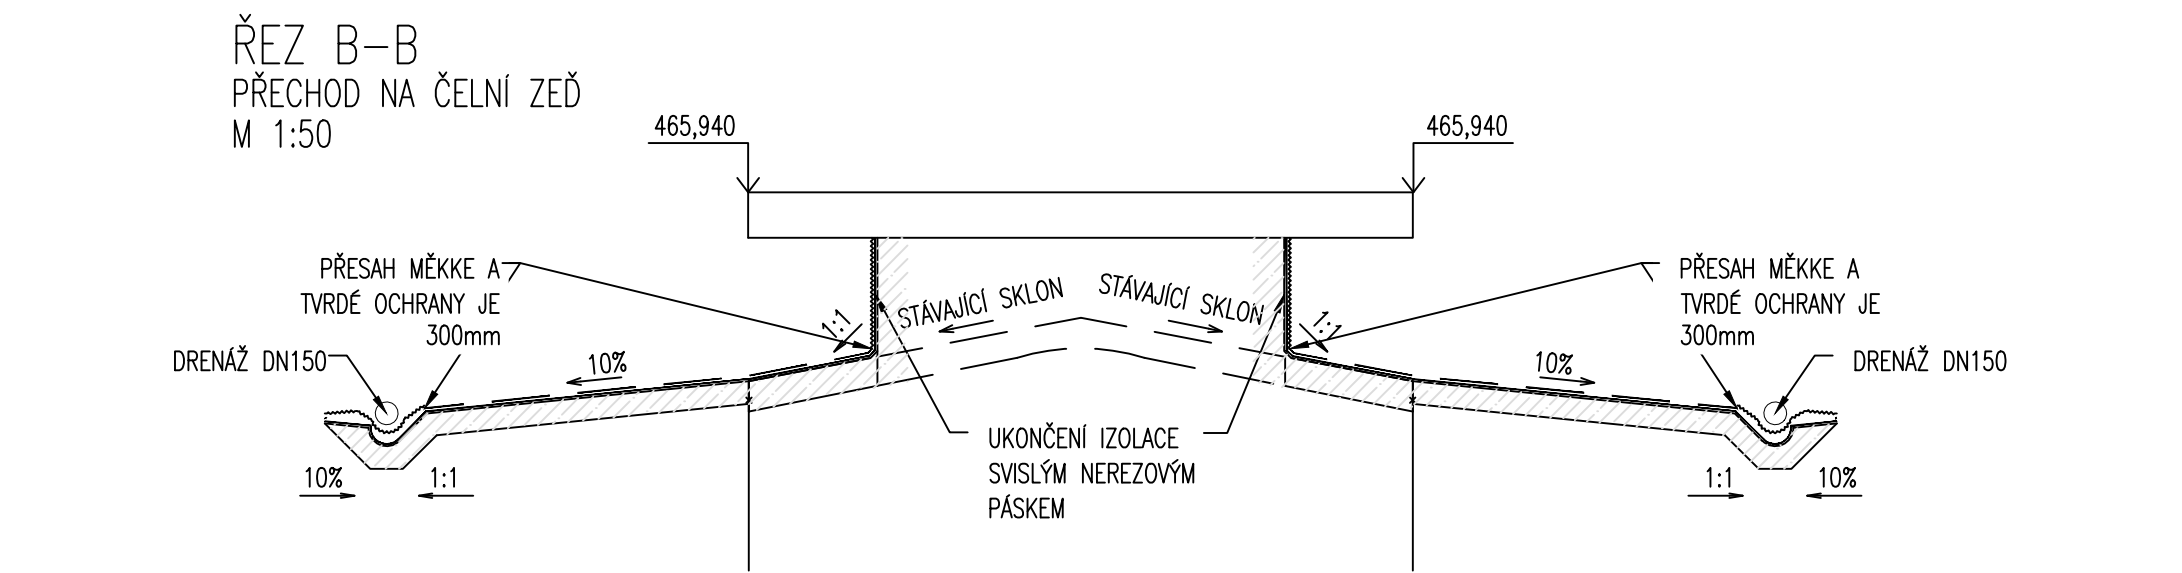
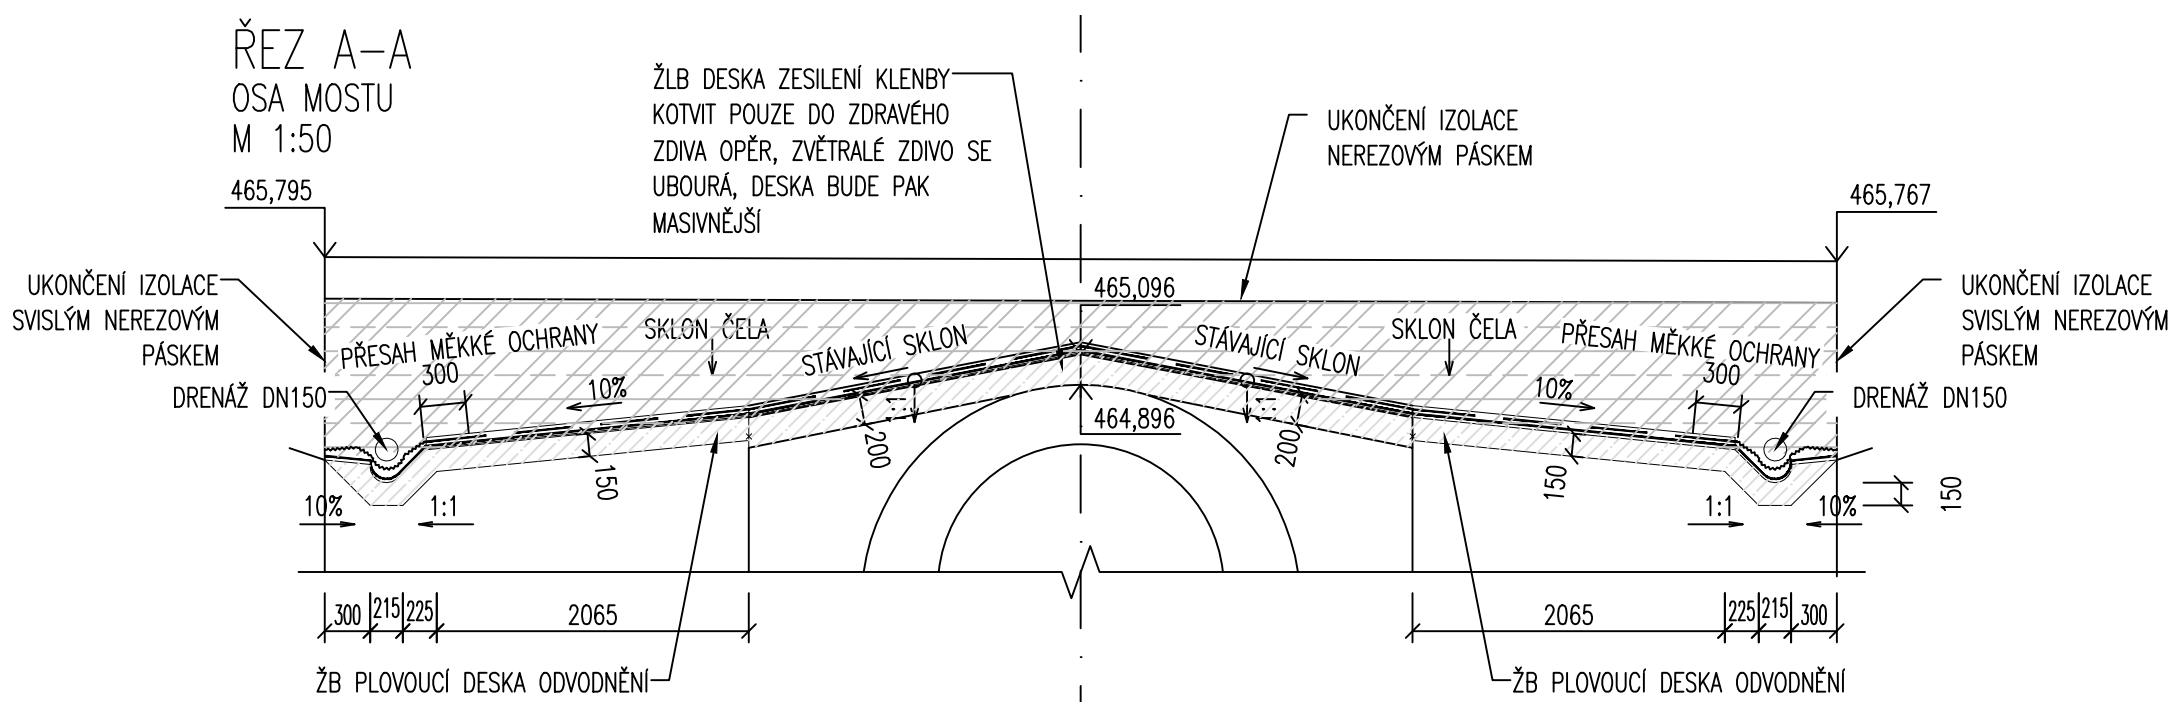
HDPE DN150

KAMENNÁ DLAŽBA TL. 200mm,  
PODKL. BETON C25/30

- ## LEGENDA – PŮDORYS:
- |   |   |
|---|---|
|  | IZOLACE PROTI ZEMNÍ VLHKOSTI<br>A STĚKAJÍCÍ VODĚ Z NATAVOVANÝCH PÁSŮ        |
|  | TVRdá OCHRANA IZOLACE   |
|  | MĚKKÁ OCHRANA IZOLACE DLE SVI   |
|  | IZOLACE NATĚREM 1xALP + 2xSA12<br>(VŠECHNY BET. PLOCHY NA STYKU SE ZEMINOU) |

- LEGENDA—ŘEZY:
- IZOLACE NAIP
- — — — — TVRDÁ OCHRANA IZOLACE
- ~~~~~ MĚKKÁ OCHRANA IZOLACE

TVAR PODKLADU POD IZOLACI JE NUTNO ODSOUHLASIT PO OBNAŽENÍ RUBU NK S TDI NEBO V RÁMCI AUTORSKÉHO DOZORU PROJEKTANTA.



Revize:	Datum:	Popis:	Kontroloval:
AKTUALIZACE	12/2024	Aktualizace dokumentace NTR+DSP+PDPS "Oprava trati v úseku Police nad M. - Teplice nad Metličkou"	Ing. Martin Lipenský, DiS.

#### D.2.1.4

TÚ 1561; DÚ 18,J1,20 Police n. Metují - Česká Metuje - Teplice n. Metují  
Generální projektant: **SPOLEČNOST PRO OPRAVU TRATÍ  
POLICE - TEPLICE**



PRODIN A.S.  
K VÁPENCE 2745 DIČ: CZ25292161  
530 02 PARDUBICE IČO: 25292161

**MORAVIA CONSULT Olomouc a.s.**  
LEONÁRŠKÁ 1065/8, 779 00 Olomouc  
tel: +420 585 570 444  
e-mail: moravia@moravia.cz  
http://www.moravia.cz

face:  $\frac{1}{2} \times 10 = 5$  Souřa

Ing. Jiří Malina

Police p. Metuší Teplice p. Metuší

PLČČJČ 1003/7 110 D-11

organizate, Stăruind 1993/7, no 11 and

\_\_\_\_\_

## TRUKLE TRATIL V USERU

TEPLICE NAD M.

00.510

PER V EV. KIII 00,510

## ANALYTICAL PROCEDURES

## NR A PODKLAD IZOLACE



icový systém JTSK,



**MORAVIA CONSULT**

Formát	6 x A
--------	-------

Datum	12/2
-------	------

Č. zakázky	31/2
------------	------

Změna	
-------	--

	Měřítka
--	---------

1:50, 25, 10

Část dokumentace

	D.2.1.4.1
--	-----------