



ZÁBRADLÍ LEVÁ ŘÍMSA
POHLED SMĚR KE KOLEJÍM 1:25

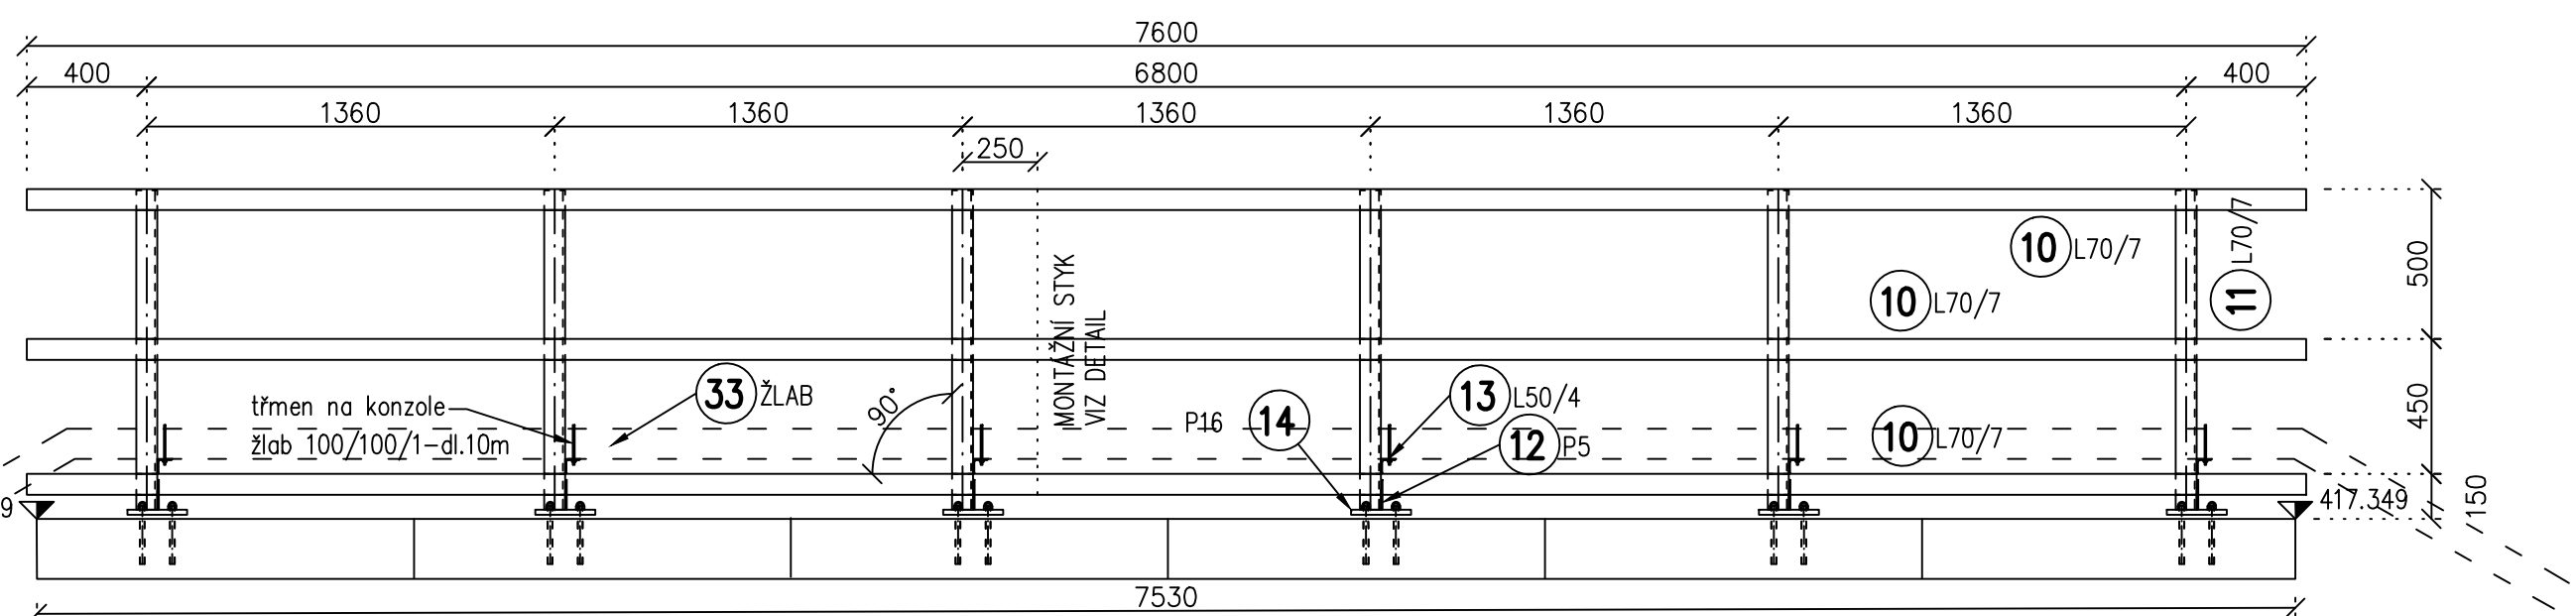


ZÁBRADLÍ PRAVÁ ŘÍMSA
POHLED SMĚR KE KOLEJÍM 1:25

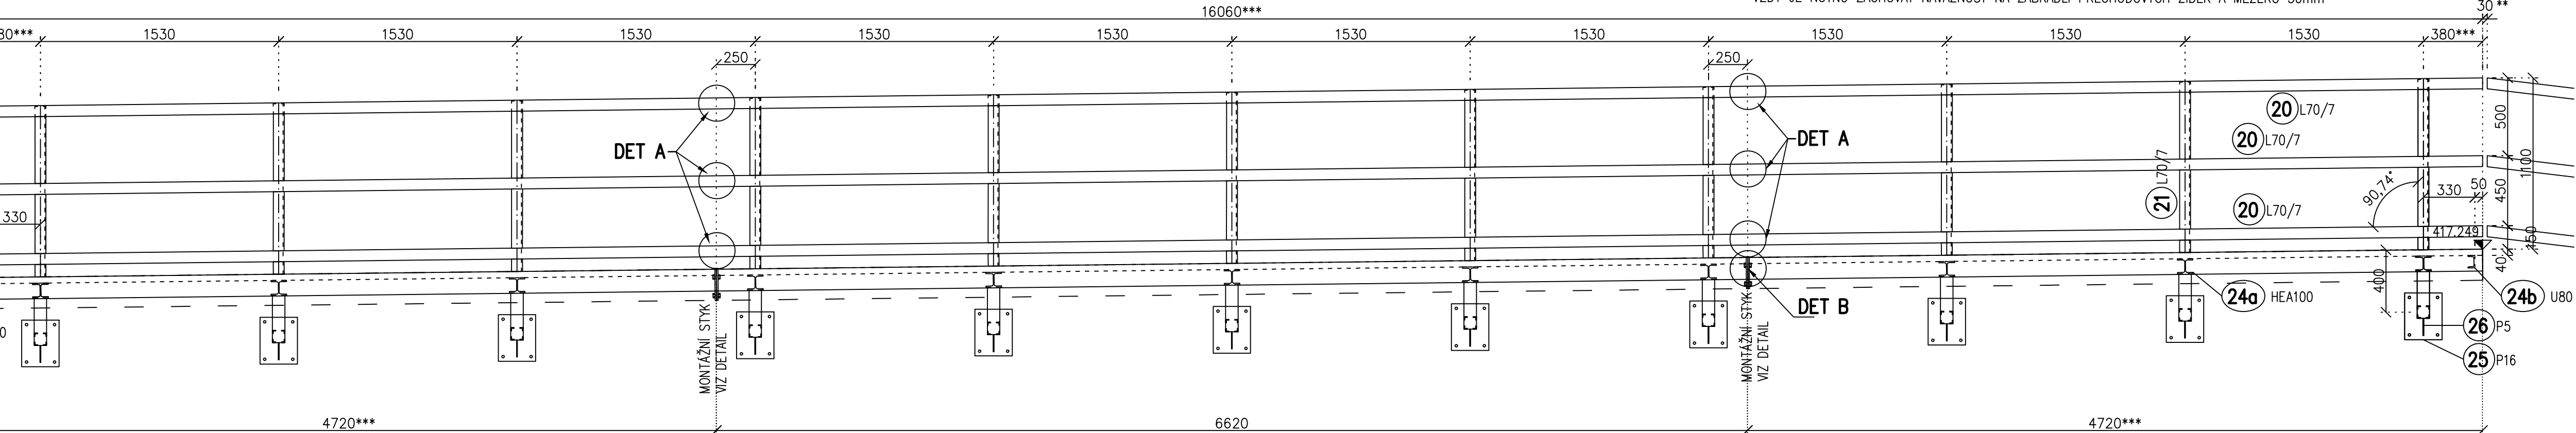


ZÁBRADLÍ PŘECHODOVÝCH ZÍDEK
POHLED SMĚR KE KOLEJÍM 1:25

****—MEZERU NUTNO DODRŽET. ZÁBRADLÍ OSADIT AŽ PO ZÁBRADLÍ VNITŘNÍHO POLE NA MOSTĚ. V RÁMCI DÉLKY ZÍDKY LZE SE ZÁBRADLÍM MOŽNÉ MANIPULOVAT ±50mm**

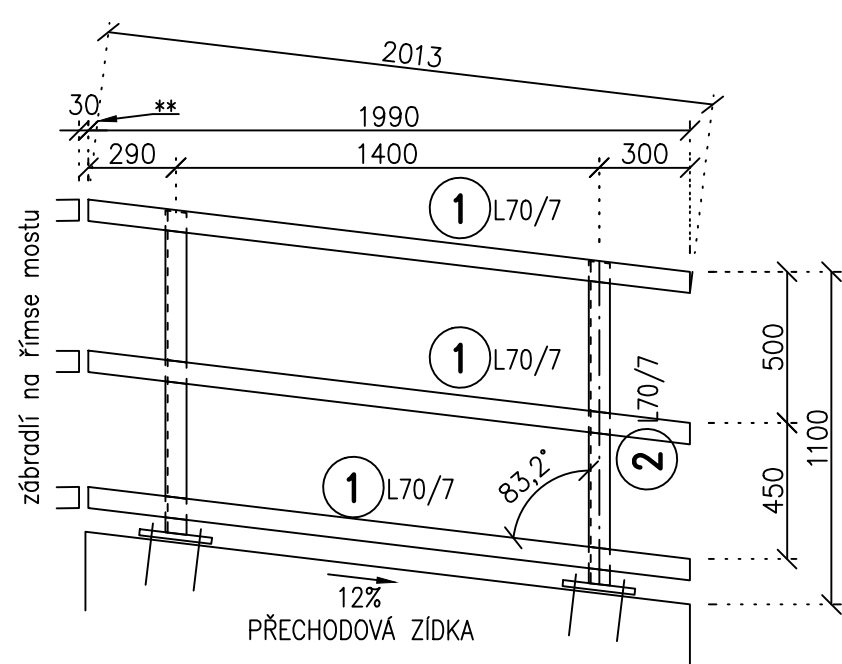


*** KOTU DOMĚŘIT NA STAVĚ V RÁMCI VYPRACOVÁNÍ DÍLENSKÉ DOKUMENTACE
Poznámka: SLOUPKY MOHOU BÝT V RÁMCI DÍLENSKÉ DOKUMENTACE PROVEDENY KOLMO NA PŘÍČLE.
VŽDY JE NUTNO ZACHOVAT NÁVAZNOST NA ZÁBRADLÍ PŘECHODOVÝCH ZÍDEK A MEZERU 30mm


ZÁBRADLÍ
PŘECHODOVÝCH ZÍDEK
DETAIL SLOUPKU 1:10

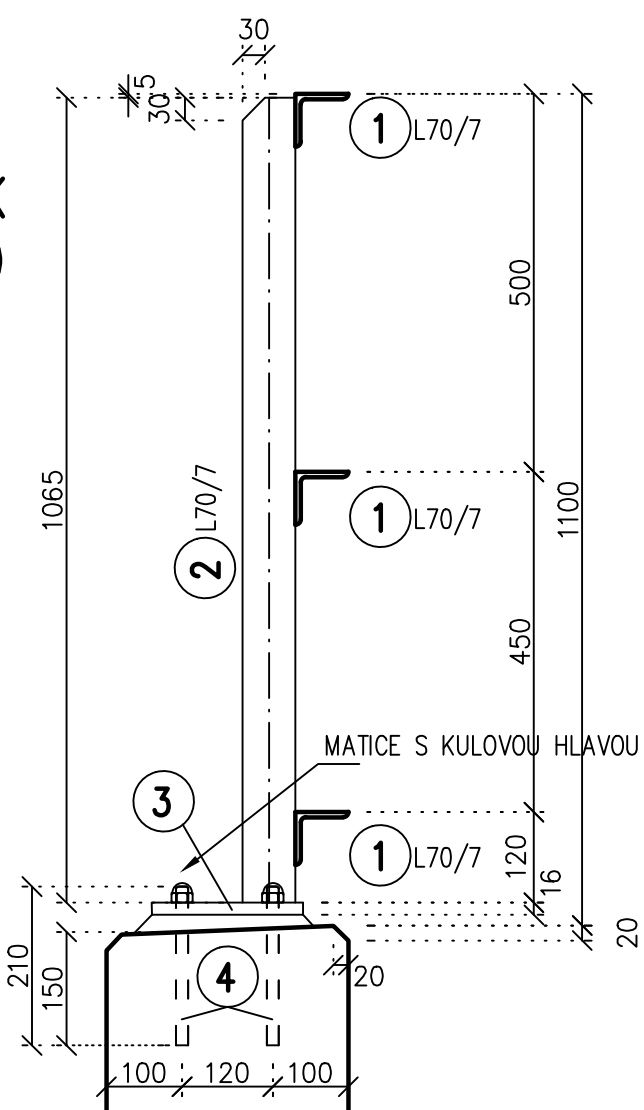


ZÁBRADLÍ LEVÁ ŘÍMSA
DETAIL SLOUPKU 1:10

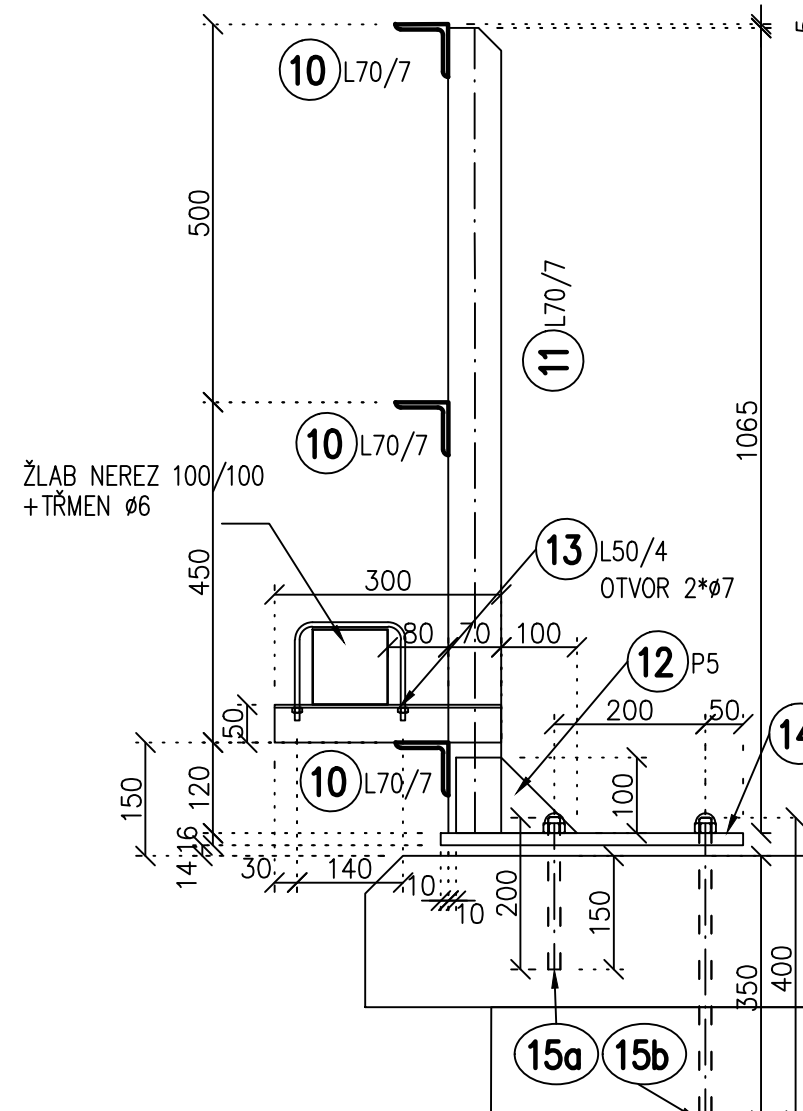

ZÁBRADLÍ PRAVÁ ŘÍMSA
DETAIL SLOUPKU 1:10

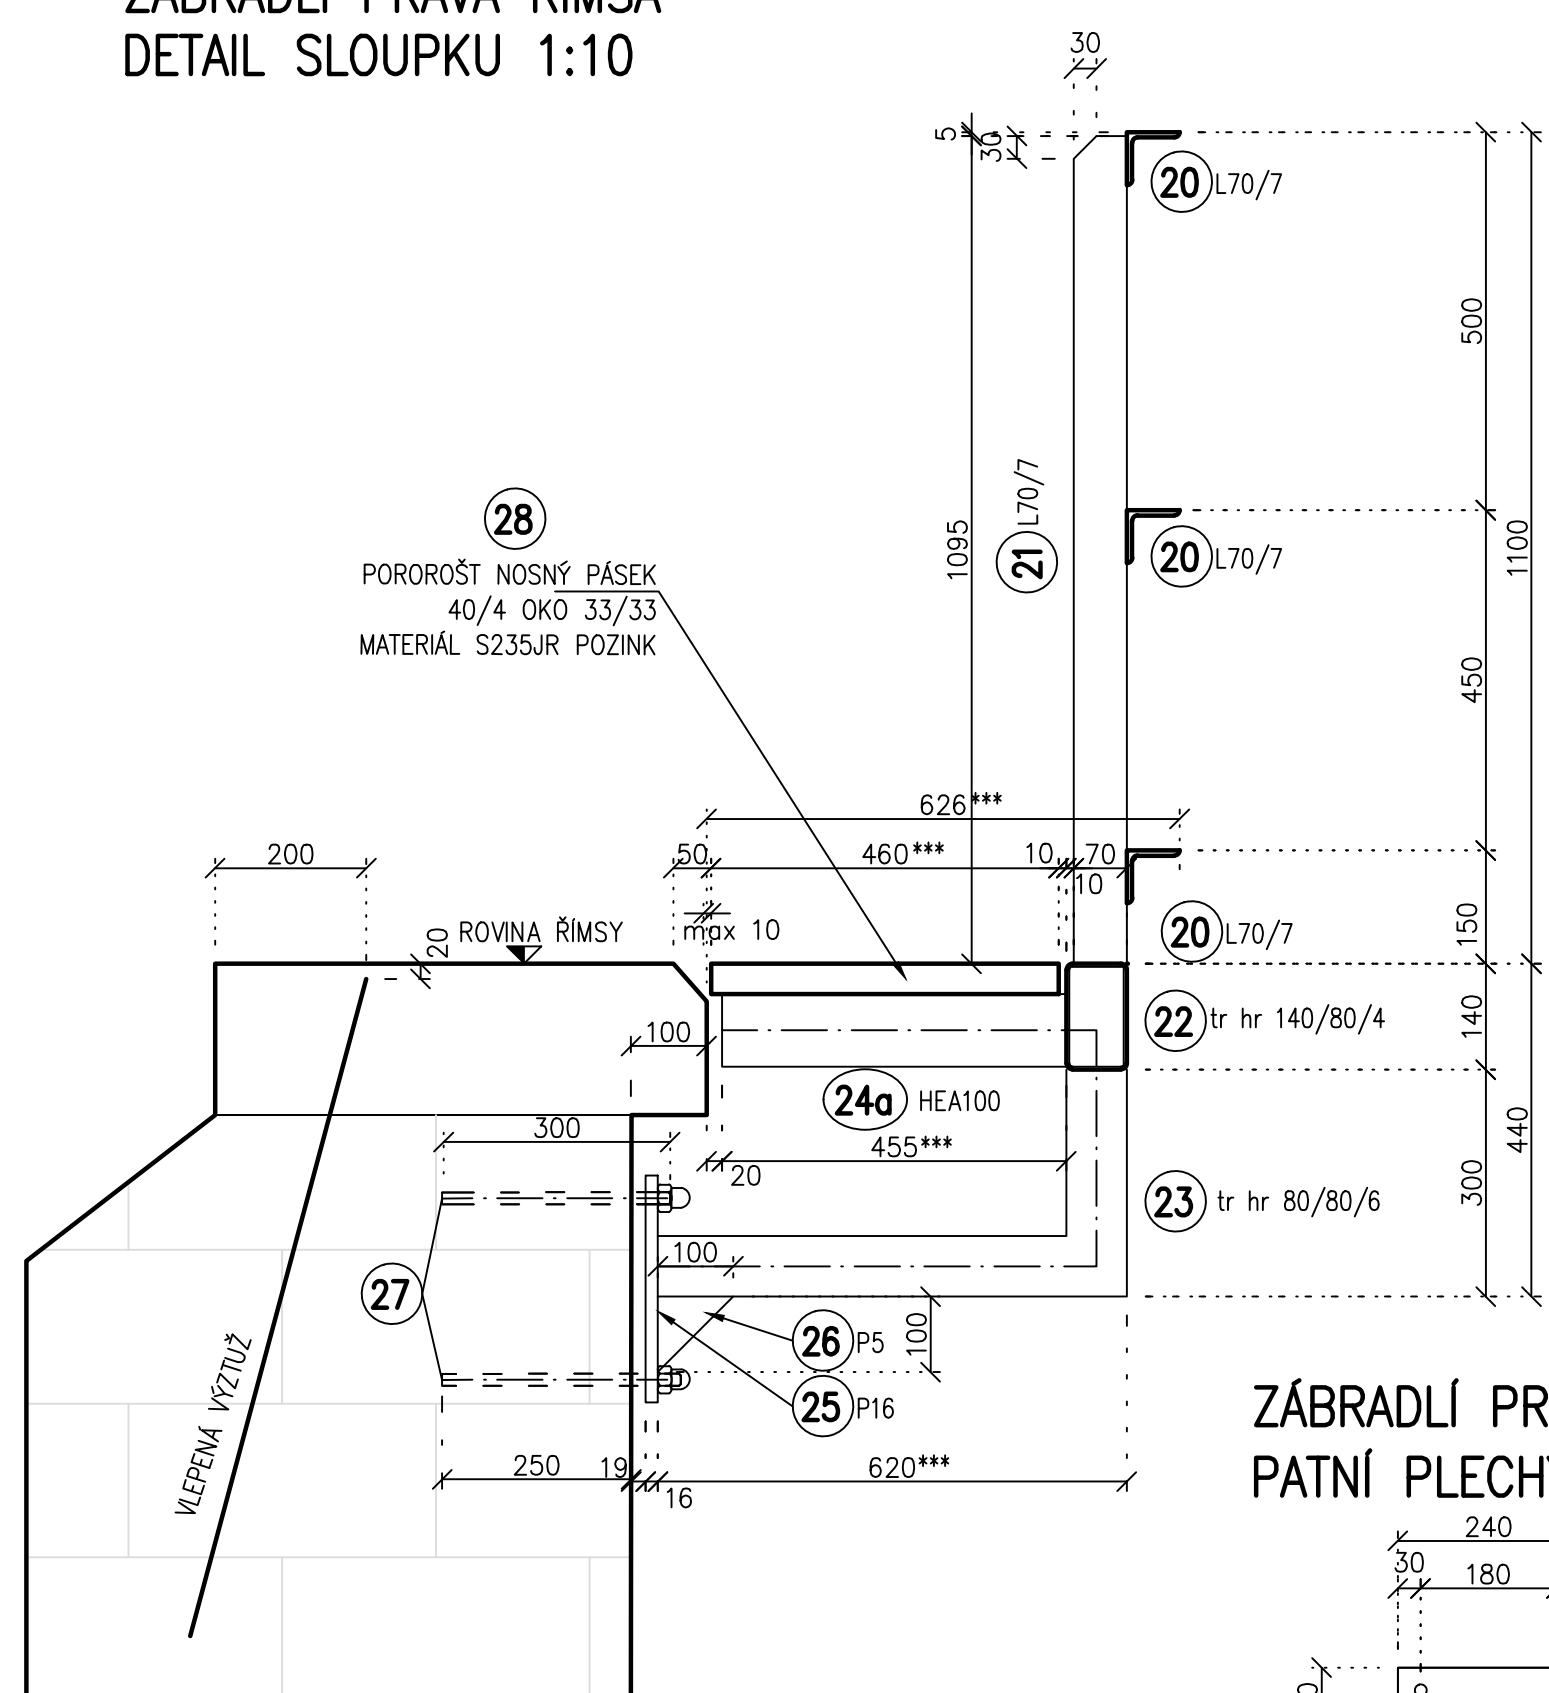


ZÁBRADLÍ PRAVÁ ŘÍMSA
PATNÍ PLECHY ZÁBRADLÍ 1:10

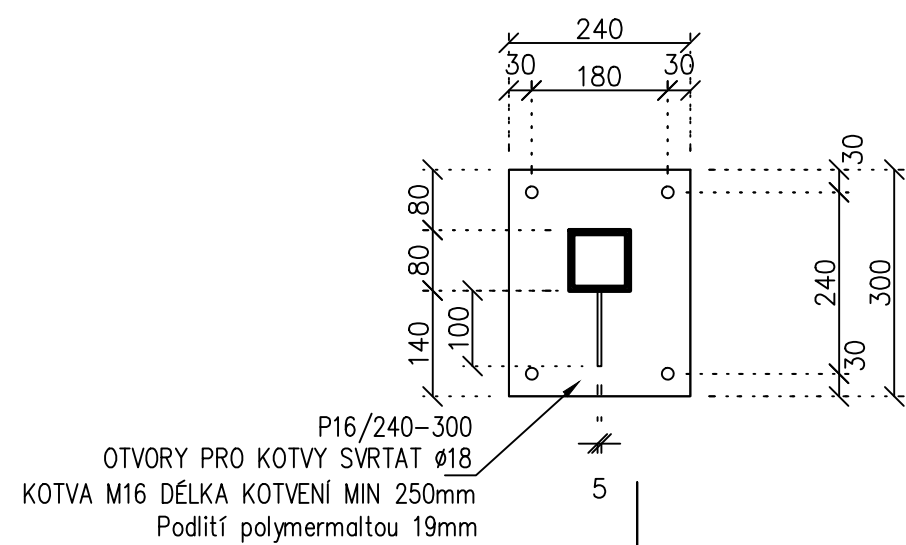


MONTÁŽNÍ SPOJ MADIA A 1:10

MOŽNÉ DĚLENÍ DILATAČNÍCH CELKŮ DLE POTŘEBY ZHOTOVITELE

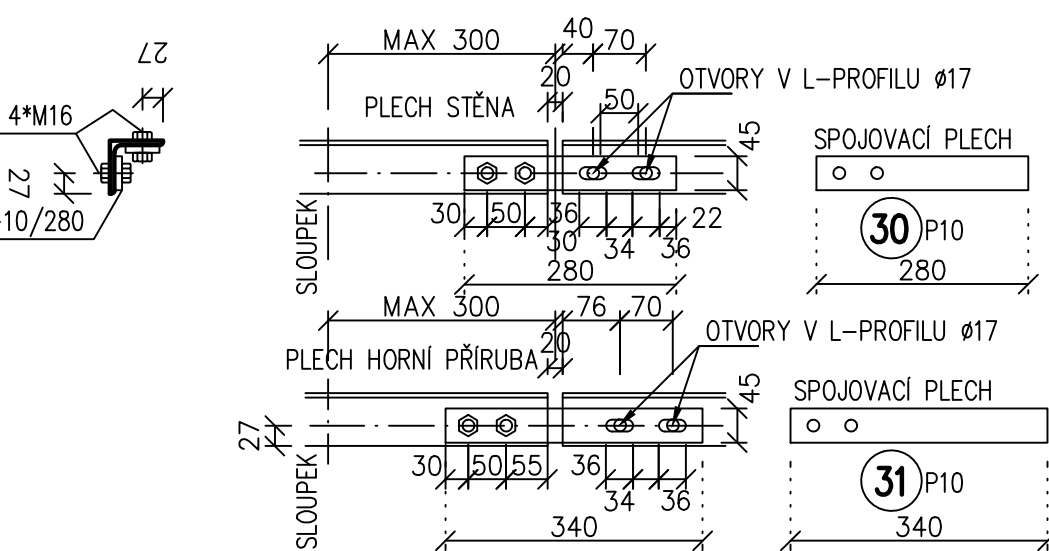

MONTÁŽNÍ SPOJ B 1:10

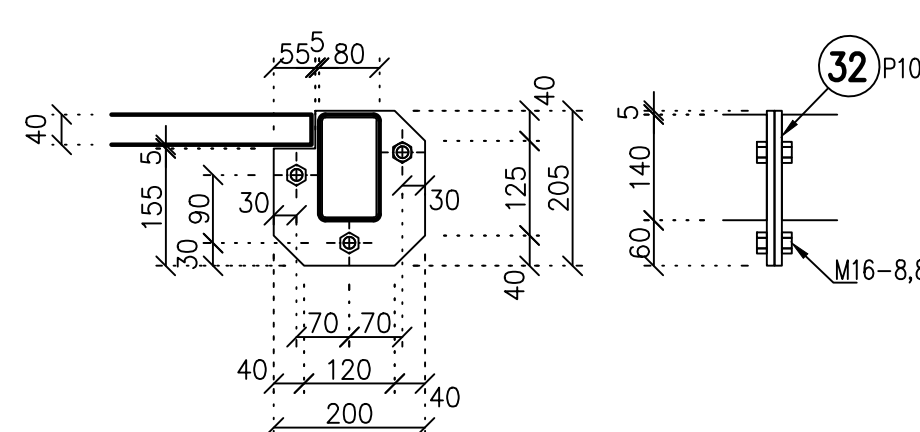

Revize:	Datum:	Popis:	Kontroloval:
AKTUALIZACE	12/2024	Aktualizace dokumentace NŘR+DSP+PPDS "Oprava trati v úseku Police nad M. - Teplice nad M."	Martin Lipenský, DIS.

D.2.1.4


TÚ 1561; DÚ 18,J1,20 Police n. Metují - Česká Metuje - Teplice n. Metují
Generální projektant: **SPOLEČNOST PRO OPRAVU TRATÍ
POLICE - TEPLICE**






PRODIN A.S.
K VÁPENČE 2745 DIČ: CZ25292161
530 02 PARDUBICE IČO: 25292161



MORAVIA CONSULT Olomouc a.s. tel. +420 585 579 444
e-mail: moravia@moravia.cz
LEONÁRKA 1695, 770 00 Olomouc http://www.moravia.cz

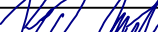Zpracovatel dle části dokumentace:  Souřadnicový systém JTSK. Výškový systém B0

Vypracoval:  Ing. Lucie Pečenová Matejčáková	Zodp. projektantka:  Ing. Jiří Matějka	Kontroloval: Ing. Jiří Matějka
Kraj: Královéhradecký	Traťový úsek/Uboec: Police na Metují – Teplice na Metují	
Investor Správa železnic, státní organizace; Dlážděná 1003/7; 110 Praha 1		
Akte:		
PROSTÁ REKONSTRUKCE TRATI V ÚSEKU POLICE NAD M. – TEPLICE NAD M.		
SO 20-04 – Železniční most v ev. km 74,356		
Obsah přílohy: Zábradlí		




MORAVIA CONSULT Olomouc a.s.
IČO: 250 89 514
LUDSKÁ PRÁVA, 751 01 Olomouc
info@moraviaconsult.cz

Formát	10x44
Datum	12/2024
Úzel	DSP+PDPS
Č. zakázky	31/24 / 1028.208
Změna	Č. kopie
Měřítko	
1:10/25	
Čísť dokumentace	Č. pŕílohy
D.2.1.4.0	2.5

VÝKAZ OCELI

DO HMOTNOSTI NEJSOU ZAPOČÍTÁNY CHEMICKÉ KOTVY !!!!!

NEOZNAČENÉ SVARY PROVÉST JAKO KOUTOVÉ a3 

V UZAVŘENÝCH PROFILECH PONECHAT OTVORY Z DŮVODU ZINKOVÁNÍ

TŘÍDA PROVEDENÍ DLE ČSN EN 1090-2+A1 EXC2

DOKUMENT KONTROLY DLE ČSN 10204 – 2.2

Skladba PKO:

povrch mořen v kyselině na Be (dle ČSN ISO 8501-1)

zinkováni ponorem + ochranným nátěrovým systémem ONS 91 dle ČD S5/4

povrch se zinkem před nátěrem otryska dle ČD S5/4

Jednotlivé vrstvy nátěrů musí mít odlišný barevný odstín.

Životnost nátěrů velmi vysoká >> 25-let

stupeň korozní agresivity atmosféry C4

Barva vrchního odstínu šedá DB701

Výkres slouží jako podklad pro dílenskou dokumentaci