




Stavební postup 2, konec

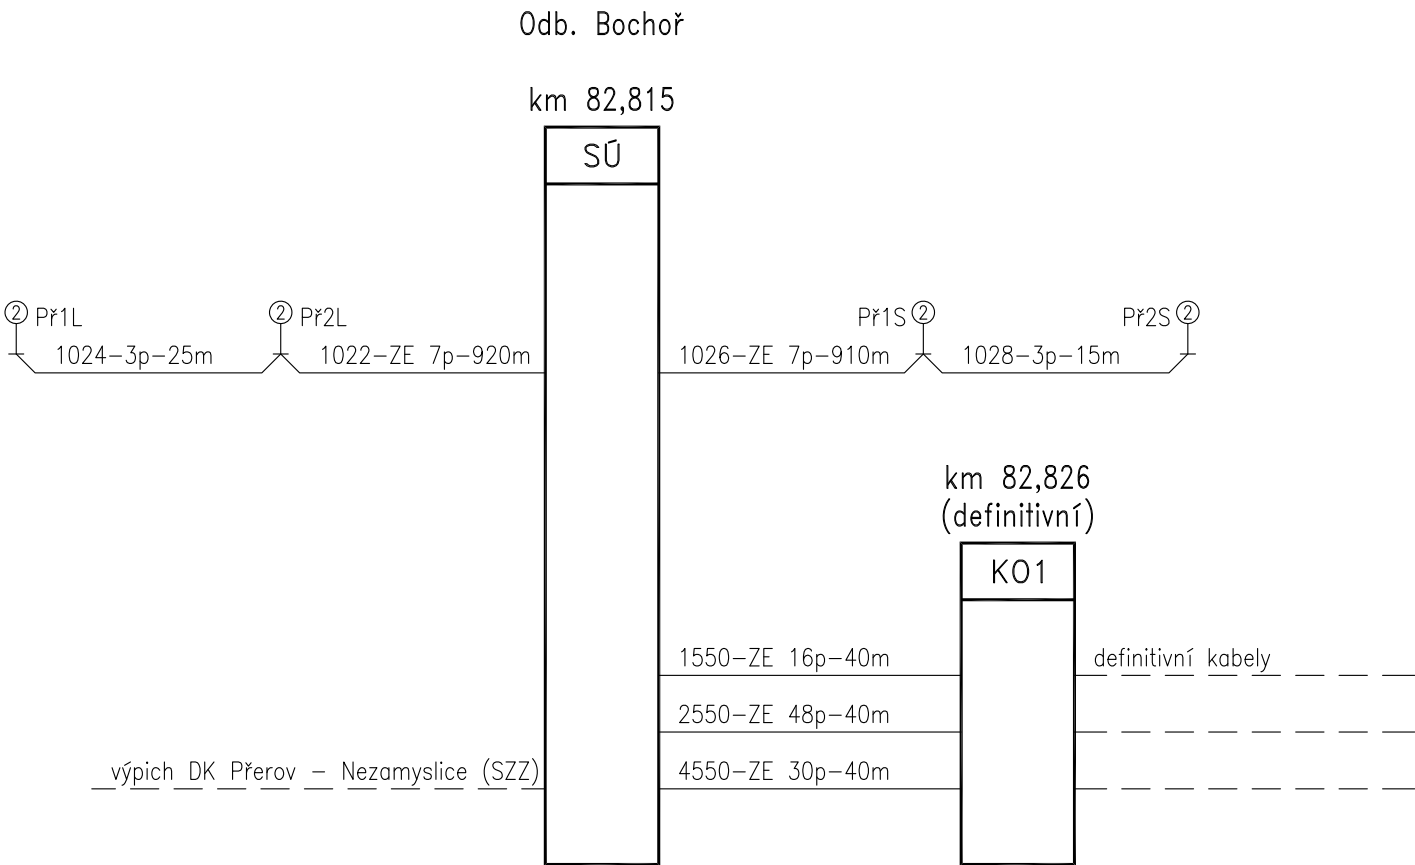


Stavební postup 0

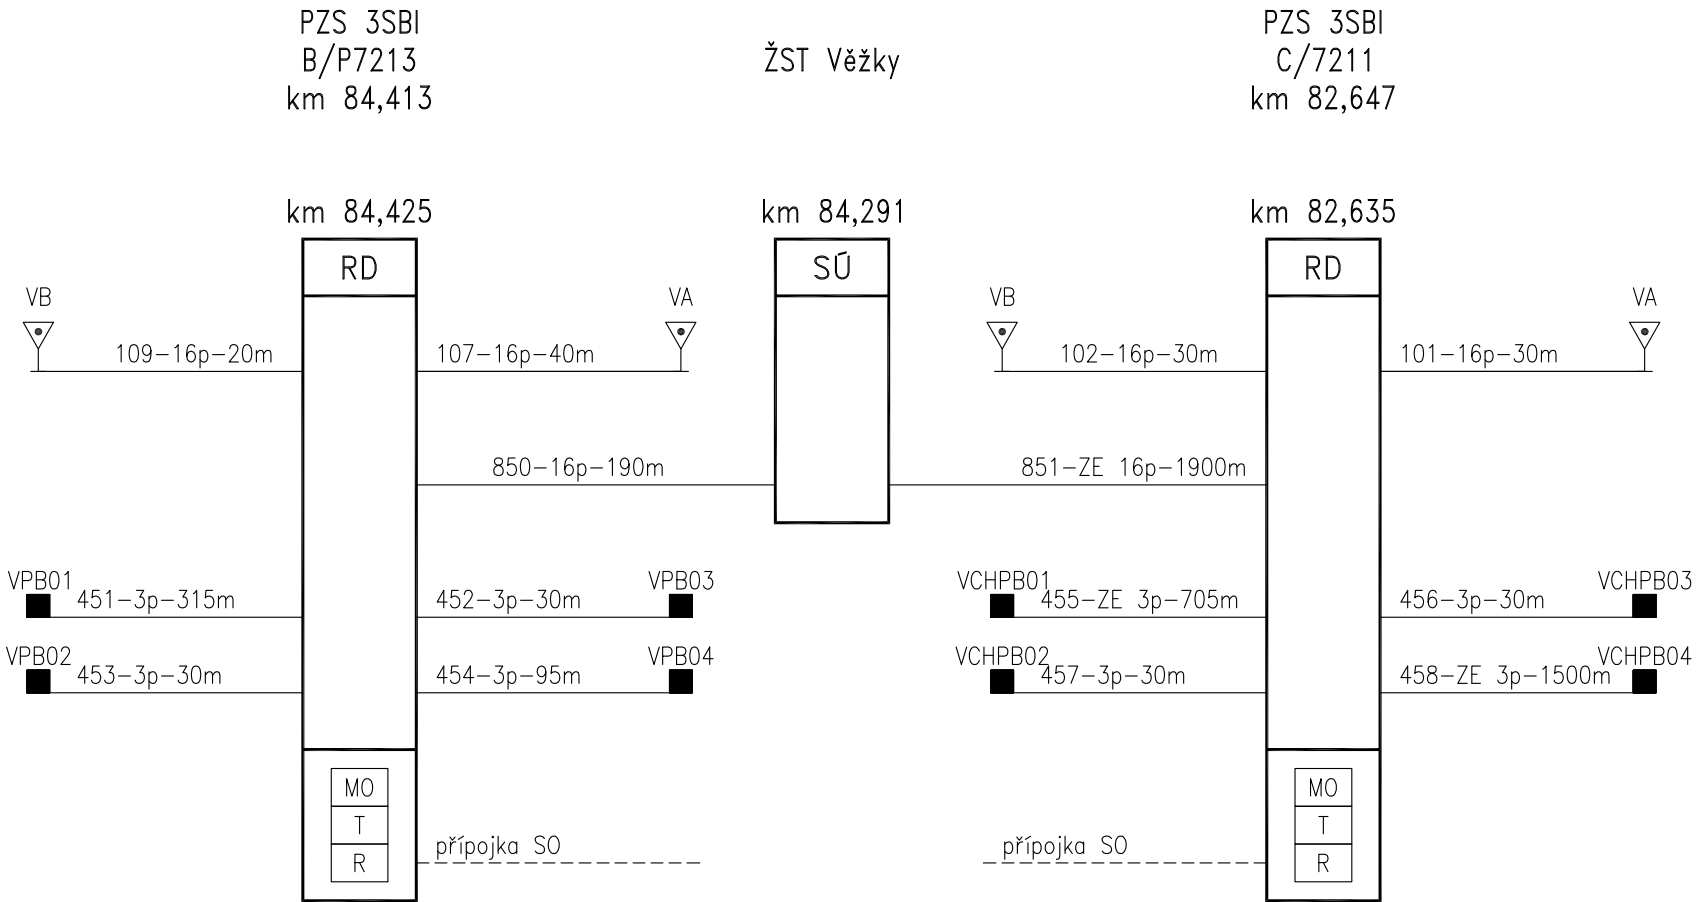



Spolufinancováno

Evropskou unií



sfdi

STÁTNÍ FOND DOPRAVNÍ INFRASTRUKTURY

Jiná ověření:

Paré:

Orientační schéma:

Razítko oprávněné osoby:

Revize:

Datum:

Popis:

Kontroloval:

000

27.09.2024

Dokumentace PDPS

Ivo Jabůrek

Stavebník/Investor:

Adresa:

Zástupce investora:


Adresa:

Správa železnic, státní organizace

Dlážděná 1003/7, 110 00 Praha 1

Stavební správa východ

Nerudova 773/1, 779 00 Olomouc



SPRÁVA

ŽELEZNIC

Zhotovitel díla:

Adresa:

Kontakt:

Společnost Koj-Pře


MORAVIA CONSULT Olomouc a.s.

Legionářská 1085/8

779 00 Olomouc

T: +420 585570444

E: moravia@moravia.cz




SAGASTA s.r.o.

Novodvorská 1010/14

142 00 Praha 4-Lhotka

T: +420 261344100

E: info@sagasta.cz




EXprojekt s.r.o.

Heršplická 758/13

Štýřice, 619 00 Brno

T: +420 533312000

E: info@exprojekt.cz



Zhotovitel části/objektu:

Adresa:


Kontakt:

Signal Projekt s.r.o.

Vídeňská 55, 639 00 Brno

T: +420 543 233 962

E: projekce@signalprojekt.cz



Hlavní projektant (HIP):

Specialista:

Ing. Jiří Malina

Ing. Petr Pavlík

Název stavby/akce:

Název části:

Název objektu/díle části:

Název přílohy:

Název díle části přílohy:

Odpovědný projektant:

Kraj:

Modernizace trati Brno-Přerov,

5. stavba Kojetín Přerov

Staniční zabezpečovací zařízení (SZZ)

Odb. Bochoř, SZZ

Schéma kabelů

Část B, provizorní SZZ

Zpracovatel přílohy:

Ing. Stanislav Kryl

Katastrální území:

Bochoř 606727

Označení investora:

Stupeň dokumentace:

Část:

Objekt:

Podobjekt:

Příloha:

Revize:

S621500937

-

PDP

-

D

I

I

I

I

X

-

P

S

Z

8

2

8

0

1

-

X

X

-

Z

-

8

2

0

-

0

0

0

Označení investora:

Zakázka:

Označení části:

Označení objektu/komplexu:

Číslo přílohy (typ/pořadí):

Stupeň dokumentace:

Smluvní datum zpracování:

S621500937

23-020-232-SR

D.1.1.1

PS 28-28-01

2. 820

PDPS

27.9.2024

DOKUMENT LZE UŽÍVAT POUZE VE SMYSLU PŘÍSLUŠNÉ SMLOUVY O DÍLO. ŽÁDNÁ JEHO ČÁST NEMŮŽE BÝT DLE ZÁKONA Č.121/2000 Sb. KOPÍROVÁNA NEBO JINAK ROZŠÍŘOVÁNA. BEZ SOUHLASU MORAVIA CONSULT Olomouc a.s. FINANCOVÁNÍ EVROPSKOU UNIÍ. VYJÁDŘENÉ NÁZORY A STANOVISKA JSOU VŠAK POUZE NÁZORY A STANOVISKA AUTORA/AUTORKY A NEMUSÍ NUTNĚ ODRAŽET NÁZORY A STANOVISKA EVROPSKÉ UNIE NEBO ČLENA EVROPSKÉ UNIE ANI ČLENA ZA NĚ NEMOHOU NĚST ODPOVĚDNOST.