


## Legenda:

- Nová BTS
- Stávající BTS - úprava
- Stávající BTS
- Demontáž

## Klad listů:

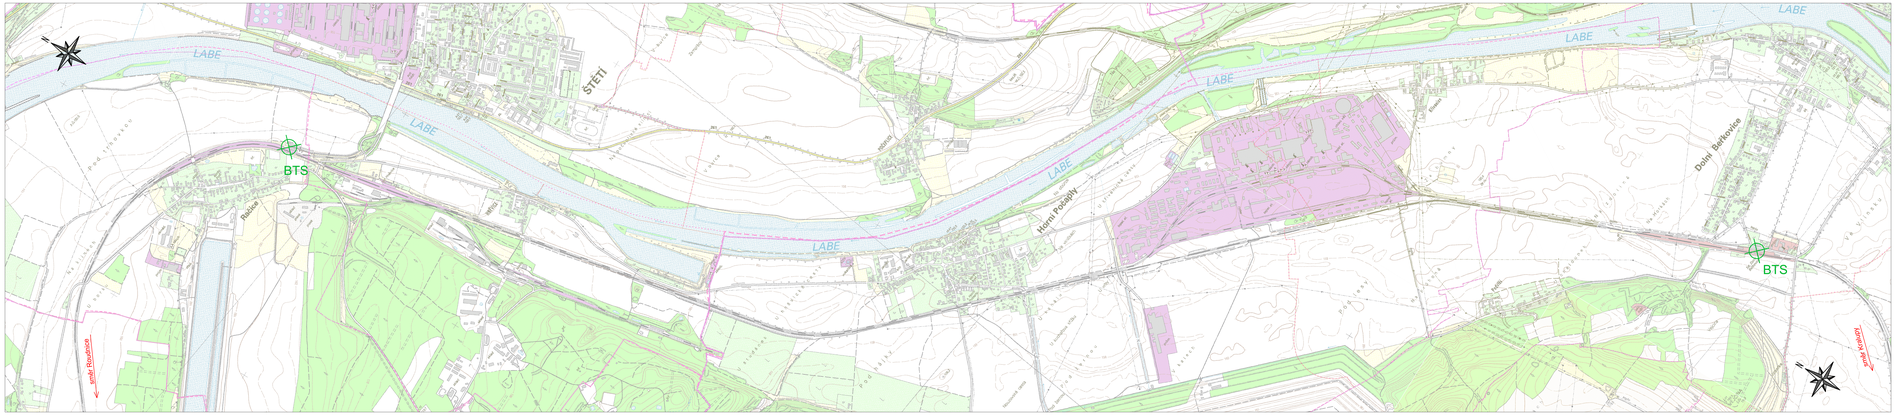


Ministerstvo dopravy
Státní fond dopravní infrastruktury

Ověřující schema: | Razítko oprávněné osoby:

Připin: | Datum:

| Revize: | Datum: | Popis: | Kontroloval: |
|---|---|---|---|
| | | | |
| | | | |
| | | | |
| | | | |
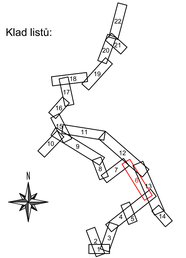
| | |
|---|---|
| Stavebník/Investor: | **Správa železnic, státní organizace** |
| Adresa: | Dlážděná 1003/7, 110 00 Praha 1 |
| Zástupce investora: | Stavební správa západ |
| Adresa: | Diamond Point, Na Šťovíčku 656/3, 186 00, Praha 8 – Karlín |

| | |
|---|---|
| Zhotovitel díla: | IXPROJEKTA s.r.o. |
| Adresa: | Herčíkova 813/5 |
| Kontakt: | 639 00 Brno - Štýřice |
| | info@ixprojekta.com |

| | |
|---|---|
| Zhotovitel objektu: | IXPROJEKTA s.r.o. |
| Adresa: | Herčíkova 813/5 |
| Kontakt: | 639 00 Brno - Štýřice |
| | info@ixprojekta.com |

| Hlavní projektant (HIP): | Specialista: | Odpovědný projektant: | Zpracovatel: |
|---|---|---|---|
| Ing. Roman Skolák | Ing. Roman Skolák | Ing. Roman Skolák | Ing. Roman Skolák |

| | |
|---|---|
| Název stavby/akce: | **ETCS státní hranice Německo – Dolní Žleb - Kralupy n Vlt. - úprava GSM-R** |
| Název části: | Situační výkresy |
| Název objektu: | Situační výkresy SnSch vztaHŽ |
| Název přílohy: | Situace stavby 1:10.000, část 06 |
| Název dílčí části přílohy: | |
| Autor: | Autorský zápis: |
| Cakecký, Střeleček | vz textová část |
| Soupis dokumentace: | Datum zpracování: |
| ZDSZ | 01/2025 |

| Formáty: | Měřítko: |
|---|---|
| Ar A4 | 1:10.000 |

| Označení (5-místé): | |
|---|---|
| SEP | 56100514 |
| Označení zhotovitele: | |
| | 2d05 |
| Označení části: | C.1.2 |
| Označení objektu/kompletace: | |
| Číslo přílohy: | **1. 206** |
| Počet: | |

0 1 2 3 4 5 6 7 8 9 10 | Měřítko | Formát