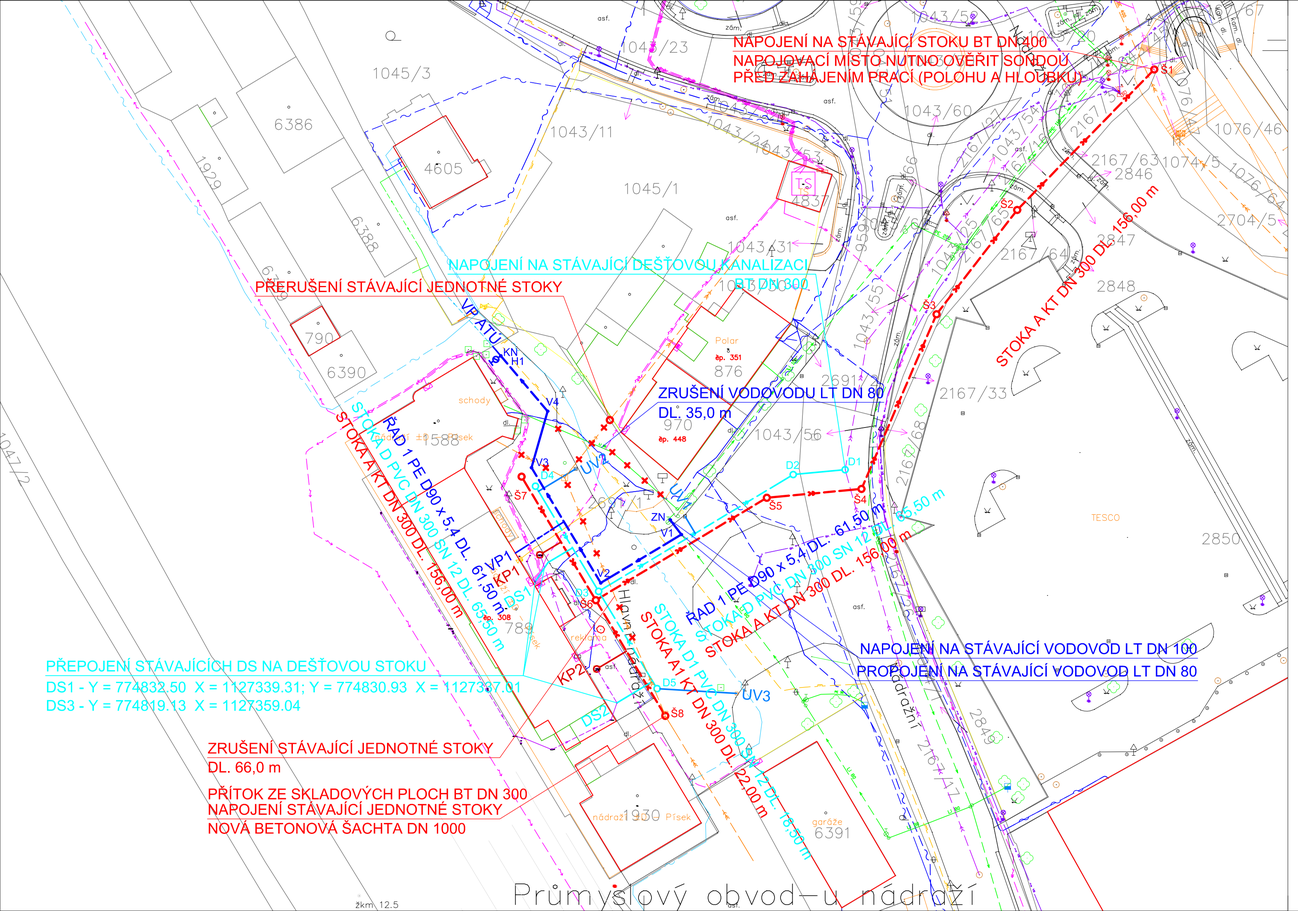

SEZNAM STAVEBNÍCH OBJEKTŮ:

09-31-01	ŽST PÍSEK, KANALIZACE SPLAŠKOVÁ
09-31-02	ŽST PÍSEK, KANALIZACE DEŠŤOVÁ
09-32-01	ŽST PÍSEK, VODOVOD

LEGENDA:

HRANICE KN

STAV

- PODZ. VEDENÍ NN EGD
- PODZ. VEDENÍ VN EGD
- PODZ. VEDENÍ CETIN
- PODZ. VEDENÍ SŽT
- PODZ. VEDENÍ VO MĚSTA PÍSEK
- STL PLYNOVOD EGD
- KANALIZACE JEDNOTNÁ - ČEVAK
- VODOVOD MĚSTA PÍSEK - ČEVAK

NÁVRH

- VODOVOD
- KANALIZACE SPLAŠKOVÁ
- KANALIZACE DEŠŤOVÁ
- VODOVODNÍ PŘÍPOJKY
- SPLAŠKOVÉ PŘÍPOJKY
- DEŠŤOVÉ PŘÍPOJKY

POZNÁMKA: ŽÁDOST O VYTÝČENÍ PODZ. VEDENÍ SŽT JE NUTNÉ OZNÁMIT SERVISNÍ ORGANIZACI ČD-TELEMATIKA MIN. 15 DNÍ PŘED ZAHÁJENÍM VÝKOPOVÝCH PRACÍ.

SOUŘADNICOVÝ SYSTÉM: S-JTSK, VÝŠKOVÝ SYSTÉM: BALT p.v.

Vytyčovací body JTSK

BOD	Y	X
SO 09-31,01 ŽST PÍSEK, KANALIZACE SPLAŠKOVÁ		
Š1	774731.53	1127255.77
Š2	774753.87	1127278.67
Š3	774767.02	1127295.68
Š4	774779.26	1127324.17
Š5	774794.70	1127325.60
Š6	774822.58	1127342.30
Š7	774834.68	1127322.16
Š8	774811.25	1127361.16
SO 09-31-02 ŽST PÍSEK, KANALIZACE DEŠŤOVÁ		
D1	774781.93	1127321.03
D2	774790.39	1127321.82
D3	774822.12	1127340.86
D4	774832.42	1127323.72
D5	774812.59	1127356.72
SO 09-32-01 ŽST PÍSEK, VODOVOD		
ZN	774810.45	1127329.21
V1	774808.63	1127331.60
V2	774821.77	1127339.49
V3	774833.06	1127320.70
V4	774830.43	1127311.49
KN	774838.07	1127302.47

Jiná ověření: Paré:

Orientační schéma: Razítko oprávněné osoby:

Podpis: Datum:

Revize:	Datum:	Popis:	Kontroloval:
001	26.08.2024	Definitivní odevzdání dokumentace	Ing. Freudl

Stavebník/investor:	**Správa železnic, státní organizace**
Adresa:	Dlážděná 1003/7, 110 00 Praha 1
Zástupce investora:	Stavební správa západ
Adresa:	Ke Štvanici 656/3, 186 00 Praha 8

SPRÁVA ŽELEZNIC

Zhotovitel díla:	**Ing. Václav Freudl, FML - projektová a obchodní kancelář**		
Adresa:	Čechova 59, 370 01 České Budějovice		
Kontakt:	T: 603211689		
	E: fml@email.cz		
Zhotovitel části/objektu:	**Ing. Václav Freudl, FML - projektová a obchodní kancelář**		
Adresa:	Čechova 59, 370 01 České Budějovice		
Kontakt:	T: 603 211 689		
	E: fml@email.cz		
Hlavní projektant (HIP):	Václav Freudl, Ing.	Specialista:	Lukáš Freudl, Ing.

Název stavby/akce:	**Písek ON - Zřízení kanalizační a vodovodní přípojky pro výpravní budovu**		Označení invstora: S62300278
			Zakázka: -
Název části:	Situační výkresy		Označení části: C.3
Název objektu/dílčí části:			Číslo objektu/komplexu:
Název přílohy:	SITUACE STAVBY, VYTÝČENÍ		Číslo přílohy (typ/pořadí):
Název dílčí části přílohy:			
Odpovědný projektant: Václav Freudl, Ing.	Zpracovatel přílohy: Lukáš Freudl, Ing.	Měřítko: 1:500 Formáty: 4 A4	Stupeň dokumentace: PDPS
Kraj: Jihočeský	Katastrální území: Písek [720755]	TUDU: 0281 C1	Smluvní datum zpracování: **23.03.2025**

Označení investora:	Stupeň dokumentace:	Část:	Objekt:	Podobjekt:	Příloha:	Revize:
S62300278	PDPS	C3XXX	XXXXXXXXXX	XX	X	001

Prostor pro další informace