


Nemanice I - Ševětín - TUNELY HOSÍNSKÝ A CHOTÝČANSKÝ


STUDIE TBM - VZOROVÉ PŘÍČNÉ ŘEZY

VARIANTA 1 - DVOJKOLEJNÝ TUNEL

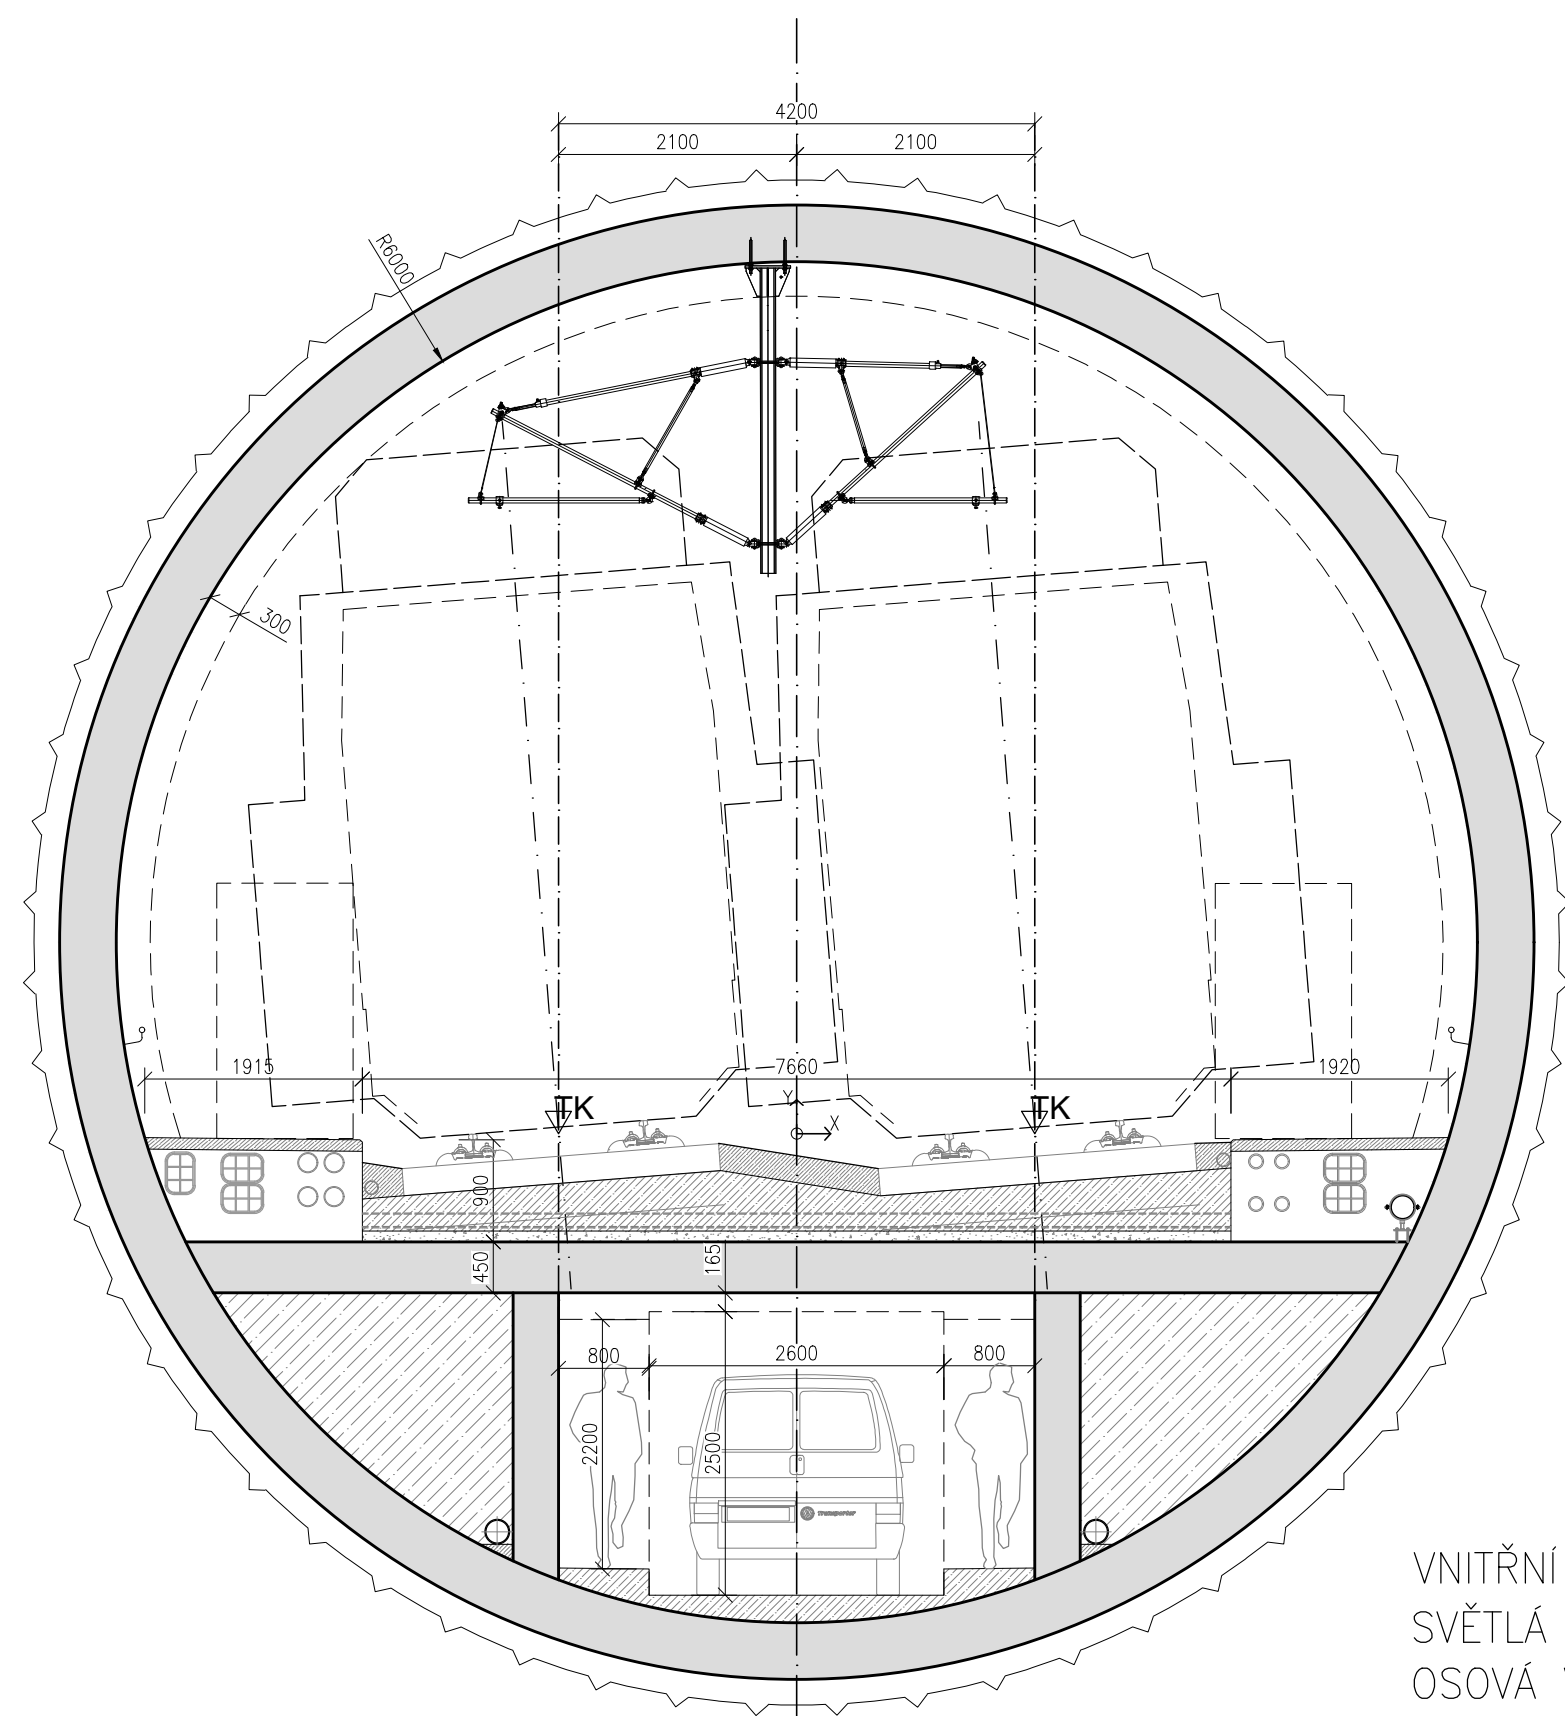


VNITŘNÍ PRŮMĚR PROFILU: 12,0 m
 SVĚTLÁ PLOCHA TUNELU: 78,2 m²
 OSOVÁ VZDÁLENOST KOLEJÍ: 4,2 m
 RAŽENÝ PROFIL: 142 m²

VARIANTA 3 - S PŘÍČKOU S DVEŘMI

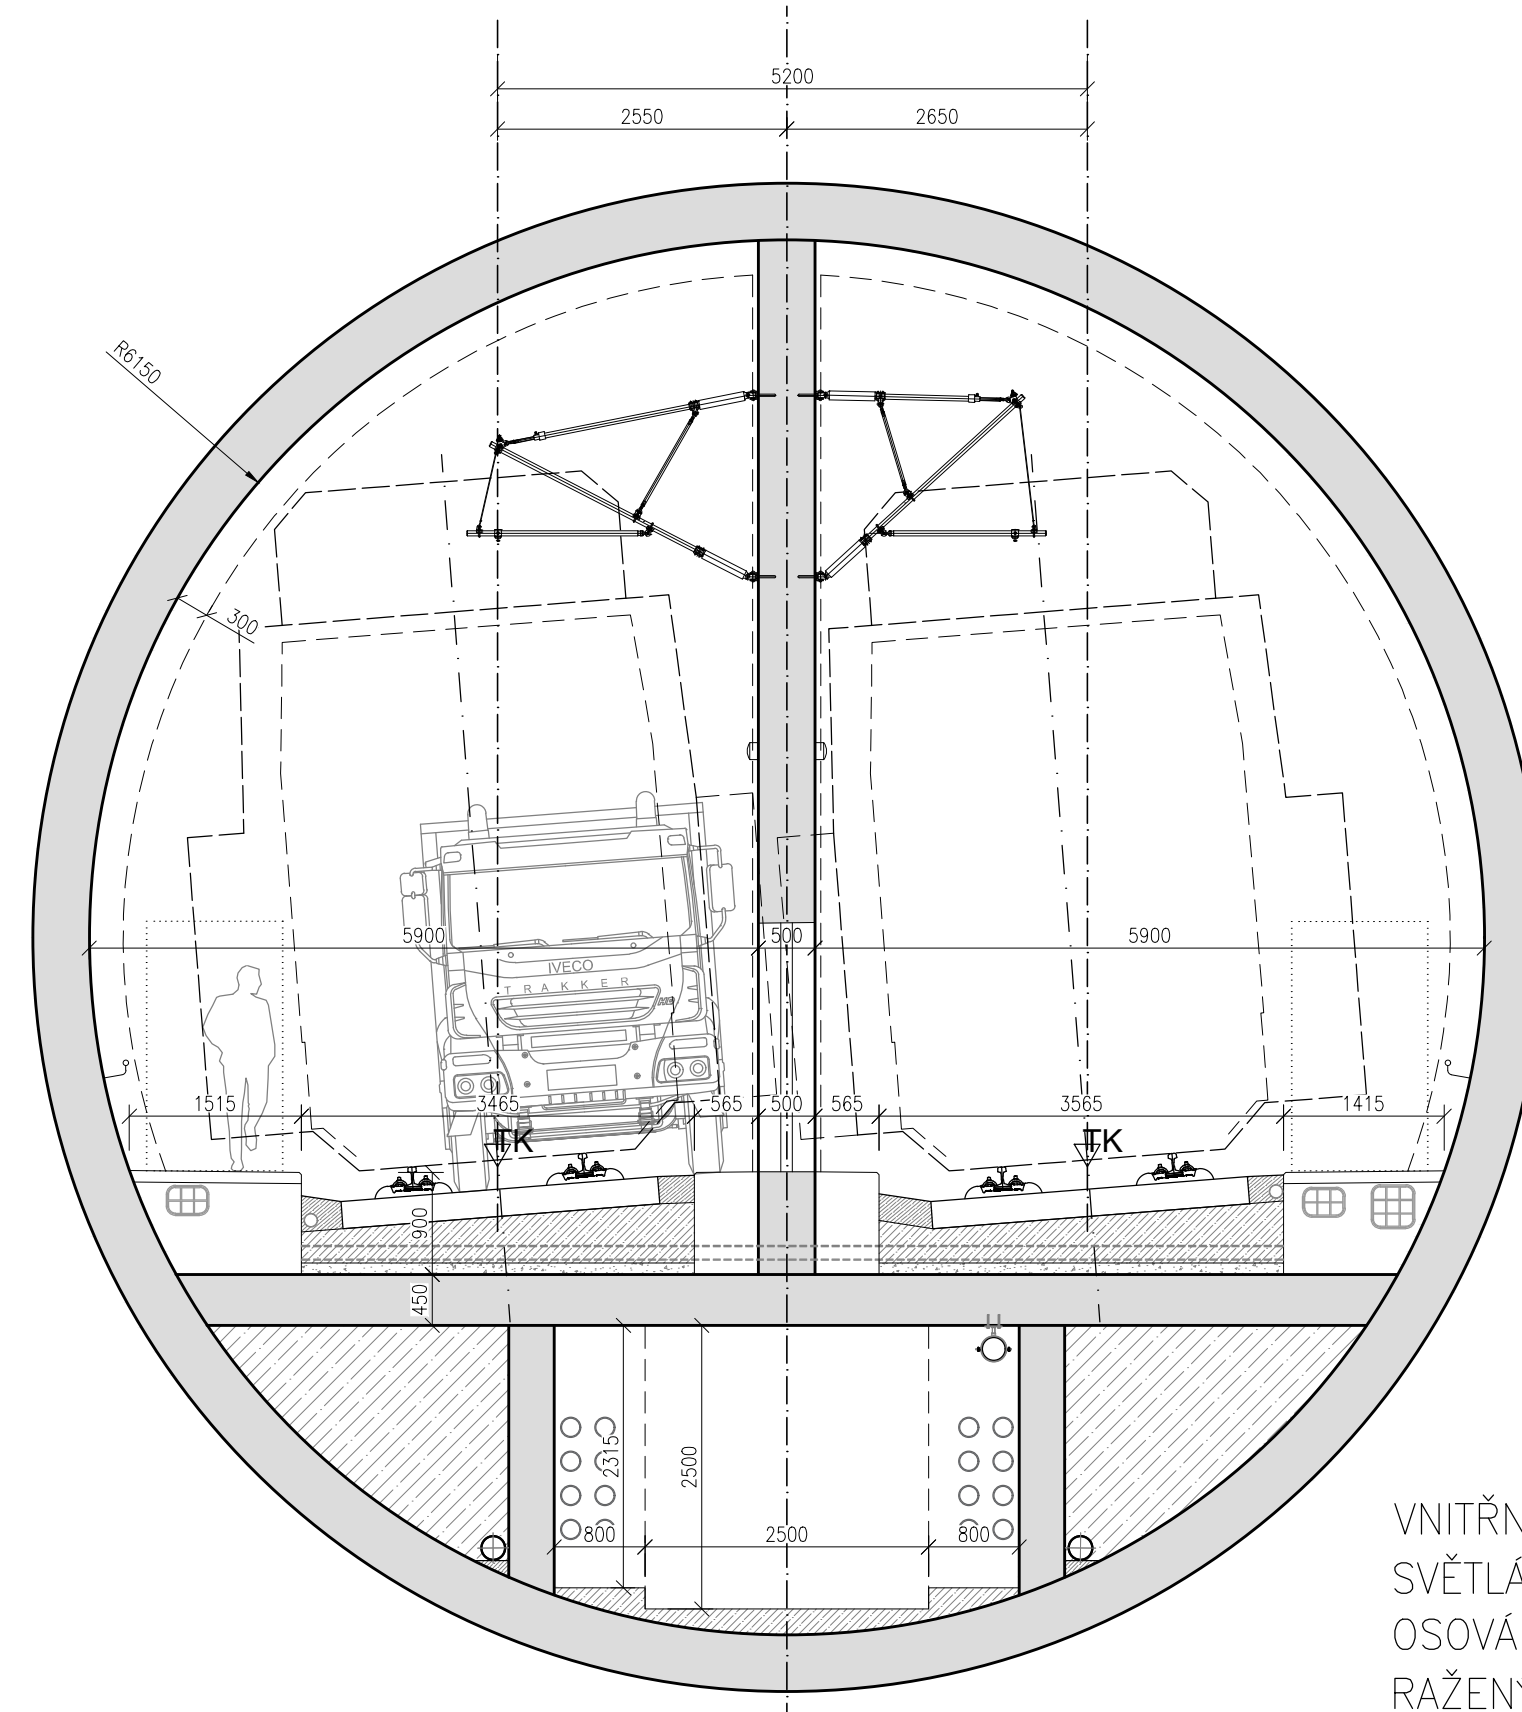


VNITŘNÍ PRŮMĚR PROFILU: 12,3 m
 SVĚTLÁ PLOCHA TUNELU: 2x40,6 m²
 OSOVÁ VZDÁLENOST KOLEJÍ: 5,2 m
 RAŽENÝ PROFIL: 148,5 m²

VARIANTA 2 - S PŘÍČKOU BEZ DVEŘÍ

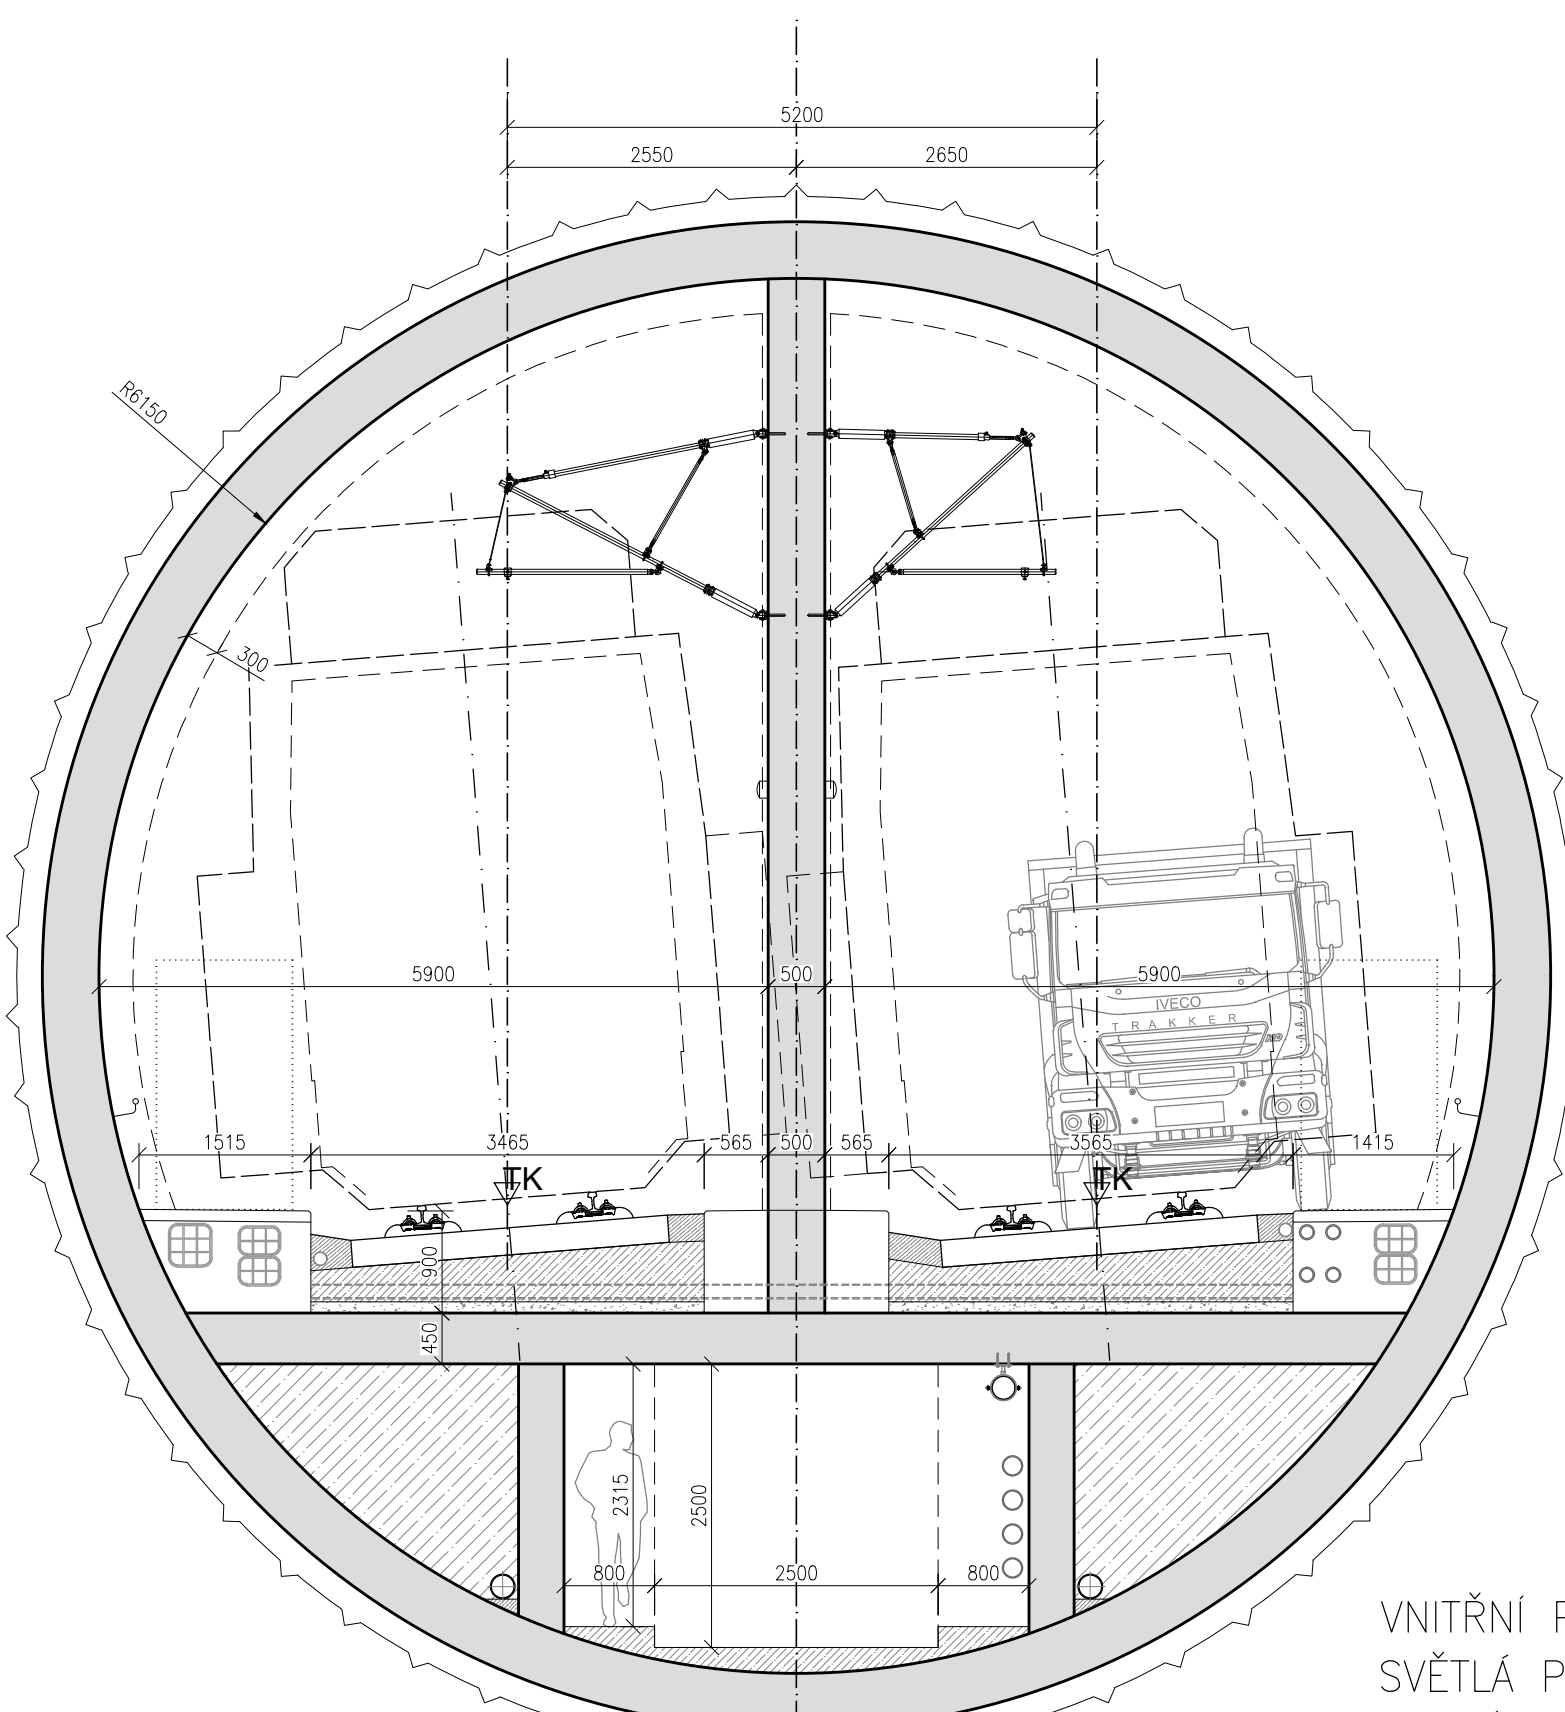

VNITŘNÍ PRŮMĚR PROFILU: 12,3 m
 SVĚTLÁ PLOCHA TUNELU: 2x40,6 m²
 OSOVÁ VZDÁLENOST KOLEJÍ: 5,2 m
 RAŽENÝ PROFIL: 148,5 m²

VARIANTA 3 - S PŘÍČKOU S DVEŘMI

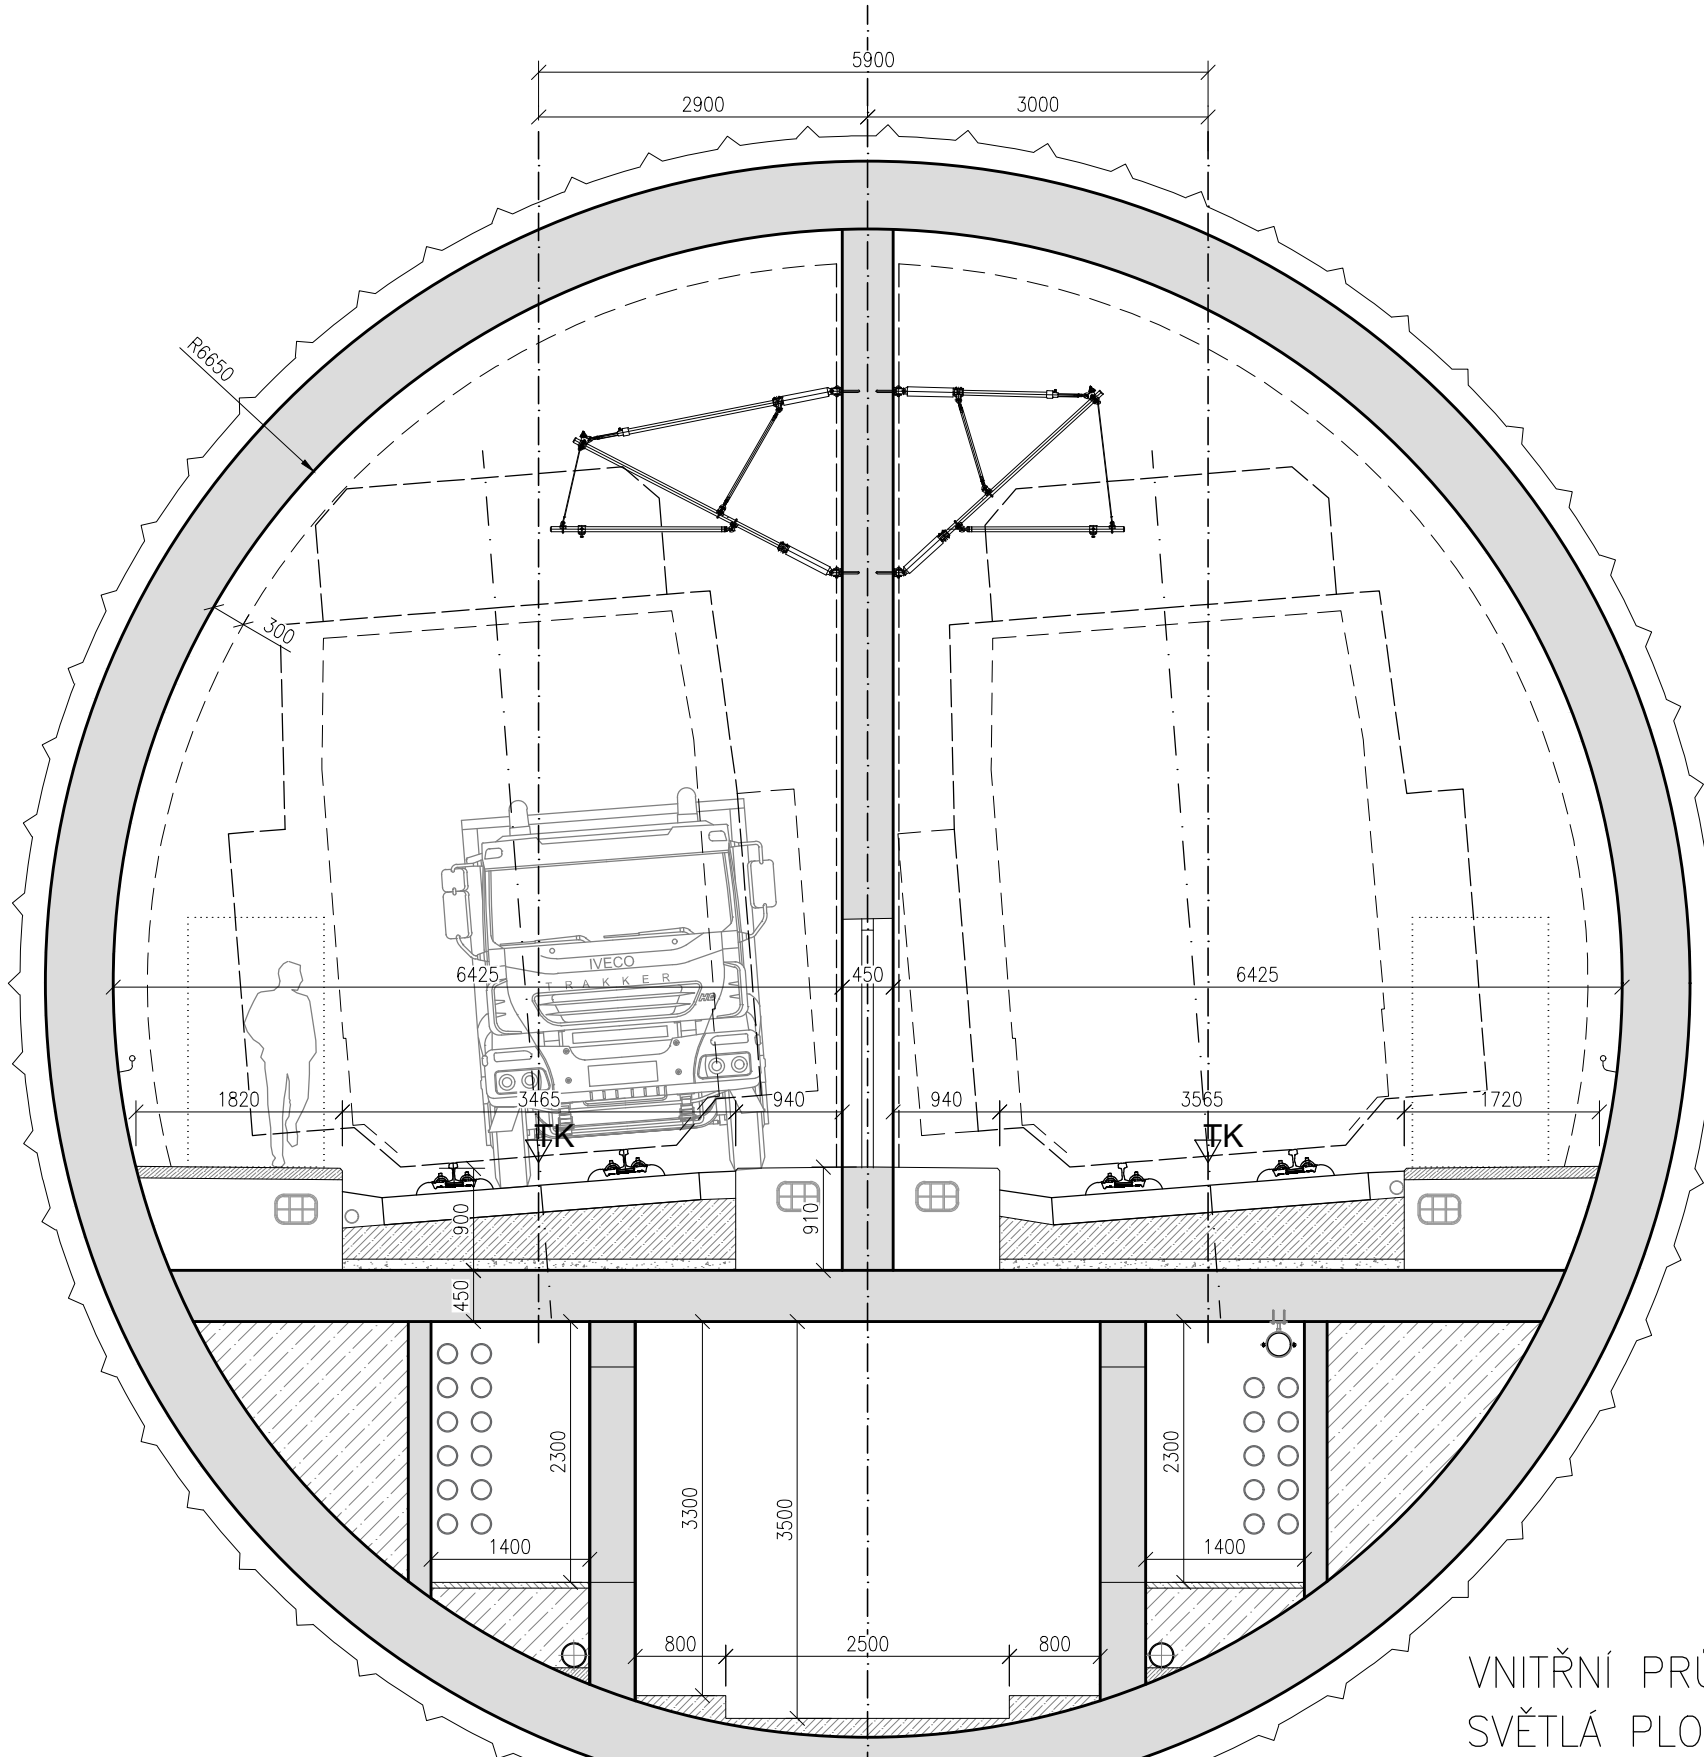


VNITŘNÍ PRŮMĚR PROFILU: 13,3 m
 SVĚTLÁ PLOCHA TUNELU: 2x44,1 m²
 OSOVÁ VZDÁLENOST KOLEJÍ: 5,9 m
 RAŽENÝ PROFIL: 175.5 m²




Paré:

Orientační schéma:

Razítko oprávněné osoby:

Podpis:			Datum:
Revize:	Datum:	Popis:	Kontroloval:
001	16. 10. 2023	Studie po přípomínkách	Ing. Petr Maláček Ph.D

Stavebník / investor:	Správa železnic, státní organizace	 SPRÁVA ŽELEZNIC
Adresa:	Dlážděná 1003/7, 110 00 Praha 1	
Zástupce investora:	Stavební správa západ	
Adresa:	Ke Štvanici 656/3, 186 00 Praha 8	

Zhotovitel: dila:	Společnost, SP + SEU + Mott_Nemaše_DUR, DSP", správce SUDOP PRAHA a.s.		
Adresa:	Olšanská 1a, 130 00 Praha 3		
Kontakt:	T: +20 267 094 111 E: praha@sudop.cz		M M MOTT MACDONALD
Zhotovitel částí / objektu:	Mott MacDonald CZ, spol. s r.o.		
Adresa:	Národní 984/15, 110 00 Praha 1		
Kontakt:	T: +20 221 412 800 E: czech@mottmac.com		
Hlavní projektant (HIP):	Ing. Miloš Kramář	Specialista:	Ing. Petr Makáček Ph.D.

[illegible]