

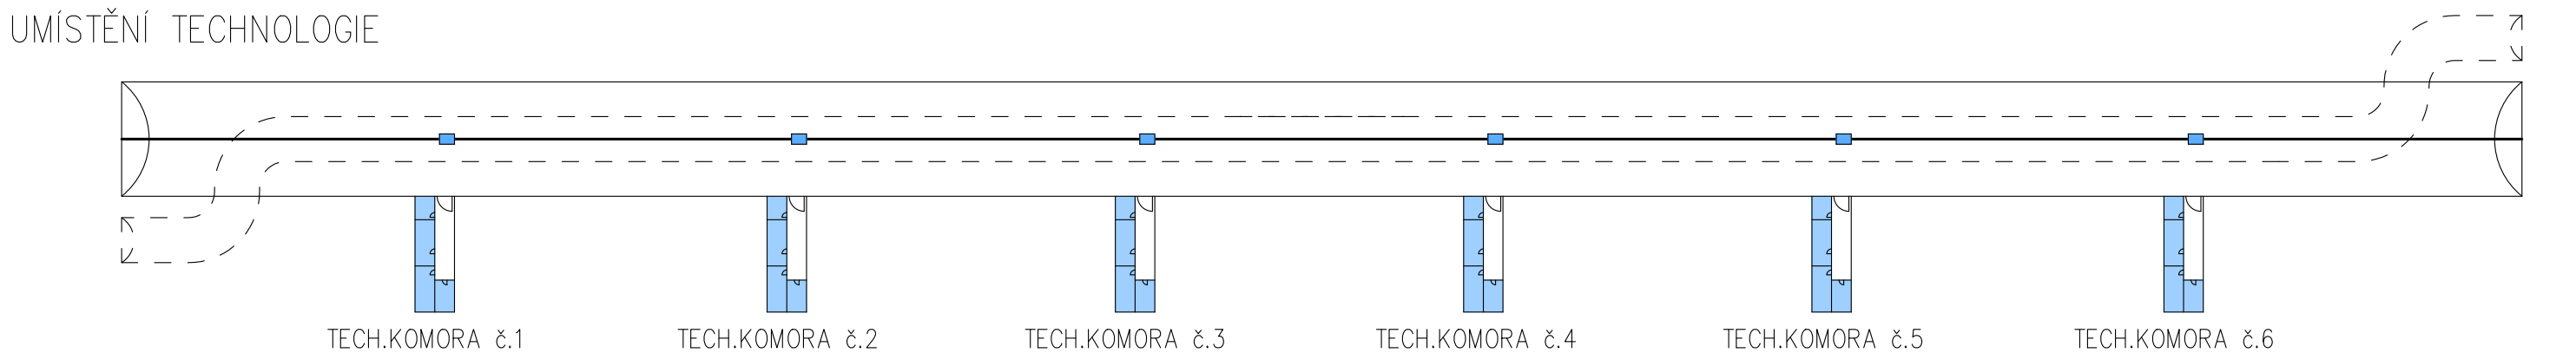


HOSÍNSKÝ TUNEL – VARIANTA 3a

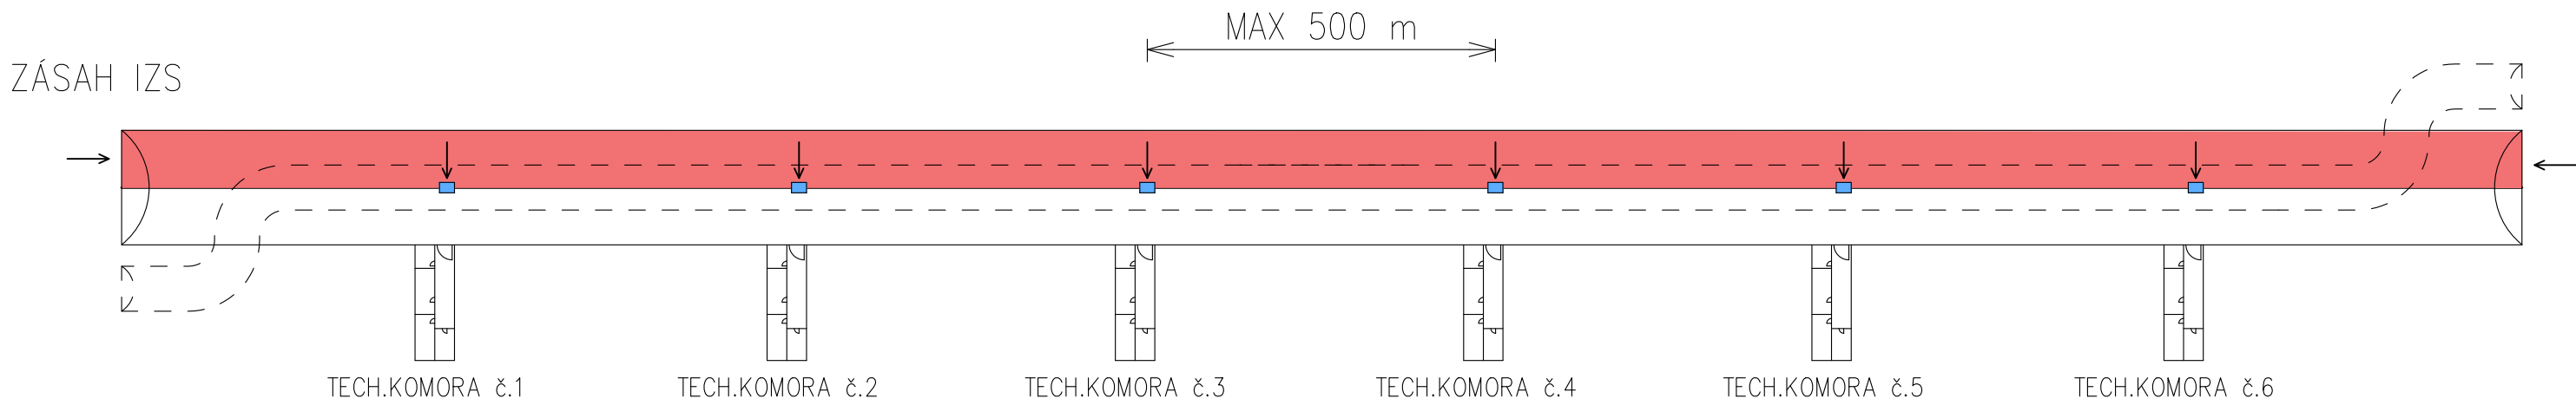

(C) Mott MacDonald

Tato dokumentace se smí používat pouze pro ty účely a činnosti, pro které byla firmou Mott MacDonald CZ zpracována. Firma Mott MacDonald CZ nepřijímá žádnou zodpovědnost za tuto dokumentaci vůči jiné straně než té, která ji zadala.

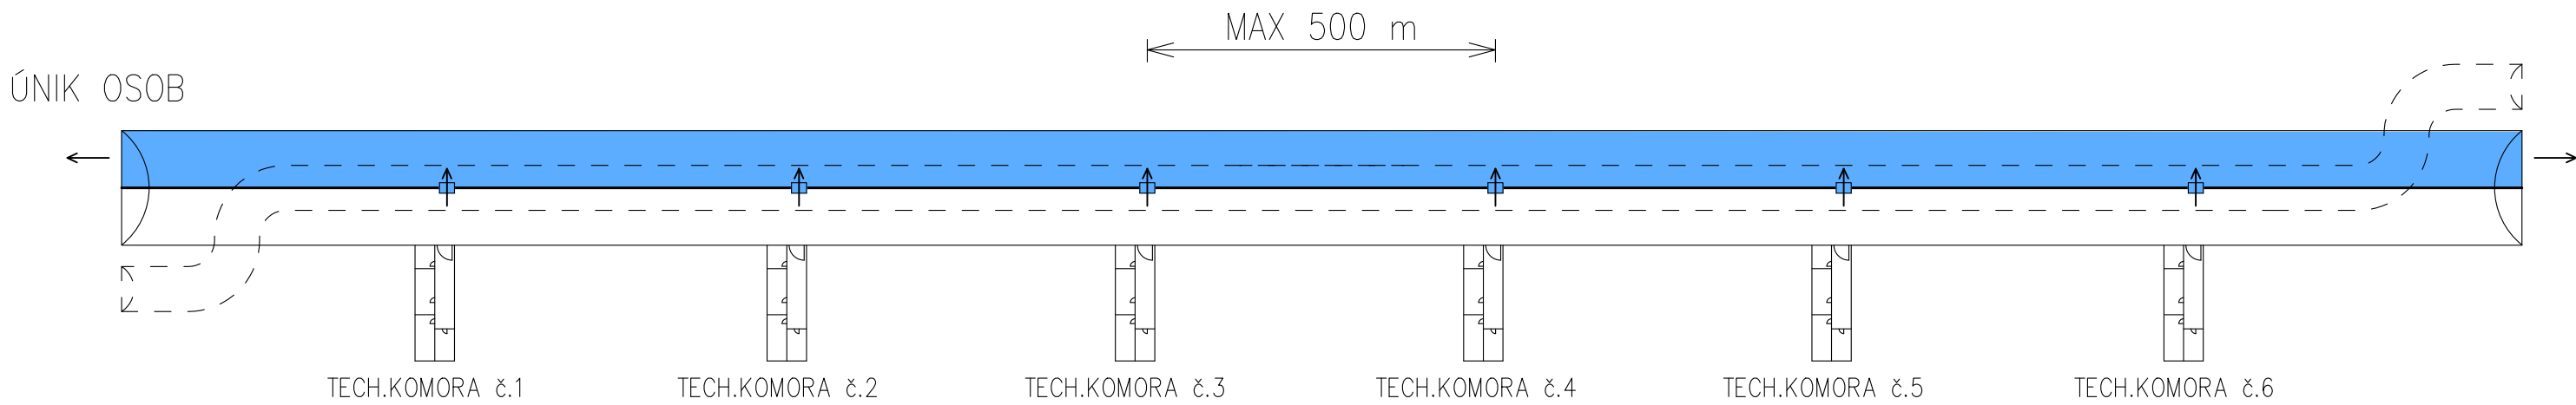




Paré:

Orientační schéma:

Razítko oprávněné osoby:

Podpis:		Datum:	
Revize:	Datum:	Popis:	Kontroloval:
001	16. 10. 2023	Studie po připomínkách	Ing. Petr Makásek Ph.D.

Stavebník / investor:	Správa železnic, státní organizace	
Adresa:	Dlážděná 1003/7, 110 00 Praha 1	
Zástupce investora:	Stavební správa západ	
Adresa:	Ke Štvanici 656/3, 186 00 Praha 8	

Zhotovitel díla:	Společnost „SP + SEU + Mott_Nemaše_DÚR, DSP“, správce SUDOP PRAHA a.s.	  
Adresa:	Olšanská 1a, 130 00 Praha 3	
Kontakt:	T: +420 267 094 111 E: praha@sudop.cz	
Zhotovitel části / objektu:	Mott MacDonald CZ, spol. s r.o.	 
Adresa:	Národní 984/15, 110 00 Praha 1	
Kontakt:	T: +420 221 412 800 E: czech@mottmac.com	
Hlavní projektant (HIP):	Ing. Miloš Krameš	Specialista:

Název stavby / akce:	MODERNIZACE TRATI NEMANICE I - ŠEVĚTÍN, ČÁST B	Označení (S-kód): S631500294
		Zakázka: 20-185.201
Název části:	Tunely	Označení části: D.2.1.7
Název objektu:	Studie změny způsobu provádění ražby tunelů z nové rakouské tunelovací metody na ražbu pomocí razících štítů TBM	Číslo objektu / komplexu: -
Název přílohy:	Hosínský tunel - Schéma	Číslo přílohy: 2 . 012
Název dílčí části přílohy:	Varianta 3a	
Odpovědný projektant:	Zpracovatel přílohy:	Měřítko: -
Ing. Petr Makásek Ph.D.	Ing. Petr Makásek Ph.D.	Formáty: 3xA4
Kraj:	Katastrální území:	TUDU: viz textová část
Jihočeský		
S-kód:	Stupeň dokumentace:	Část:
S 6 3 1 5 0 0 2 9 4	- - - - -	D 2 1 0 7
Objekt:	Podobjekt:	Příloha:
- - - - -	- - - - -	2 - 0 1 2
Revize:		
- 0 0 1		