

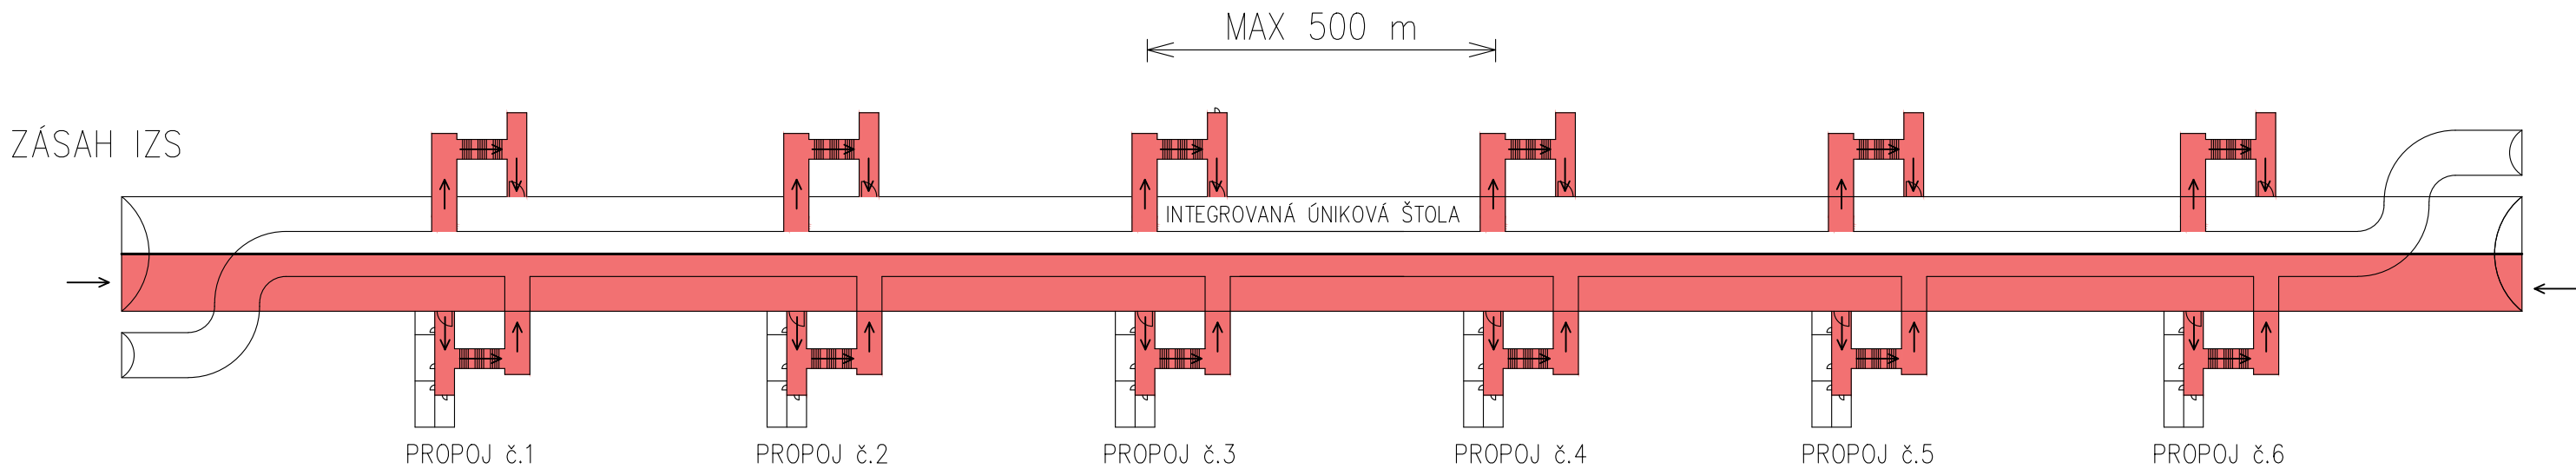


HOSÍNSKÝ TUNEL – VARIANTA 2

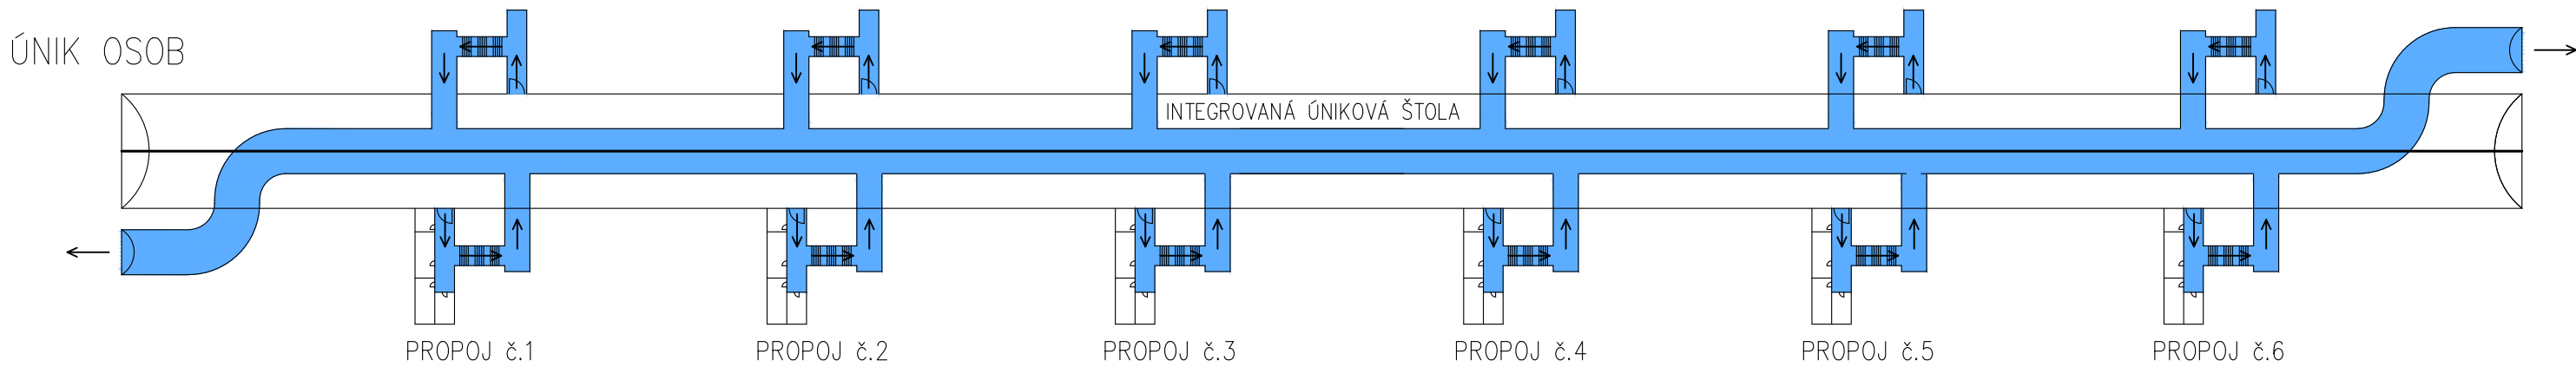

UMÍSTĚNÍ TECHNOLOGIE

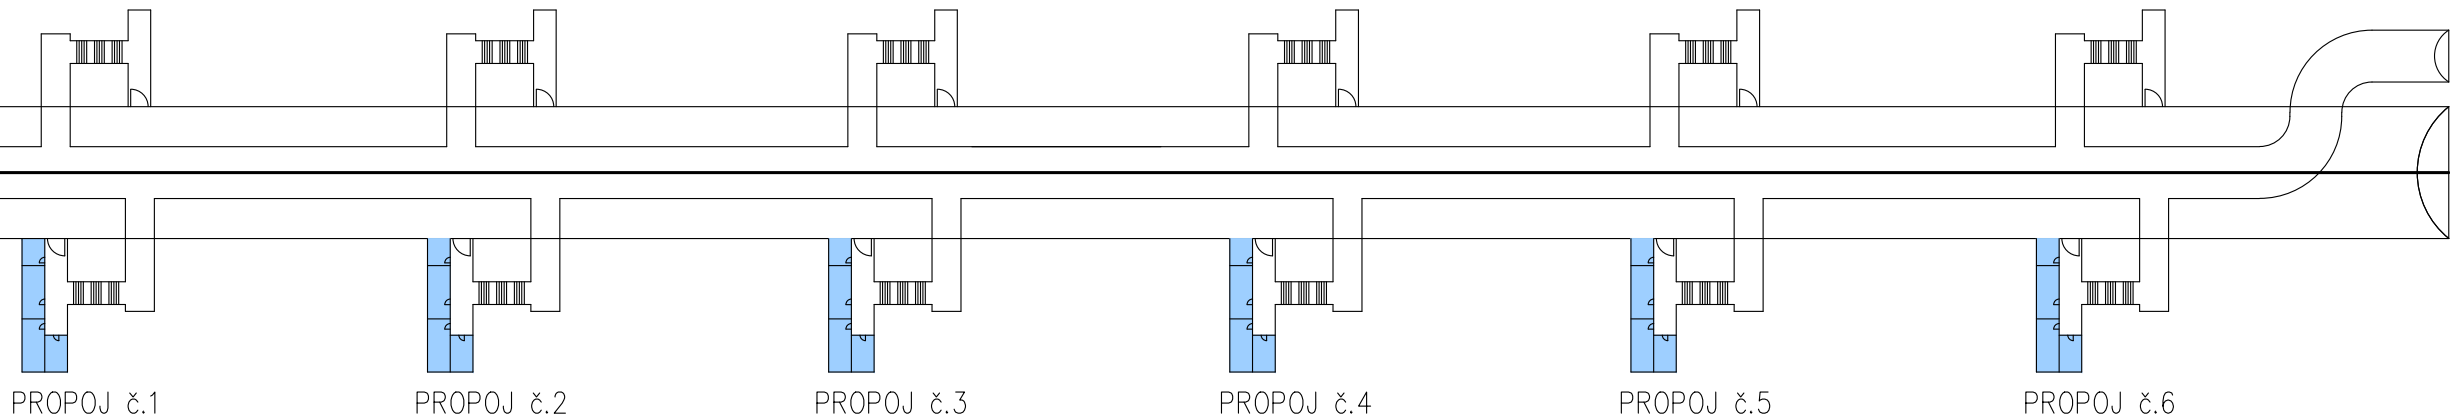

(C) Mott MacDonald

Tato dokumentace se smí používat pouze pro ty účely a činnosti, pro které byla firmou Mott MacDonald CZ zpracována. Firma Mott MacDonald CZ nepřijímá žádnou zodpovědnost za tuto dokumentaci vůči jiné straně než té, která ji zadala.





Paré:

Orientační schéma:

Razítko oprávněné osoby:

Podpis:		Datum:	
Revize:	Datum:	Popis:	Kontroloval:
001	16. 10. 2023	Studie po připomínkách	Ing. Petr Makásek Ph.D.

Stavebník / investor:		Správa železnic, státní organizace	
Adresa:		Dlážděná 1003/7, 110 00 Praha 1	
Zástupce investora:		Stavební správa západ	
Adresa:		Ke Štvanici 656/3, 186 00 Praha 8	

Zhotovitel díla:		Společnost „SP + SEU + Mott Nemaše_DÚR, DSP“, správce SUDOP PRAHA a.s.	
Adresa:		Olšanská 1a, 130 00 Praha 3	
Kontakt:		T: +420 267 094 111 E: praha@sudop.cz	
Zhotovitel části / objektu:		Mott MacDonald CZ, spol. s r.o.	
Adresa:		Národní 984/15, 110 00 Praha 1	
Kontakt:		T: +420 221 412 800 E: czech@mottmac.com	
Hlavní projektant (HIP):		Ing. Miloš Krameš	Specialista:

Název stavby / akce:		MODERNIZACE TRATI NEMANICE I - ŠEVĚTÍN, ČÁST B		Označení (S-kód):	S631500294
Název části:		Tunely		Zakázka:	20-185.201
Název objektu:		Studie změny způsobu provádění ražby tunelů z nové rakouské tunelovací metody na ražbu pomocí razících štítů TBM		Označení části:	D.2.1.7
Název přílohy:		Hosínský tunel - Schéma		Číslo objektu / komplexu:	-
Název dílčí části přílohy:		Varianta 2		Číslo přílohy:	2 . 011
Odpovědný projektant:		Zpracovatel přílohy:	Měřítko: -	Stupeň dokumentace:	
Ing. Petr Makásek Ph.D.		Ing. Petr Makásek Ph.D.	Formáty: 3xA4		
Kraj:		Katastrální území:	TUDU:	Smluvní datum zpracování:	
Jihočeský		viz textová část	viz textová část		
S-kód:		Stupeň dokumentace:	Část:	Objekt:	Podobjekt:
S 6 3 1 5 0 0 2 9 4		- - - - -	D 2 1 0 7	- - - - -	- - - - -
Příloha:		Revize:			
2		0 1 1	0 0 1		