


CHOTÝČANSKÝ TUNEL – VARIANTA 3a

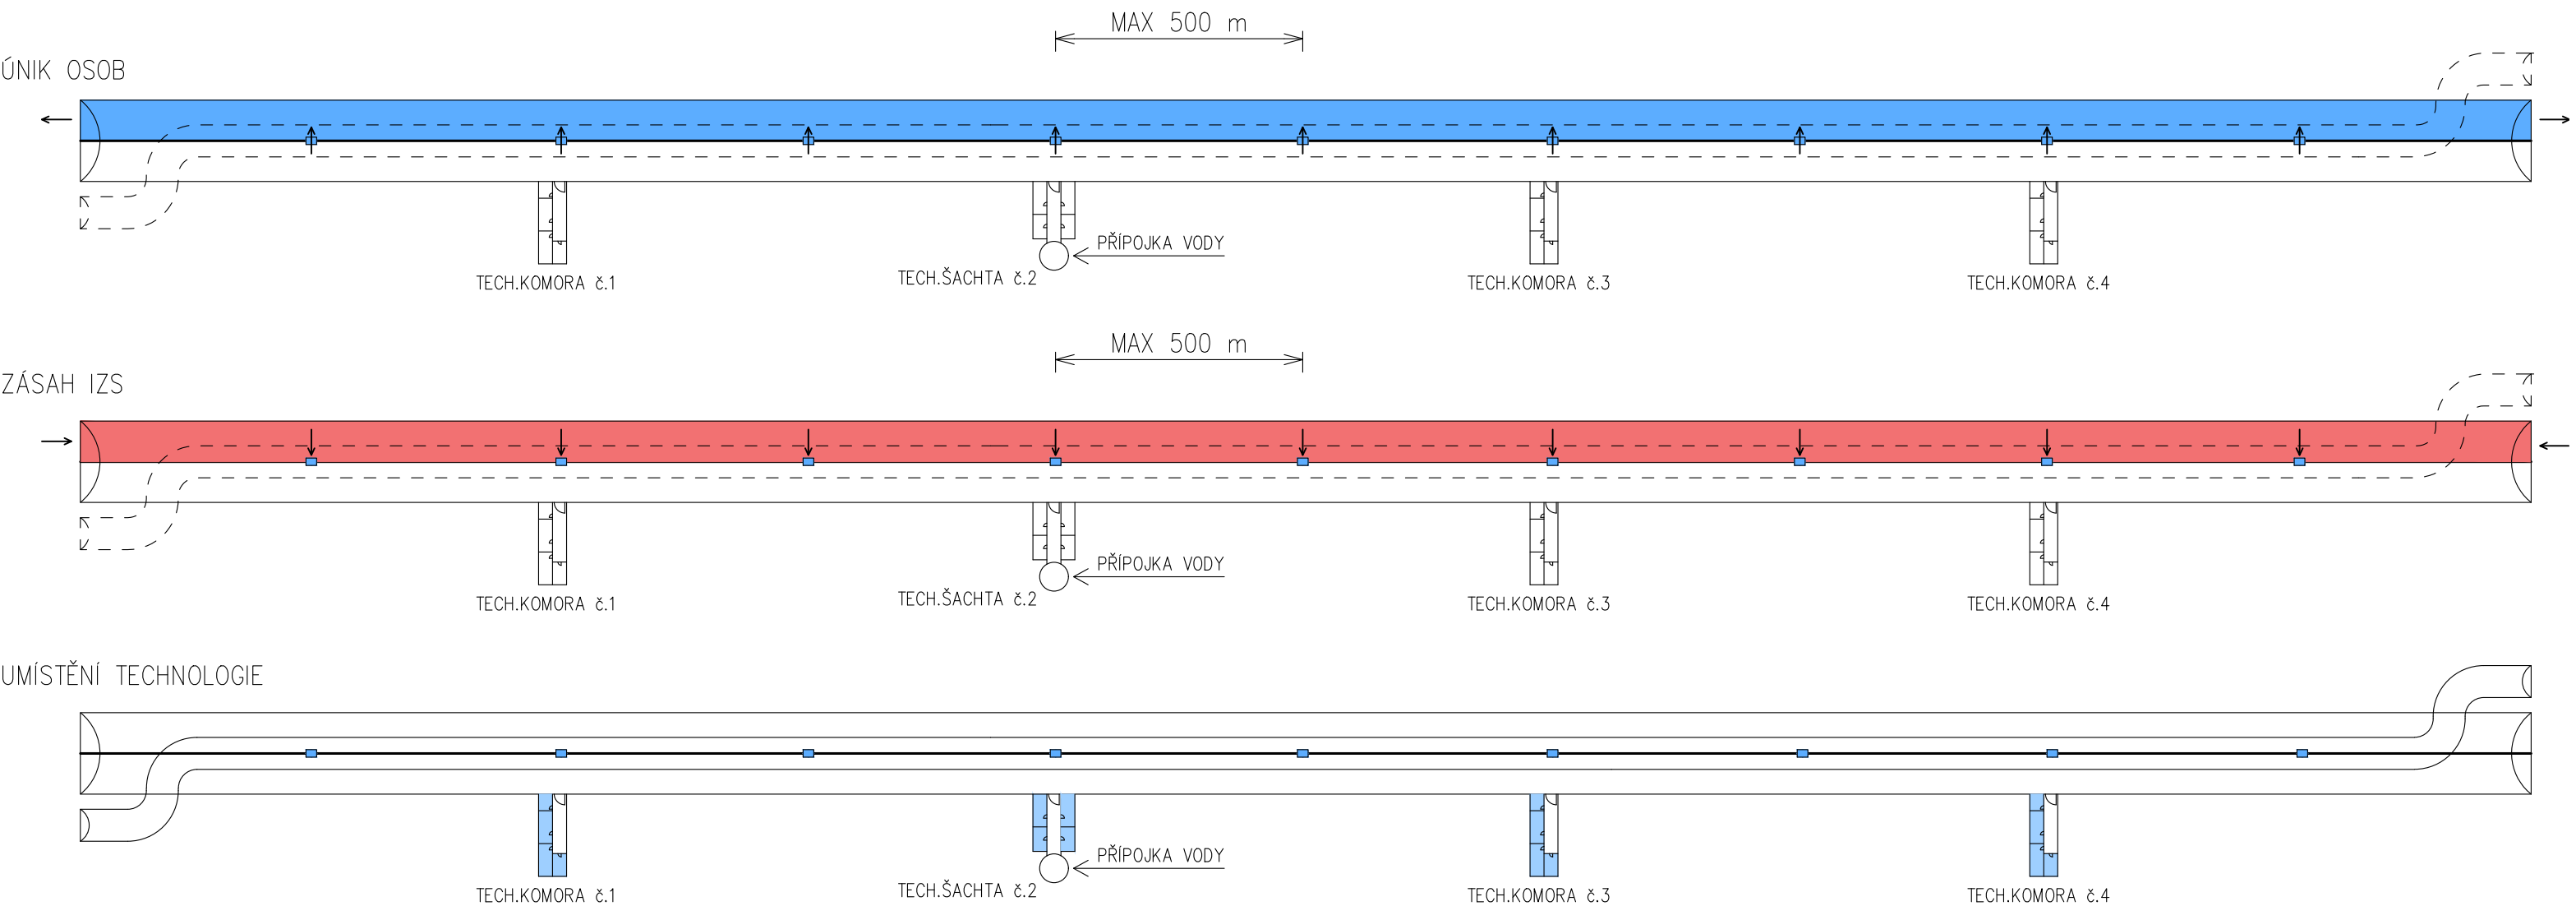

(C) Mott MacDonald

Tato dokumentace se smí používat pouze pro ty účely a činnosti, pro které byla firmou Mott MacDonald CZ zpracována. Firma Mott MacDonald CZ nepřijímá žádnou zodpovědnost za tuto dokumentaci vůči jiné straně než té, která ji zadala.

Paré

Orientační schéma:


 


Razítko oprávněné osoby:

Podpis

Datum:

Revize:	Datum:	Popis:	Kontroloval:
001	16. 10. 2023	Studie po připomínkách	Ing. Petr Makásek Ph.D.

Stavebník / investor:	Správa železnic, státní organizace	 SPRÁVA ŽELEZNIC
Adresa:	Dlážděná 1003/7, 110 00 Praha 1	
Zástupce investora:	Stavební správa západ	
Adresa:	Ke Štvanici 656/3, 186 00 Praha 8	

Zhotovitel díla: Adresa: Kontakt:	Společnost „SP + SEU + Mott Nemaše DŮR, DSP“, správce SUDOP PRAHA a.s. Olšanská 1a, 130 00 Praha 3 T: +420 267 094 111 E: praha@sudop.cz   		
Zhotovitel části / objektu: Adresa: Kontakt:	Mott MacDonald CZ, spol. s r.o. Národní 984/15, 110 00 Praha 1 T: +420 221 412 800 E: czech@mottmac.com 		
Hlavní projektant (HIP):	Ing. Miloš Krameš	Specialista:	

Název stavby / akce:	MODERNIZACE TRATI NEMANICE I - ŠEVĚTÍN, ČÁST B		Označení (S-kód):	S631500294
			Zakázka:	20-185.201
Název části:	Tunely		Označení části:	D.2.1.7
Název objektu:	Studie změny způsobu provádění ražby tunelů z nové rakouské tunelovací metody na ražbu pomocí razicích štítů TBM		Číslo objektu / komplexu:	-
Název přílohy:	Chotýčanský tunel - Schéma		Číslo přílohy:	2 . 016
Název dílčí části přílohy:	Varianta 3a			
Odpovědný projektant:	Zpracovatel přílohy:	Měřítko: -	Stupeň dokumentace:	STUDIE
Ing. Petr Makásek Ph.D.	Ing. Petr Makásek Ph.D.	Formáty: 3xA4		
Kraj:	Katastrální území:	TUDU:	Smluvní datum zpracování:	05/2023
Jihočeský	viz textová část	viz textová část		

S-kód:										Stupeň dokumentace:				Část:				Objekt:				Podobjekt:				Píloha:				Revize:											
S	6	3	1	5	0	0	2	9	4		-	-	-	-		D	2	1	0	7		-	-	-	-	-	-	-		-	-		2		0	1	6		0	0	1